


建筑	ARCHITECTURE		电气	ELECTRICAL
结构	STRUCTURE		弱电	TELCOOM
给排水	PLUMBING		总图	SITE PLAN
暖通	MECHANICAL			

花园城中心

商业 4F
H=20.00m
建筑耐火等级: 二级

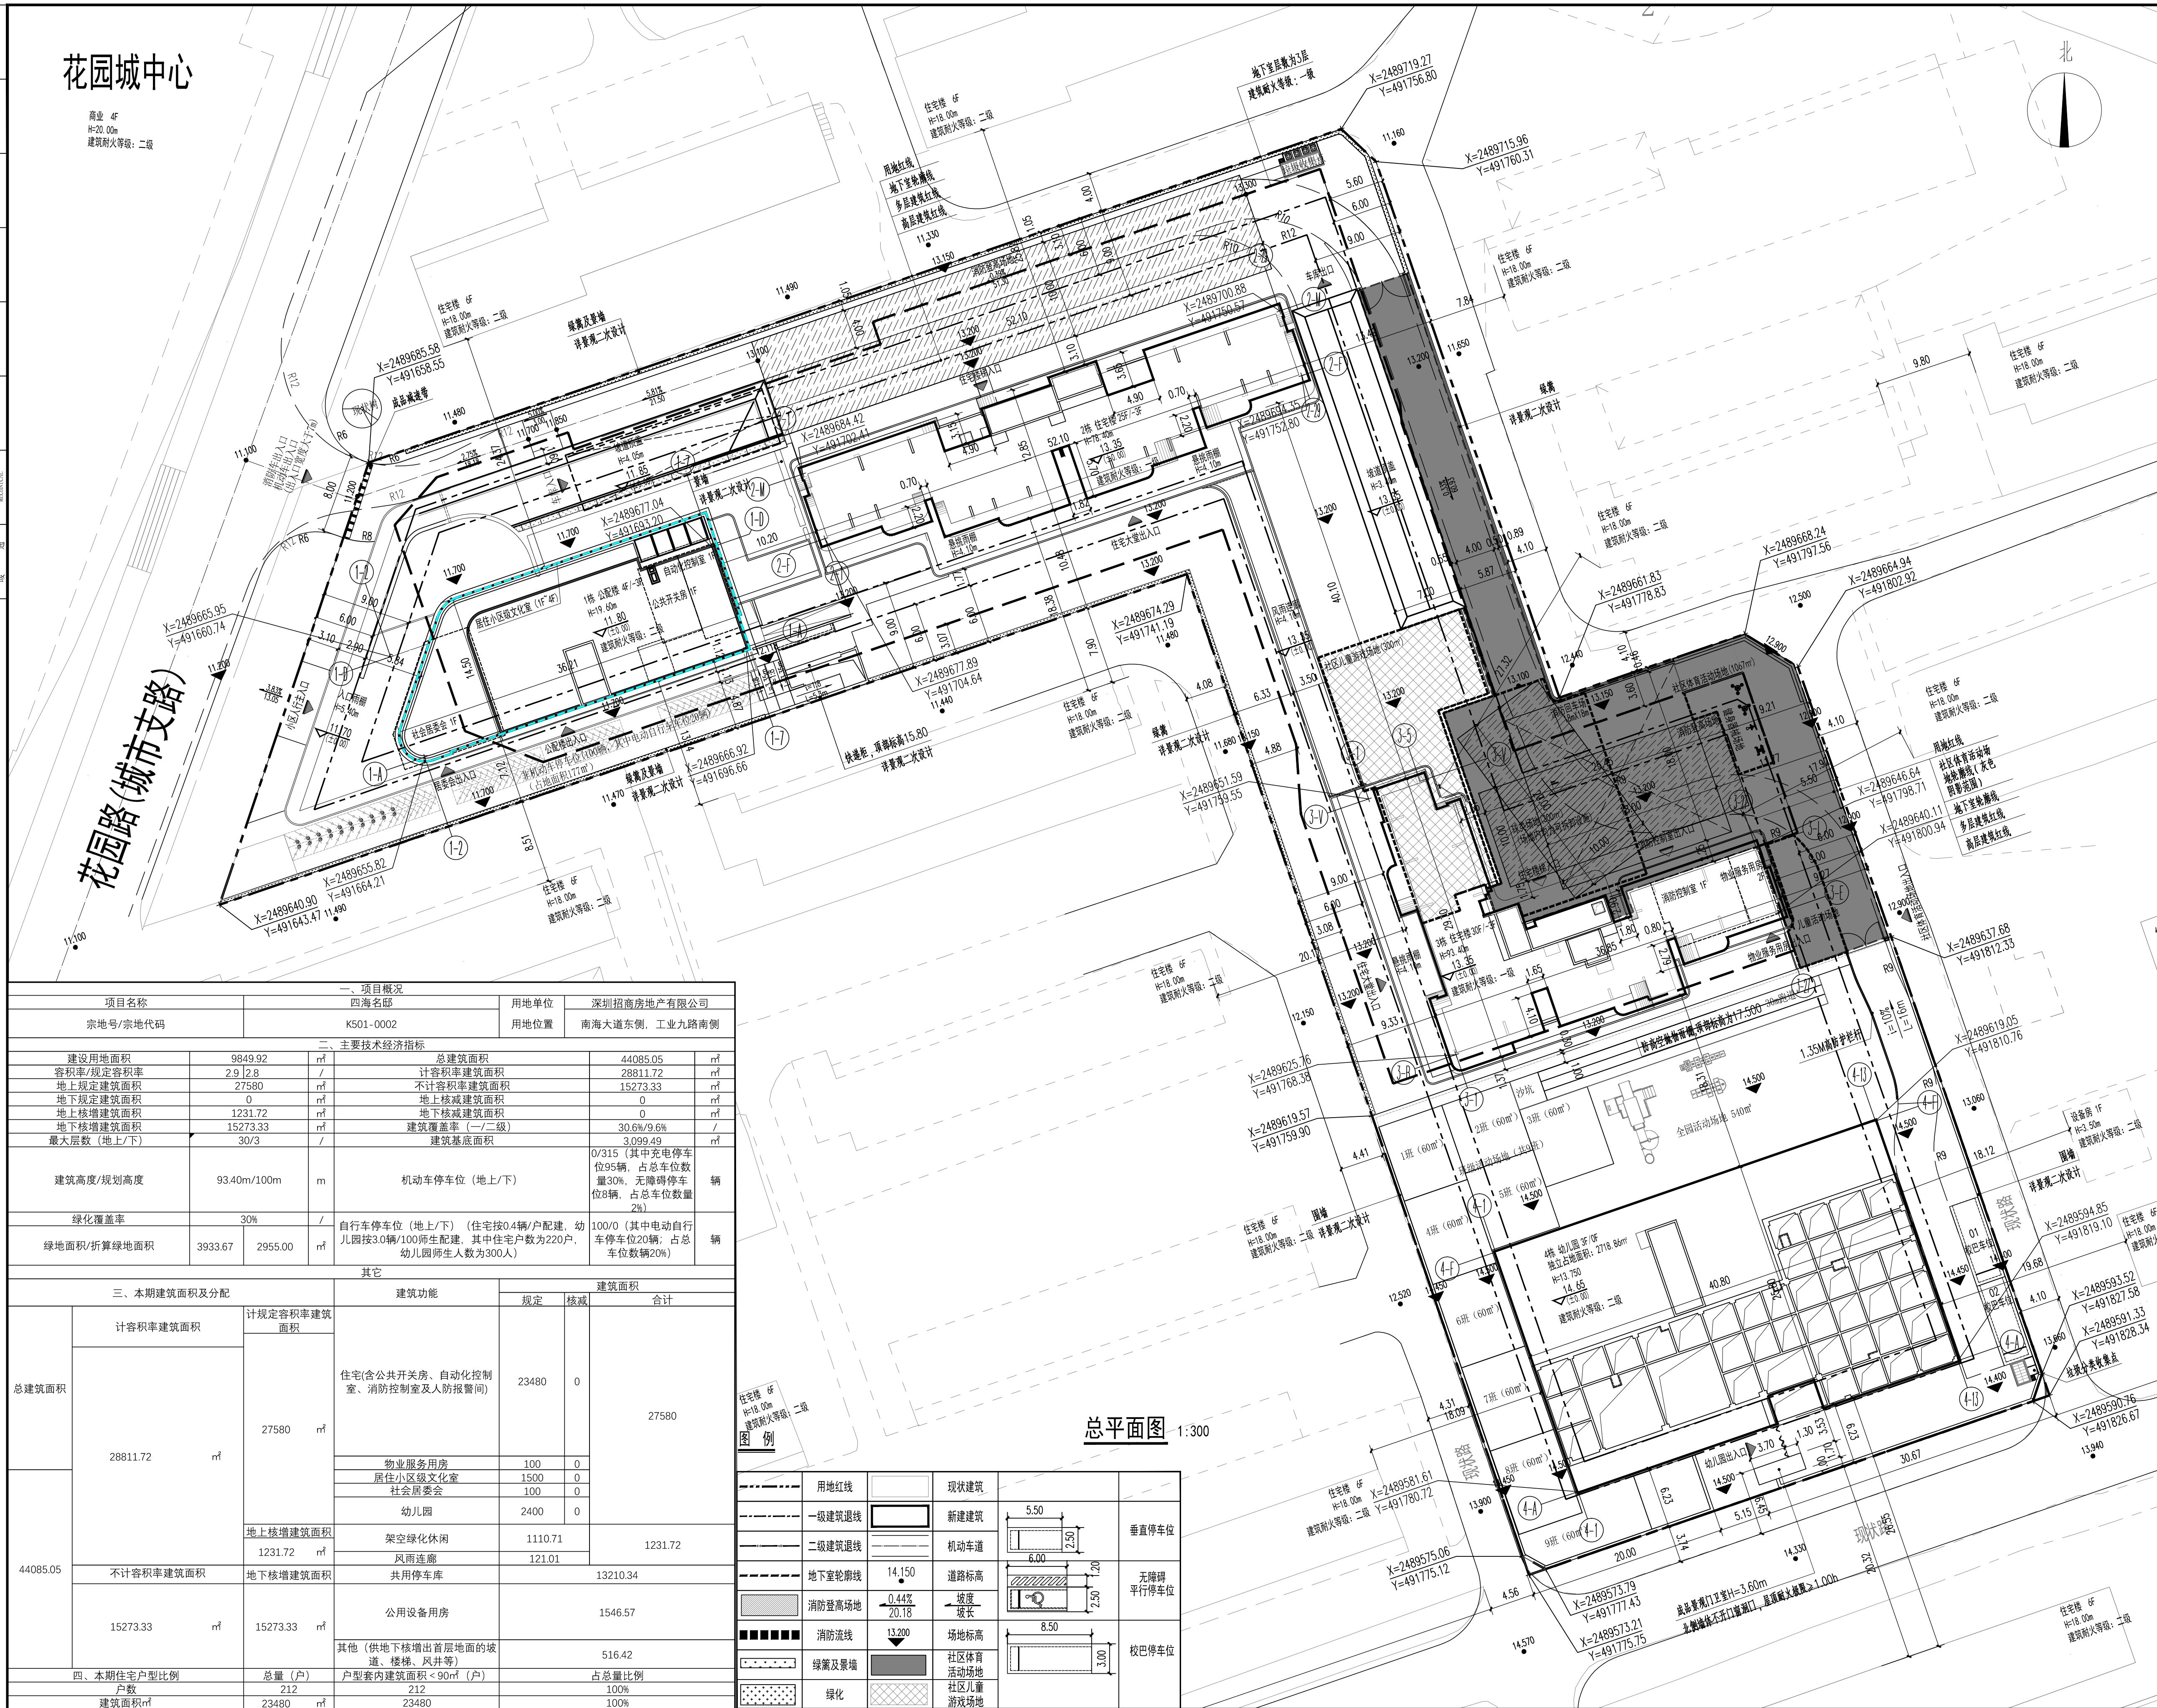

1. 本图依据项目甲方提供地形图及市政道路等资料进行设计。
2. 图中坐标为2000国家大地坐标系，高程为1985国家高程基准。
3. 本工程各栋(±0.00)相当于绝对标高详见总图。
4. 图中尺寸、坐标、高程、道路转弯半径均以米为单位。
5. 图中建筑物轮廓图为建筑屋顶外轮廓平面，地下室轮廓线为地下室外轮廓线。
6. 图中所示为建筑地上层数，图中建筑消防高度H为室外设计地面至屋面面层的高度。
7. 图中室外绿化、花池、广场等均为示意，具体详见景观设计。
8. 基地机动车出入口、地下车库出入口需设置减速安全措施，需满足《道路交通标志和标线》及深圳市道路交通管理设施设置技术标准，具体详见专业公司深化设计。
9. 图中挡土墙、围墙等构筑物基础不得超出用地红线范围。
10. 图中场地高差大于0.5m处设台阶，需设置防护栏杆、防坠落等安全措施，具体详见专业图纸。
11. 消防车道及消防车登高操作场地的承载力为3.0吨设计。消防车道及消防车登高操作场地与民用建筑之间不应设置影响消防车通行的树木、架空管线等障碍物。
13. 道路开口最终以规划部门批复的工程规划许可(红线)为准。

人防工程设计自审小组专用章

防火设计自审小组专用章

注册音

工程设计出图专用章

平面位置示意图

版本 Rev.	修 订 内 容 Descriptions	修 订 日 期 Date	修 订 人 By

审 定 Examined	刘畅	刘畅
审 核 Checked	童怀彬	童怀彬
项目负责 Project Principal	童怀彬	童怀彬
专业负责 Special Field in Charge	关小梅 林园才	关小梅-林园才
校 对 Design Checked	林园才	林园才
设 计 Design	刘敏	刘敏
绘 图 Drawn	刘敏	刘敏

建设单位 Client

深圳招商房地产有限公司

工程名称	Project Title
------	---------------

四海名邸

子项名称 Sub-Title

总图

图纸名称 Drawing title

总平面图

TIME POINT	DATE	TIME	LOCATION	STATUS	REMARKS
1	2023-10-26	08:00	Room 101	Normal	Initial assessment
2	2023-10-26	12:00	Room 101	Normal	Midday check
3	2023-10-26	18:00	Room 101	Normal	Evening check
4	2023-10-27	08:00	Room 101	Normal	Initial assessment
5	2023-10-27	12:00	Room 101	Normal	Midday check
6	2023-10-27	18:00	Room 101	Normal	Evening check
7	2023-10-28	08:00	Room 101	Normal	Initial assessment
8	2023-10-28	12:00	Room 101	Normal	Midday check
9	2023-10-28	18:00	Room 101	Normal	Evening check
10	2023-10-29	08:00	Room 101	Normal	Initial assessment
11	2023-10-29	12:00	Room 101	Normal	Midday check
12	2023-10-29	18:00	Room 101	Normal	Evening check
13	2023-10-30	08:00	Room 101	Normal	Initial assessment
14	2023-10-30	12:00	Room 101	Normal	Midday check
15	2023-10-30	18:00	Room 101	Normal	Evening check
16	2023-10-31	08:00	Room 101	Normal	Initial assessment
17	2023-10-31	12:00	Room 101	Normal	Midday check
18	2023-10-31	18:00	Room 101	Normal	Evening check
19	2023-11-01	08:00	Room 101	Normal	Initial assessment
20	2023-11-01	12:00	Room 101	Normal	Midday check
21	2023-11-01	18:00	Room 101	Normal	Evening check
22	2023-11-02	08:00	Room 101	Normal	Initial assessment
23	2023-11-02	12:00	Room 101	Normal	Midday check
24	2023-11-02	18:00	Room 101	Normal	Evening check
25	2023-11-03	08:00	Room 101	Normal	Initial assessment
26	2023-11-03	12:00	Room 101	Normal	Midday check
27	2023-11-03	18:00	Room 101	Normal	Evening check
28	2023-11-04	08:00	Room 101	Normal	Initial assessment
29	2023-11-04	12:00	Room 101	Normal	Midday check
46	2023-11-10	08:00	Room 101	Normal	Initial assessment
47	2023-11-10	12:00	Room 101	Normal	Midday check
48	2023-11-10	18:00	Room 101	Normal	Evening check
49	2023-11-11	08:00	Room 101	Normal	Initial assessment
50	2023-11-11	12:00	Room 101	Normal	Midday check
51	2023-11-11	18:00	Room 101	Normal	Evening check
52	2023-11-12	08:00	Room 101	Normal	Initial assessment
53	2023-11-12	12:00	Room 101	Normal	Midday check
54	2023-11-12	18:00	Room 101	Normal	Evening check
55	2023-11-13	08:00	Room 101	Normal	Initial assessment
56	2023-11-13	12:00	Room 101	Normal	Midday check
57	2023-11-13	18:00	Room 101	Normal	Evening check
58	2023-11-14	08:00	Room 101	Normal	Initial assessment
59	2023-11-14	12:00	Room 101	Normal	

Z	IS-Z-101
---	----------

图别	DWG. Style	版号 Rev.	日期
----	------------	---------	----

建施	A	20
工程编号: B-1	CG001100	比例: 1:1


1. 2. 

CAPOL

深圳市華熙國際工程設計股份有限

SHENZHEN CAPOL INTERNATIONAL & ASSOCIATES
