

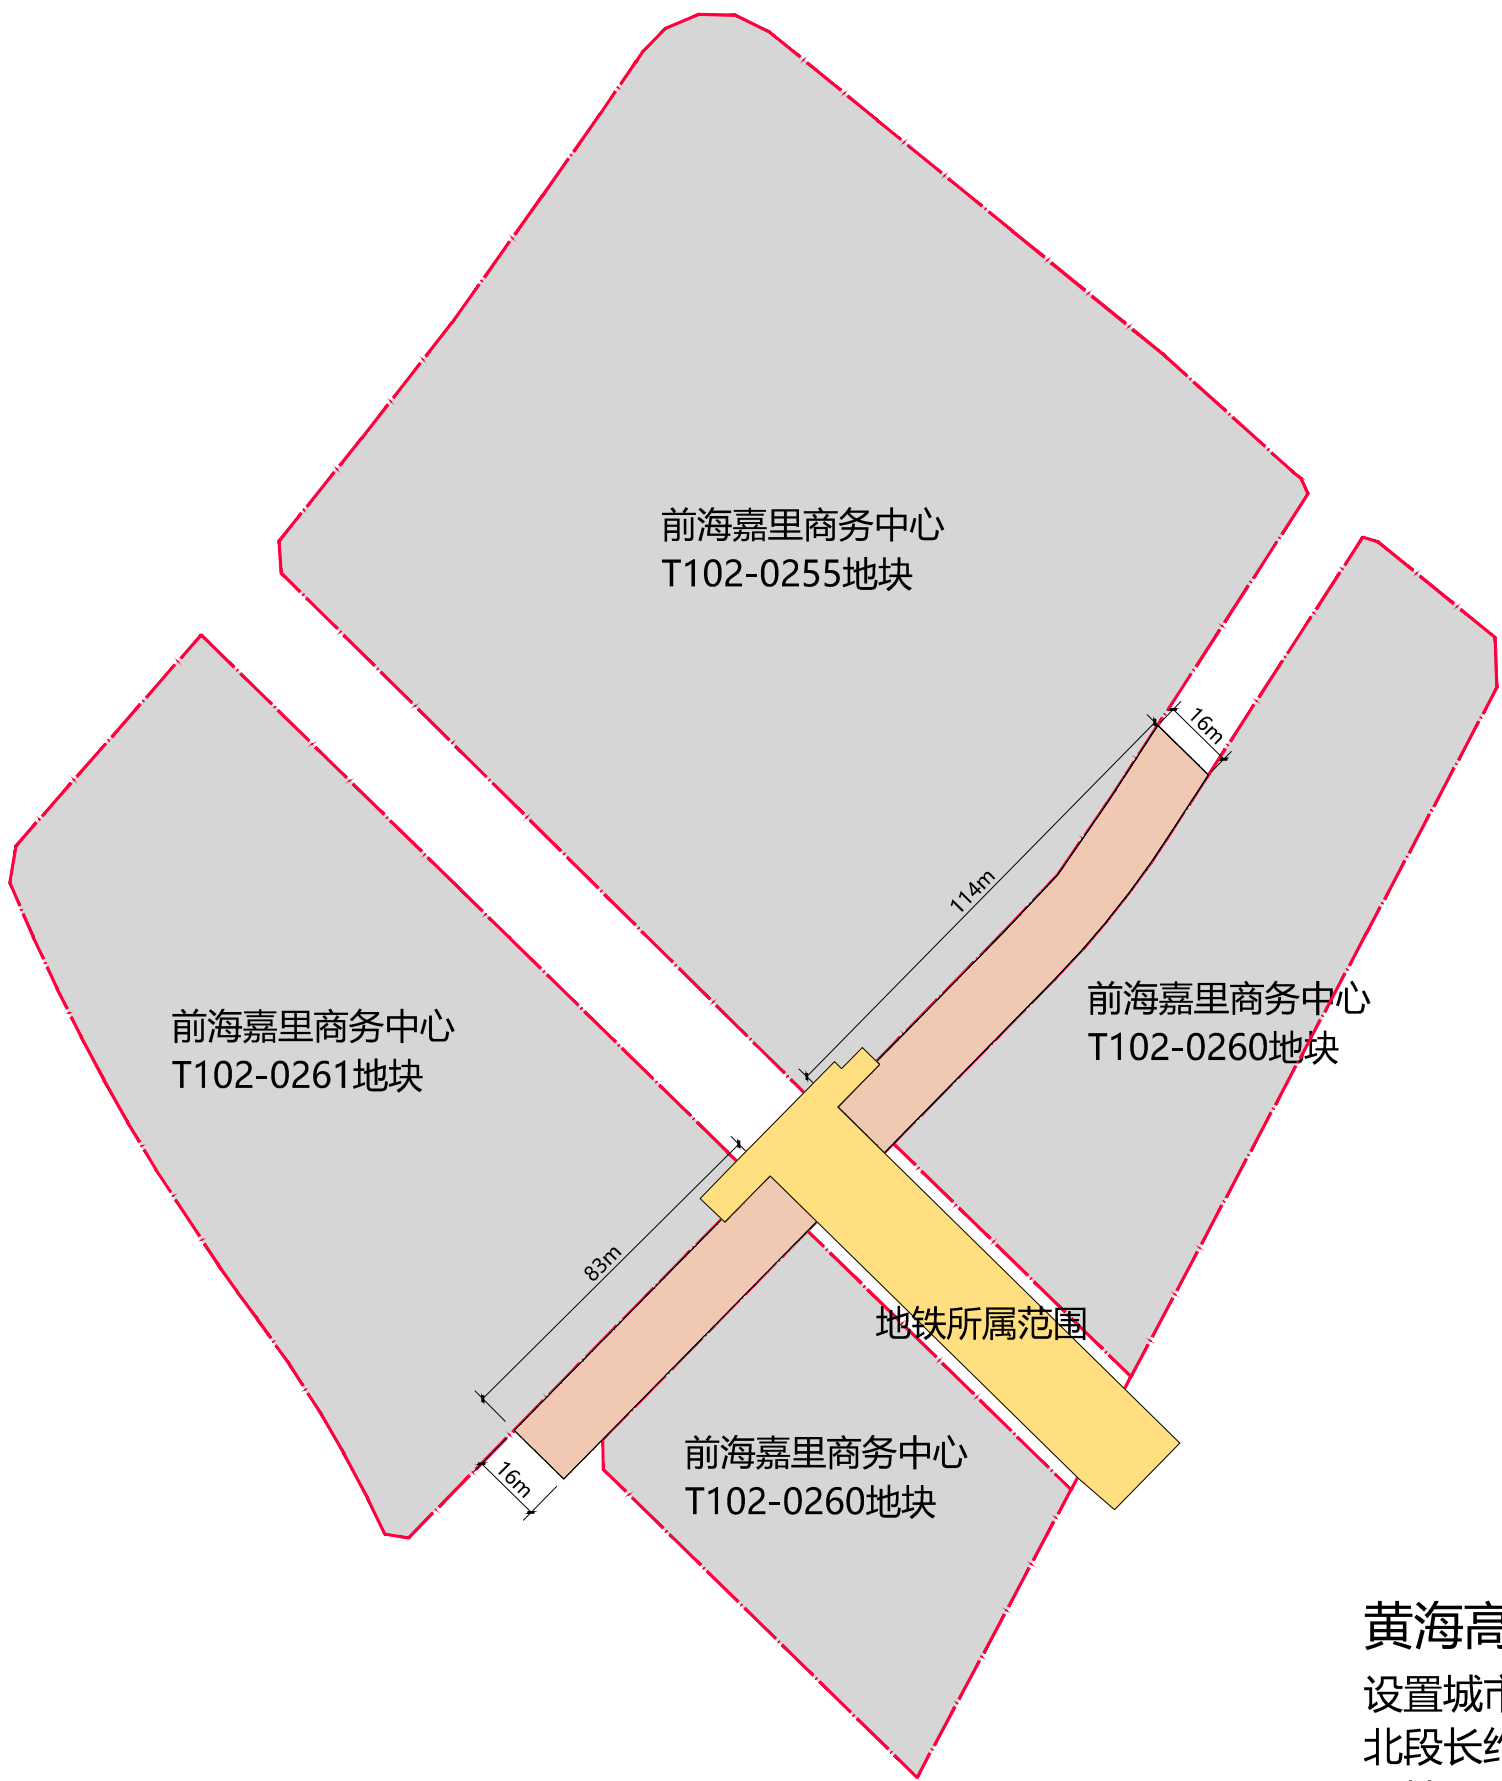
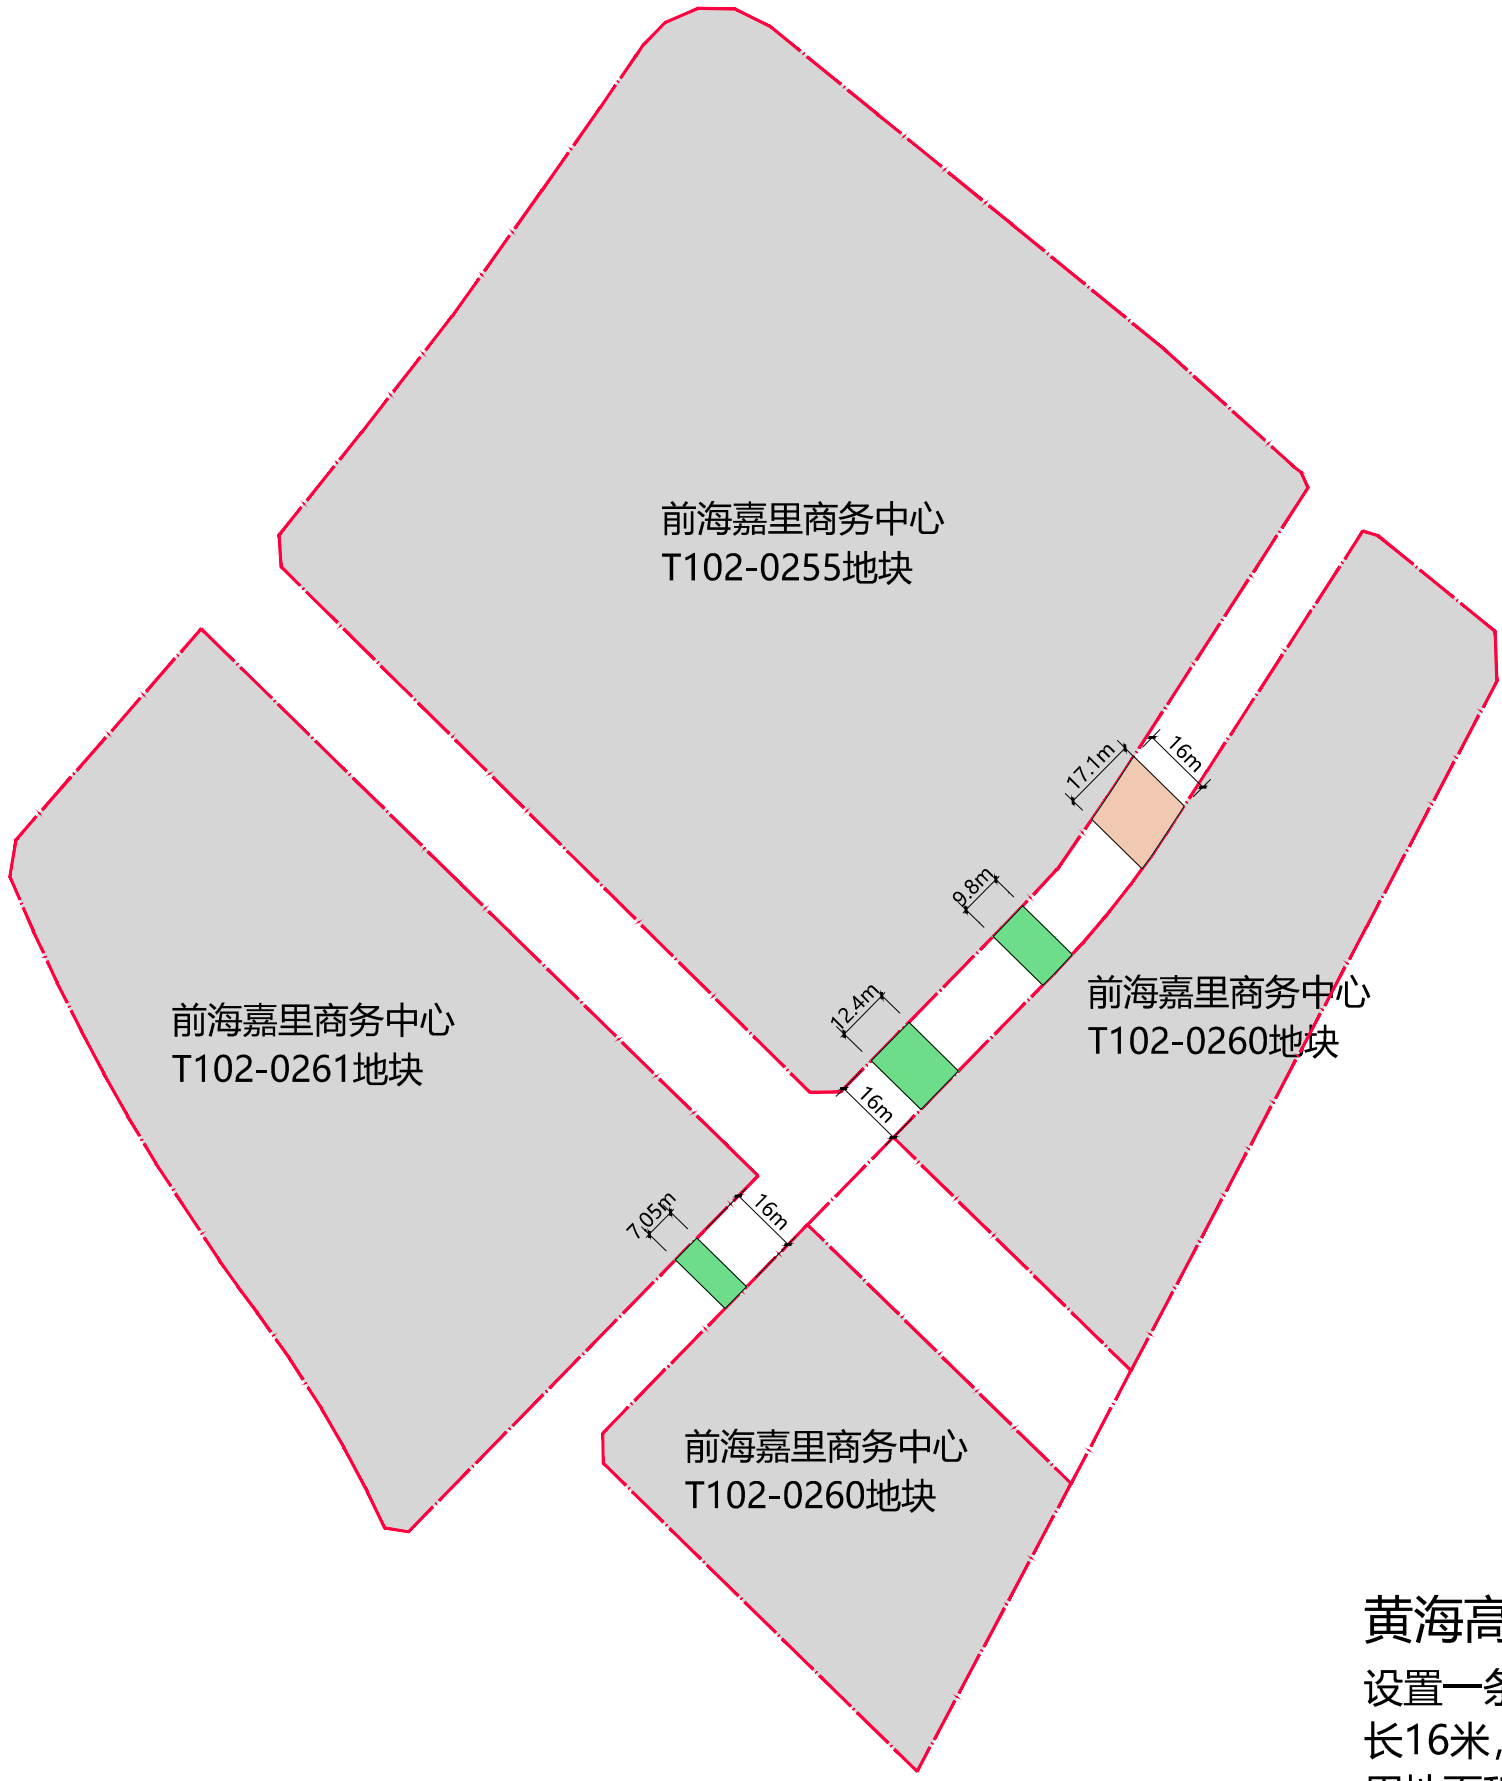



紫荆街地下空间规划设计方案平面图、剖面图

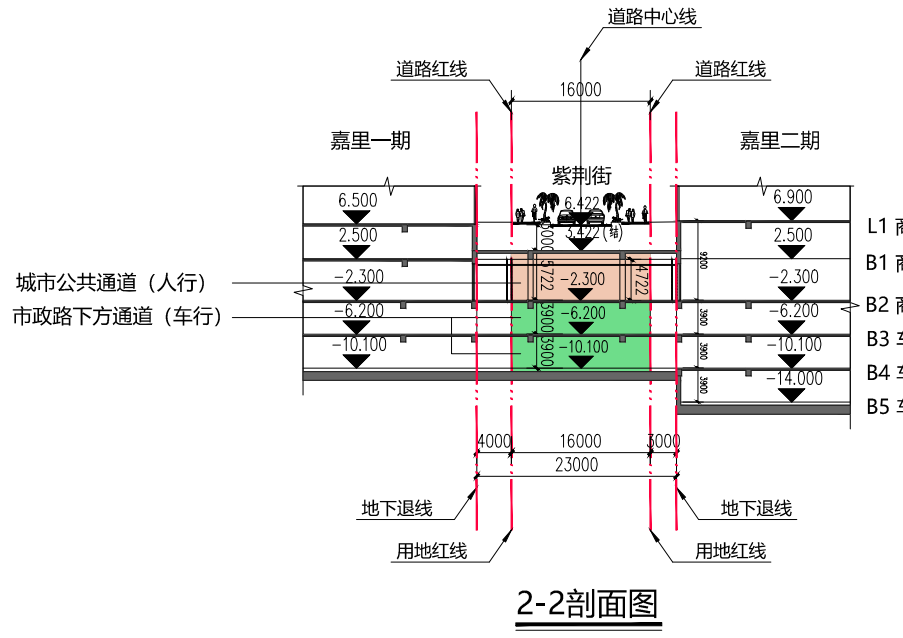


黄海高程-2.700~4.500米范围
设置城市公共通道以地铁9号线为界划分为南、北两段，
北段长约114米，南段长约83米，宽16米，
用地面积约3065.08平方米。

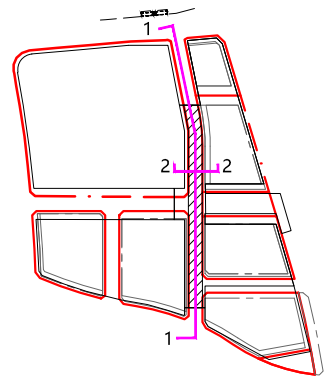

黄海高程-6.600~-2.700米范围
设置一条步行连通道和三条车行连通道，
长16米，宽约7~17.1米，
用地面积约746.85平方米。

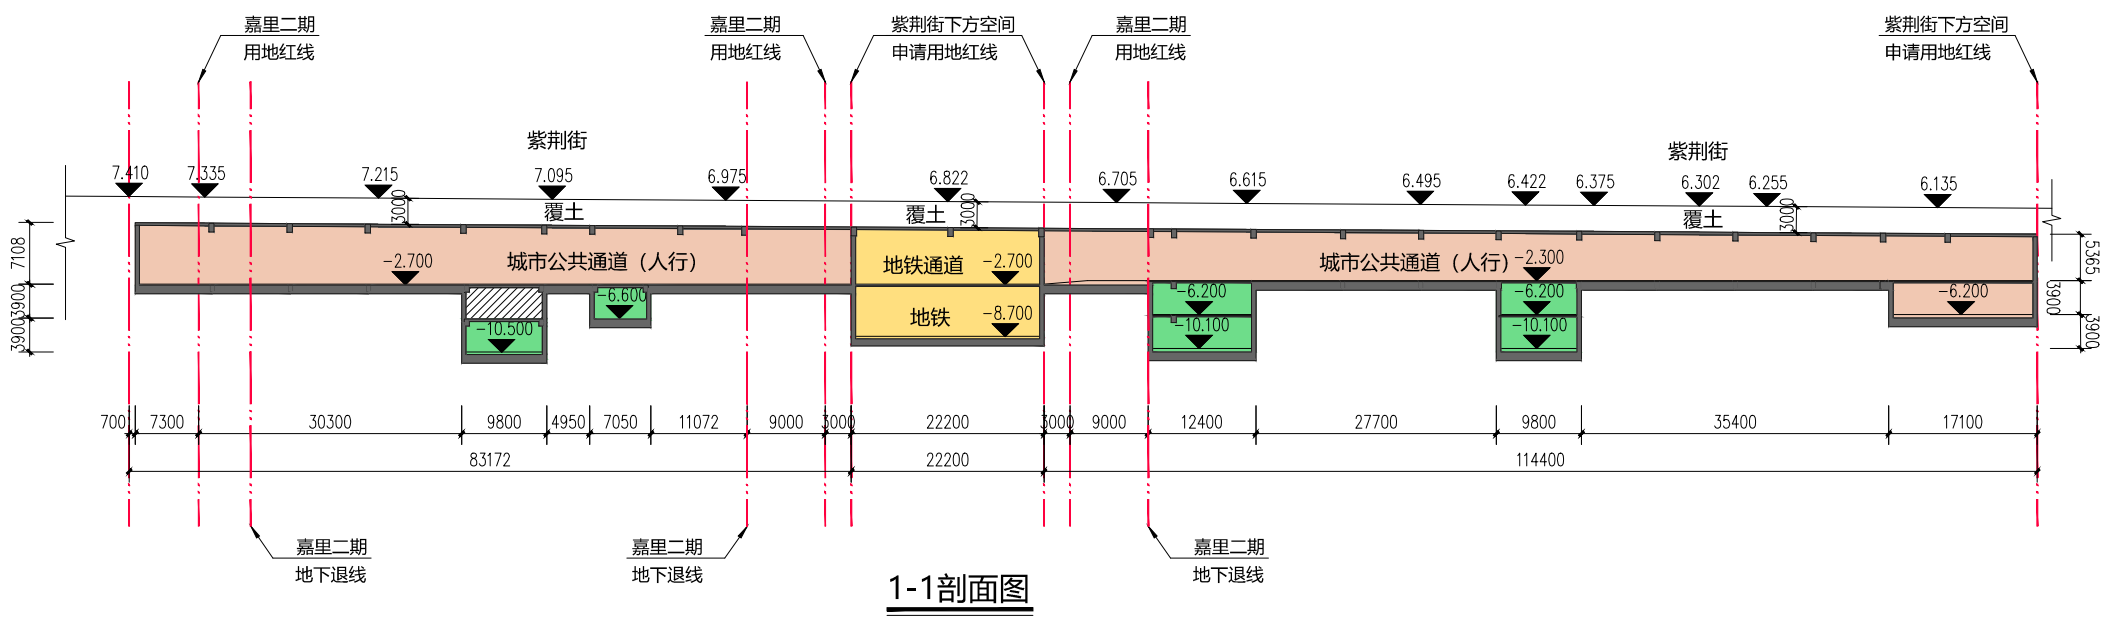


- 紫荆街下方城市公共通道 (人行)
- 紫荆街下方通道 (车行)
- 地铁所属范围
- 前海嘉里商务中心

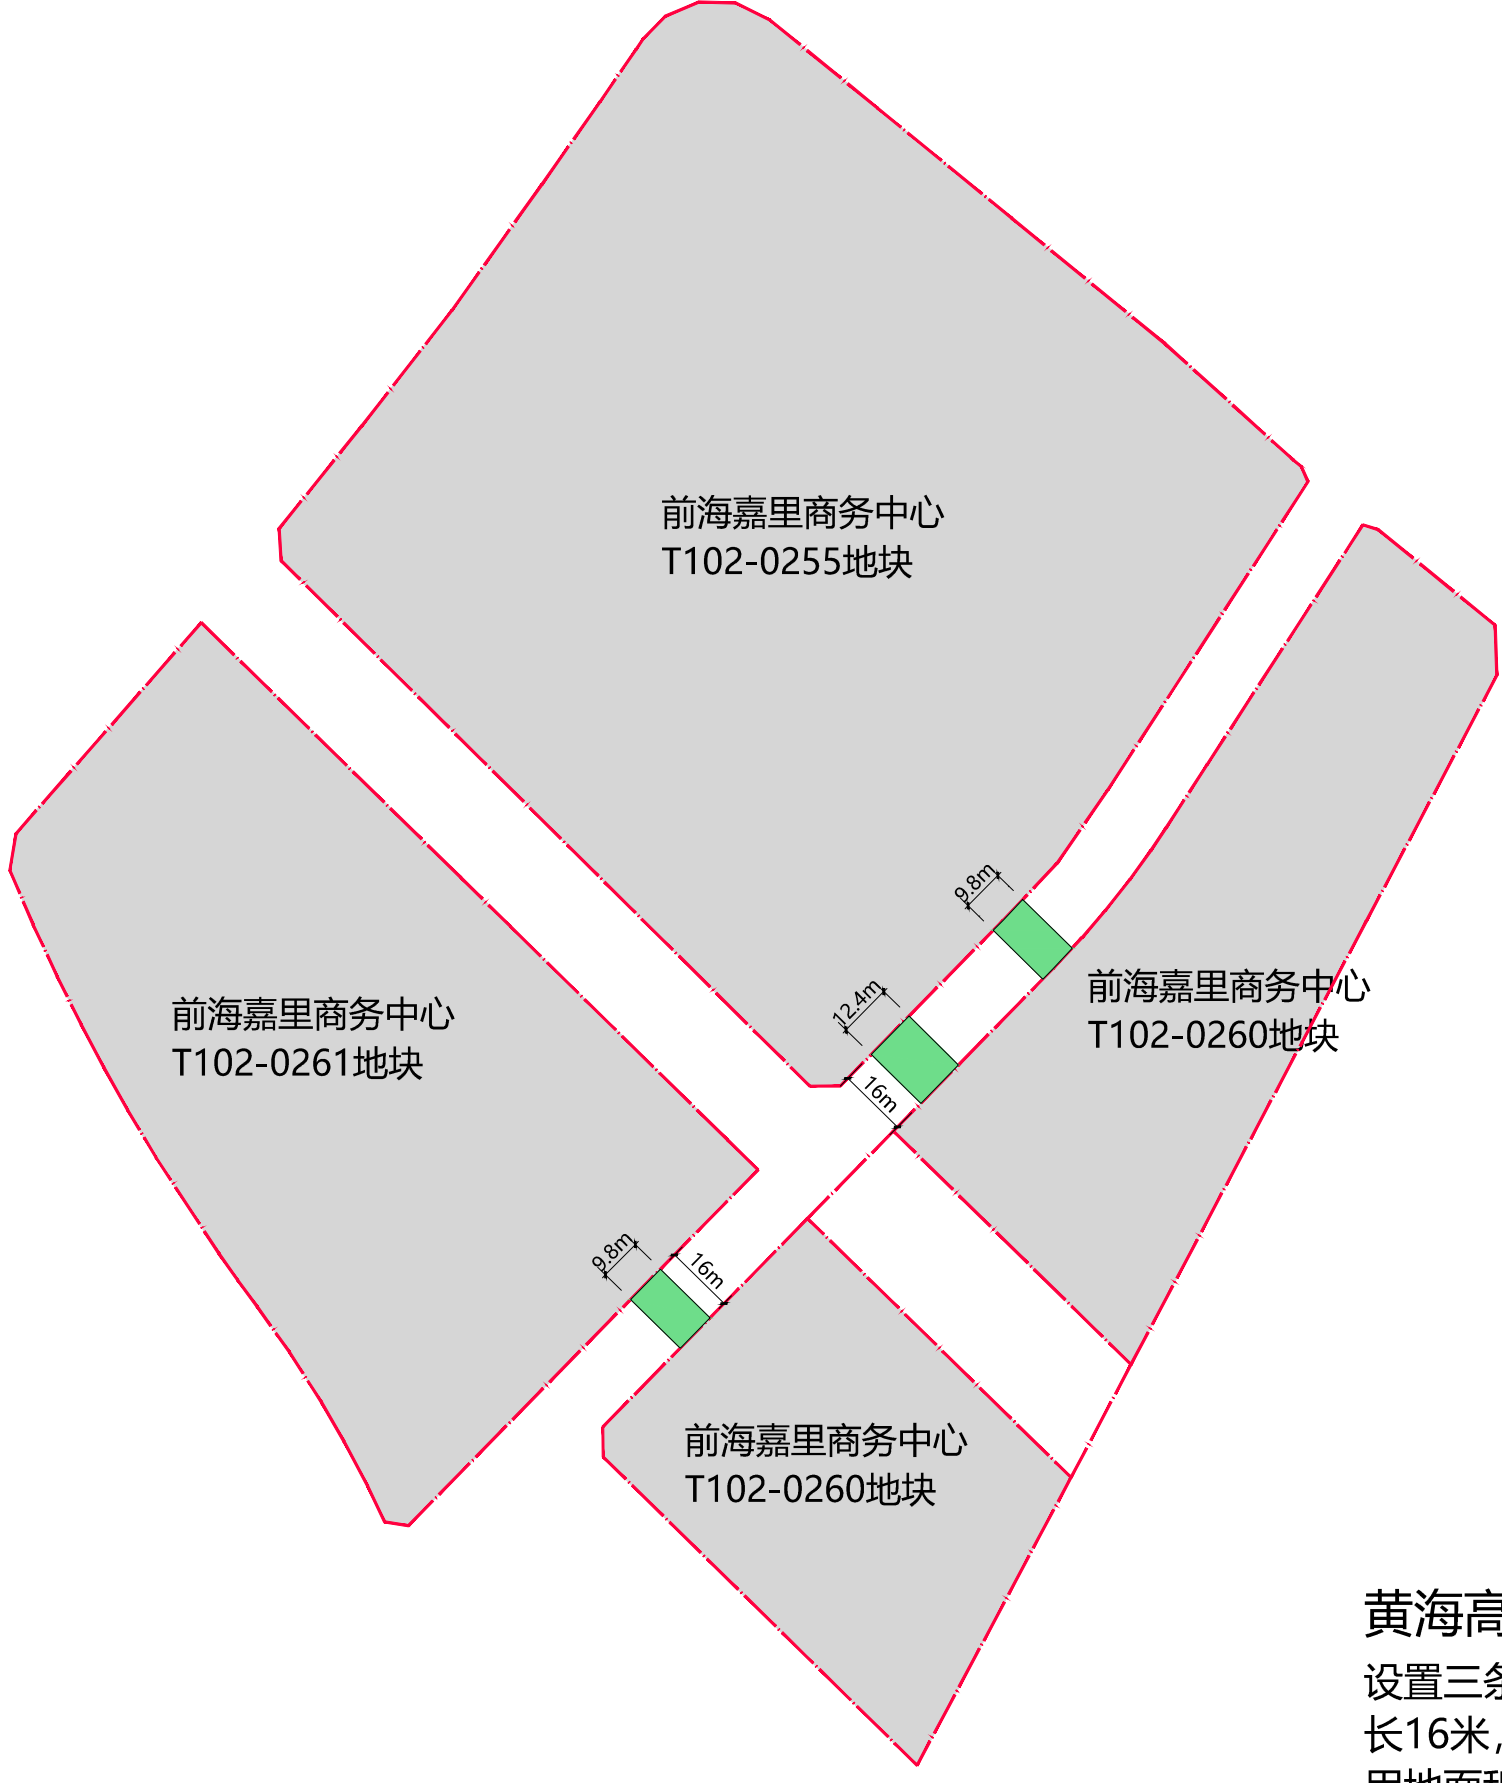

黄海高程-12.950~-6.600米范围
设置三条车行连通道，
长16米，宽约9~12.4米，
用地面积约511.88平方米

紫荆街地下空间

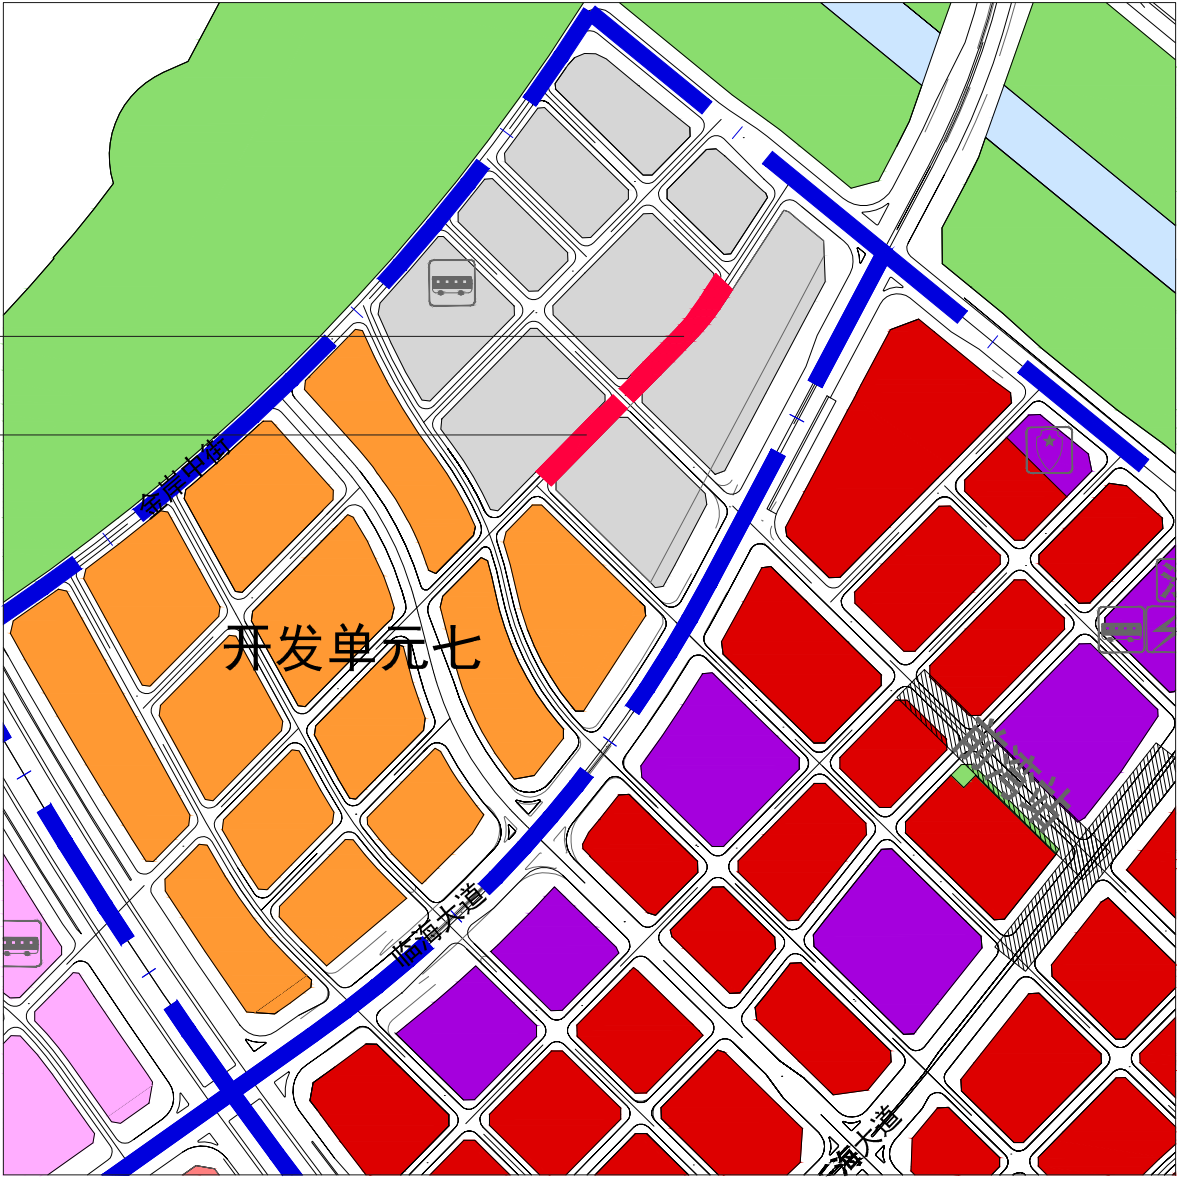

区位示意图