


# 地铁5、9号线二期前湾站地下自然形成空间规划设计方案平面图、剖面图

## 图例：

- 地面附属设施（风亭）
- 地下一层步行公共通道
- 商业
- 附属设施用房
- 地铁车站
- 地下二层步行公共通道（含地下一层至地下二层连接通道）

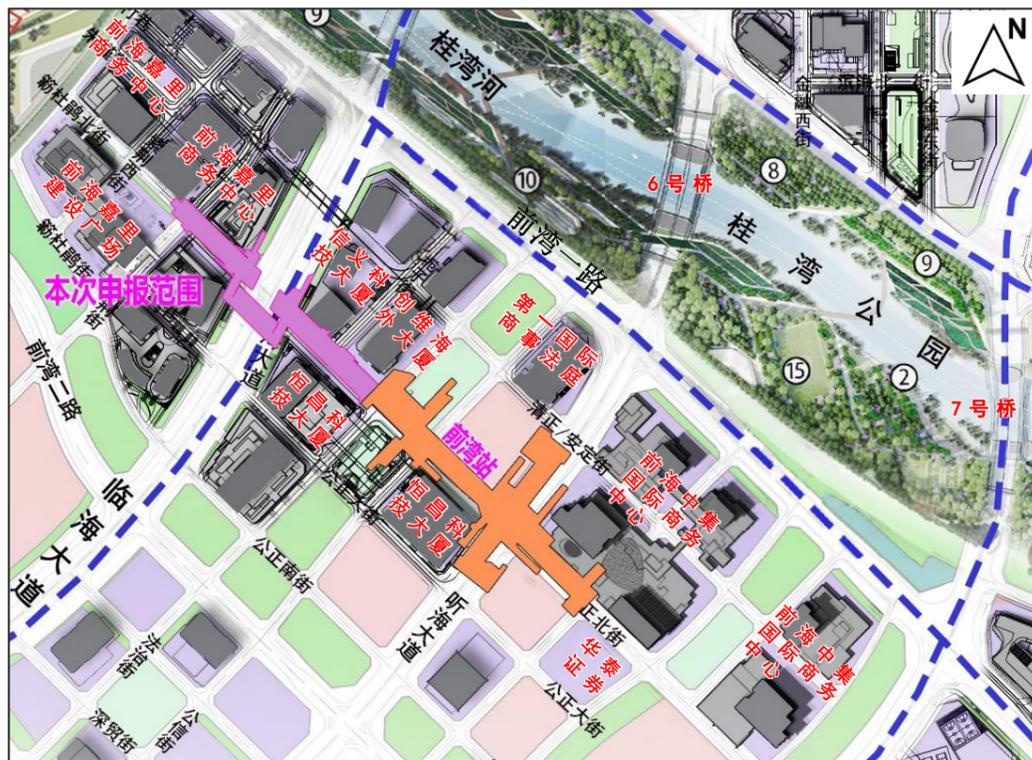


## 地面层：

出地面风亭组用地面积约25.05平方米，建筑高度约1.2米，黄海高程7.000至8.200米。



## 地下一层：

地下一层用地面积约7093.56平方米，总建筑面积约7093.56平方米，其中地下步行公共通道约4166.56平方米、附属设施用房约1126平方米及配建商业约1801平方米，黄海高程-2.670至4.040米。

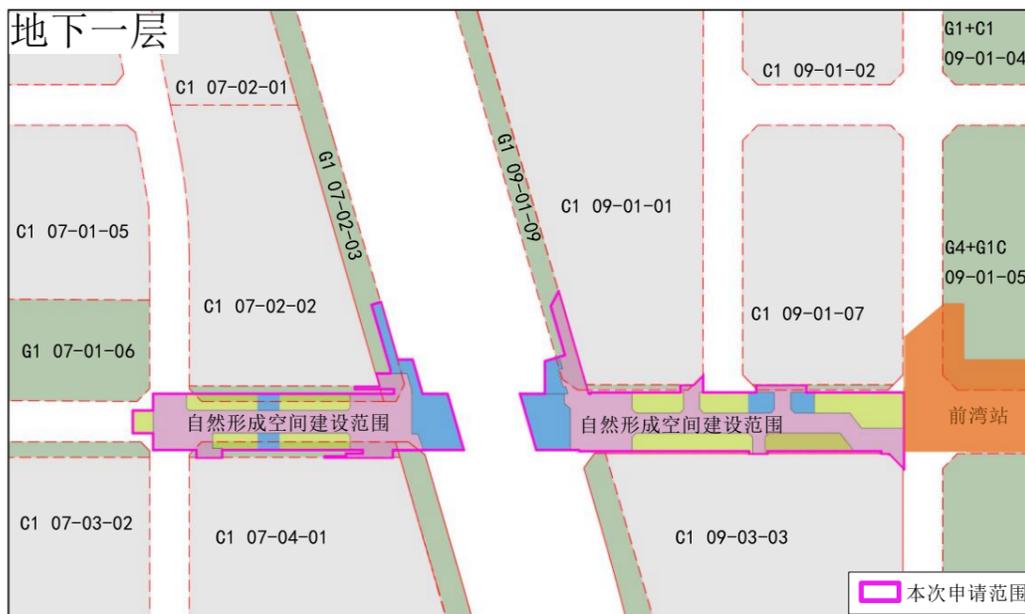


## 地下二层：



地下二层用地面积约2012.32平方米，总建筑面积约2012.32平方米，地下二层为地下步行公共通道，黄海高程-10.052至-4.602米（另外地下一层至地下二层连接通道黄海高程-10.052至4.040米）。




地下步行公共通道应保证24小时无条件对公众开放。

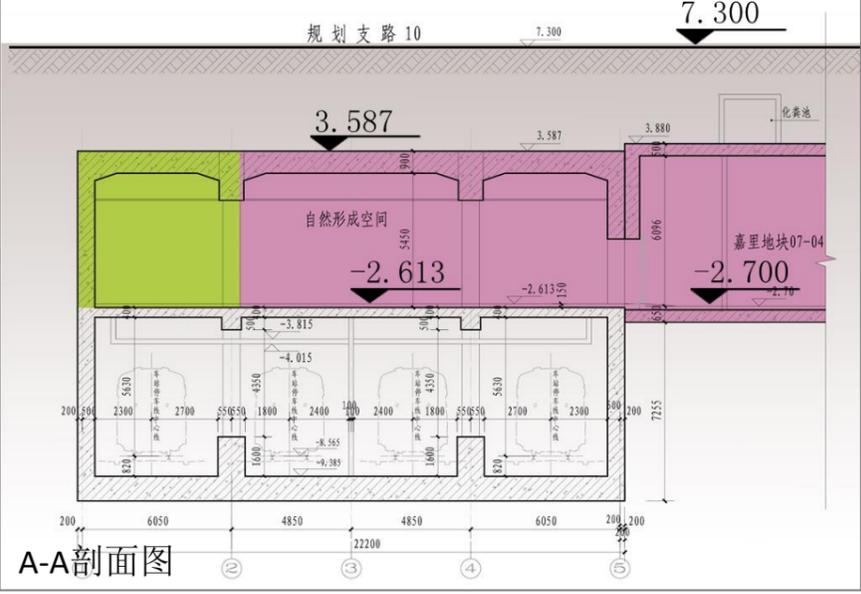


A-A剖面图

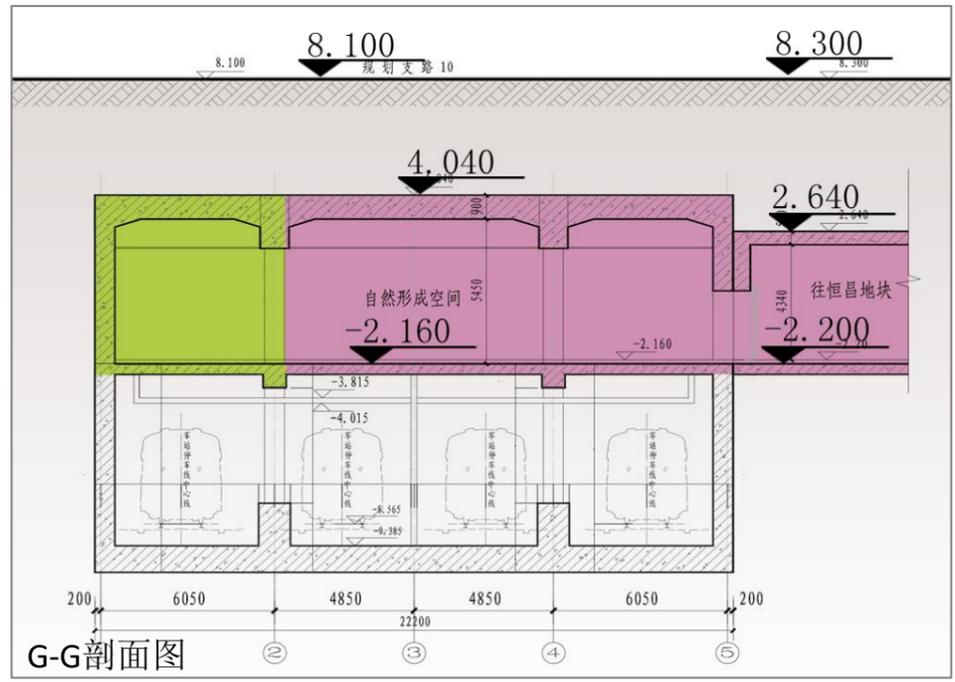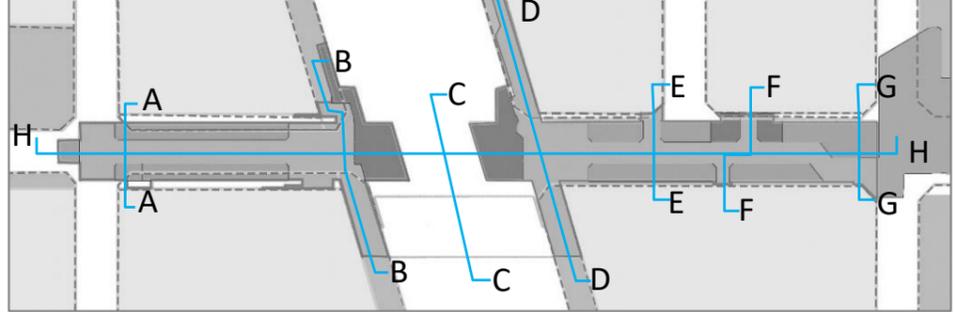


G-G剖面图

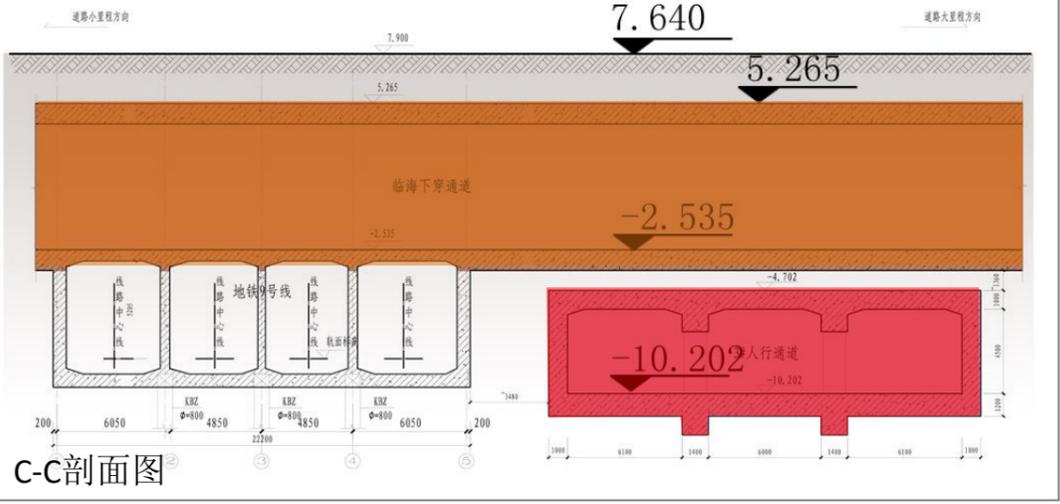


C-C剖面图

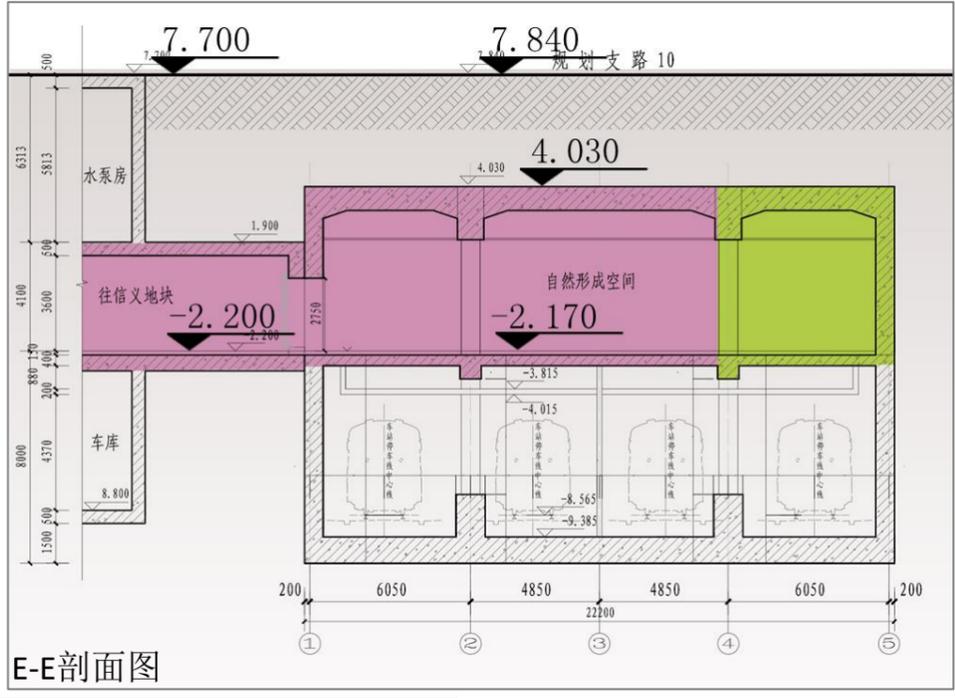


E-E剖面图

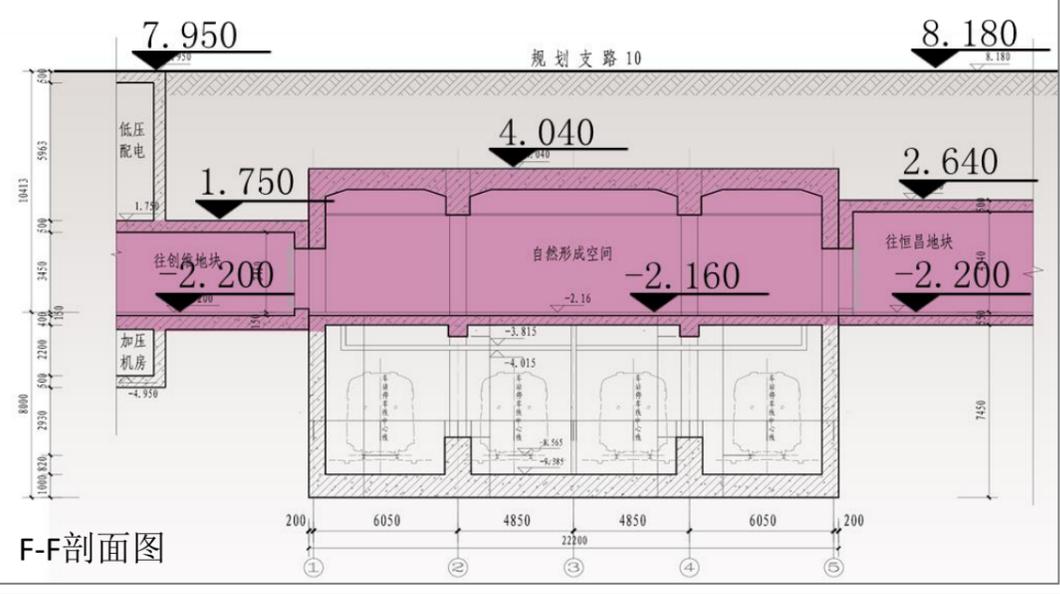


F-F剖面图

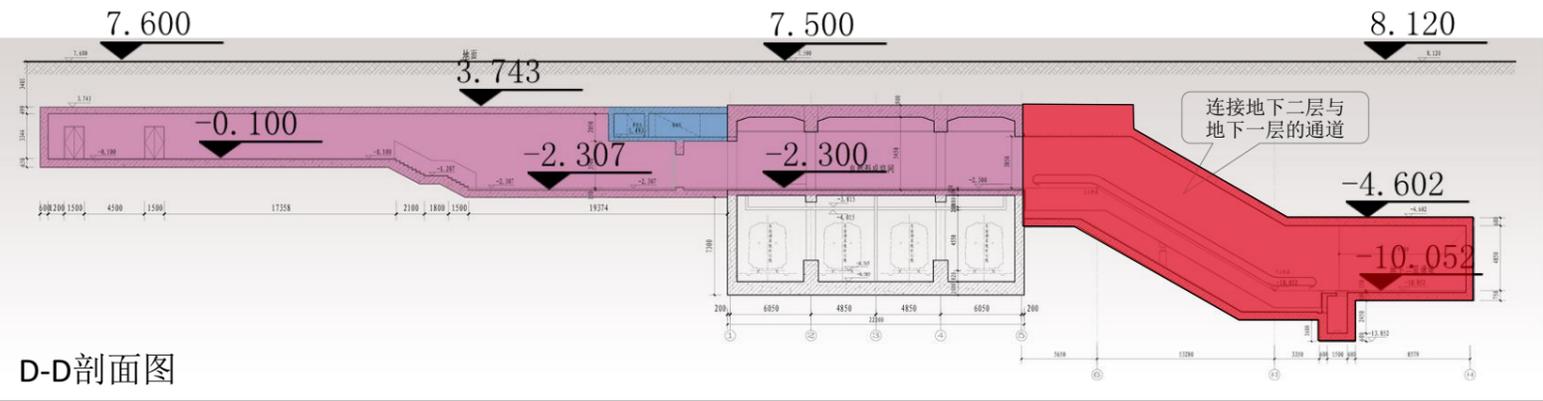

D-D剖面图

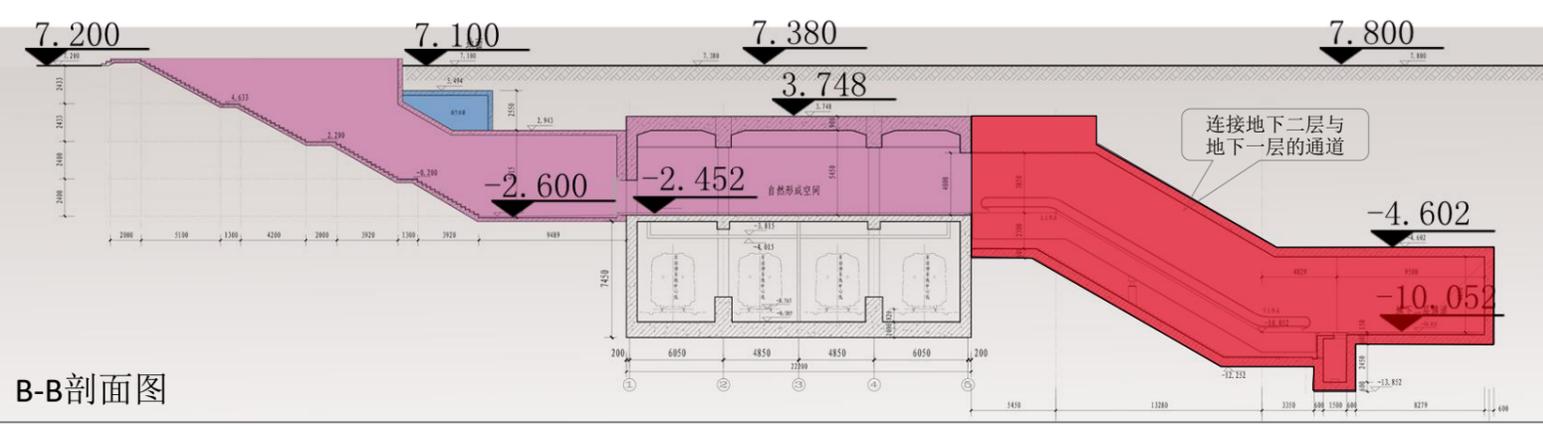

B-B剖面图

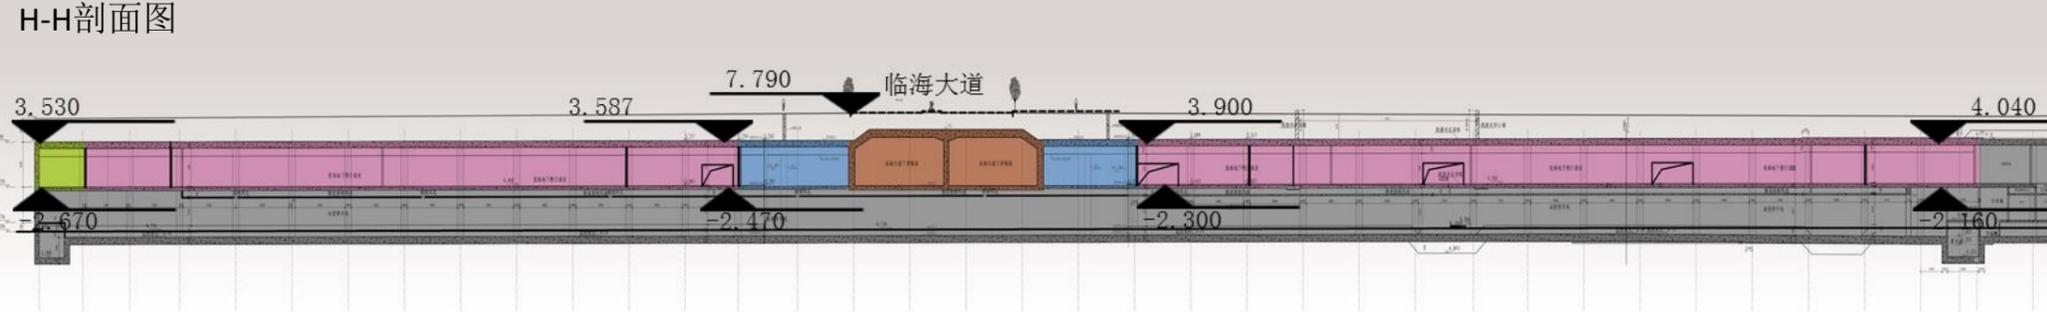

H-H剖面图

- 图例:**
- 地下一层步行公共通道
  - 商业
  - 附属用房
  - 地铁车站
  - 地下二层步行公共通道 (含地下一层至地下二层连接通道)