



深圳市城市轨道交通20号线二期工程狮子山公园站至机场东站区间下穿A124-0046宗地工程方案公示图

深圳市城市轨道交通20号线二期工程与地块相交关系平面图

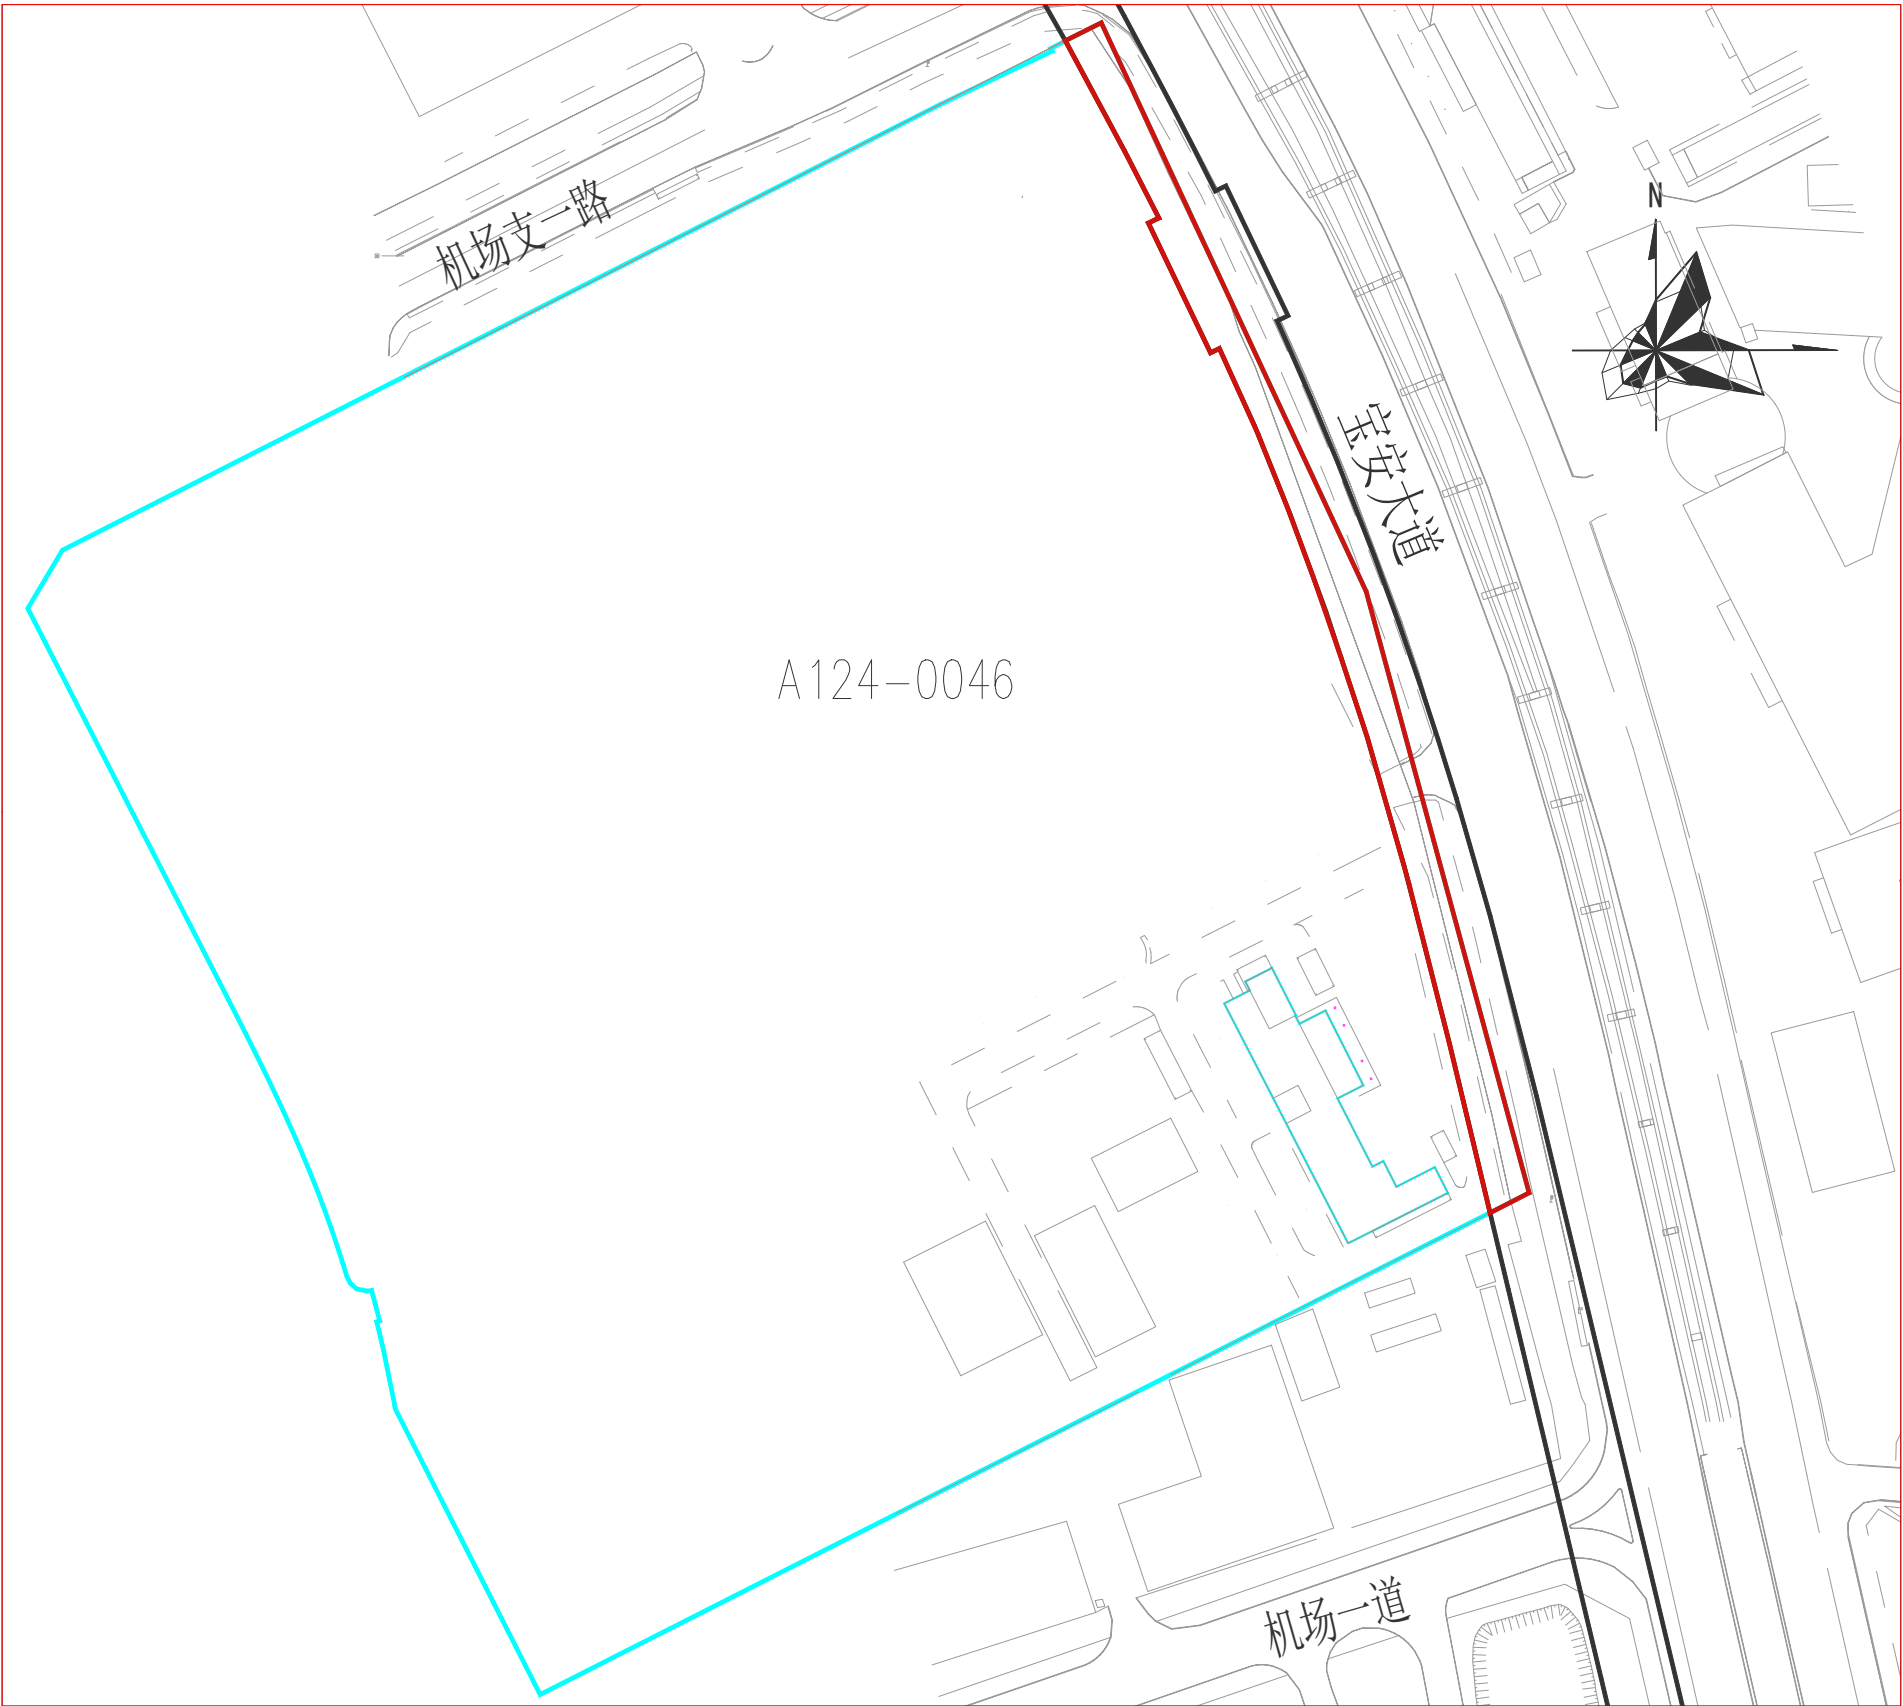


区位关系图

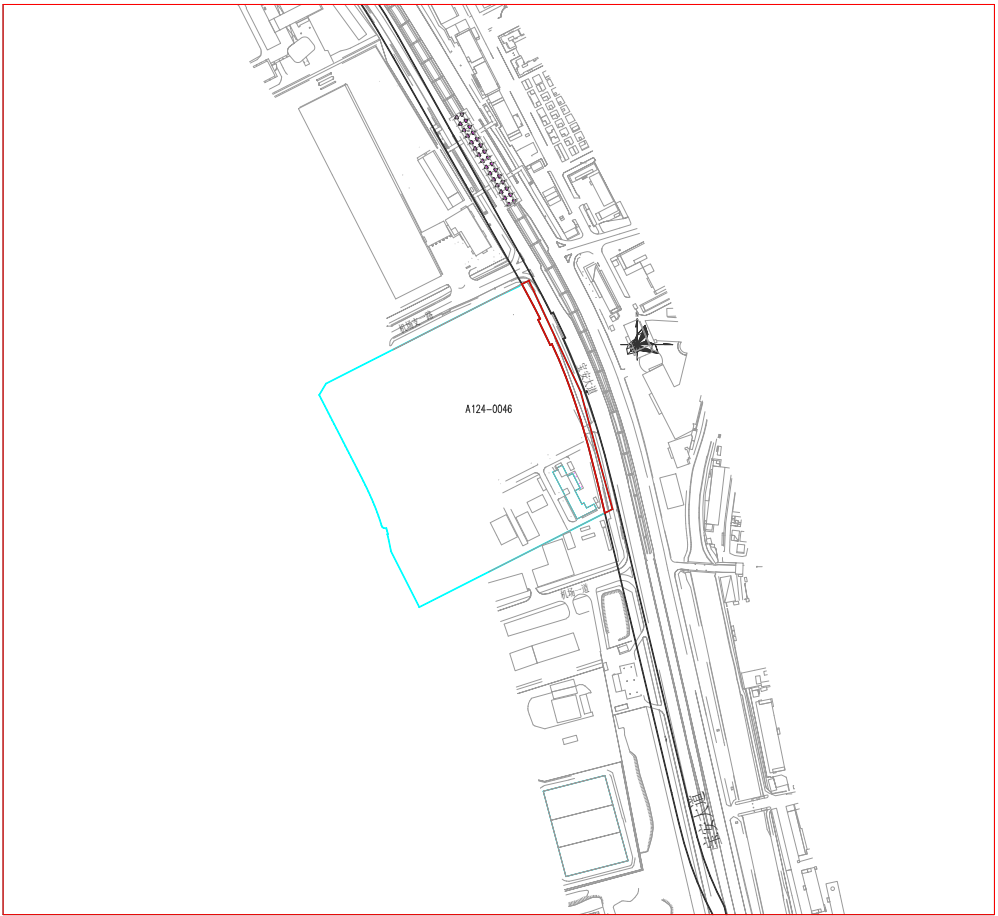

图例

- 工程方案公示范围
- 区间隧道用地红线
- 区间隧道轮廓线

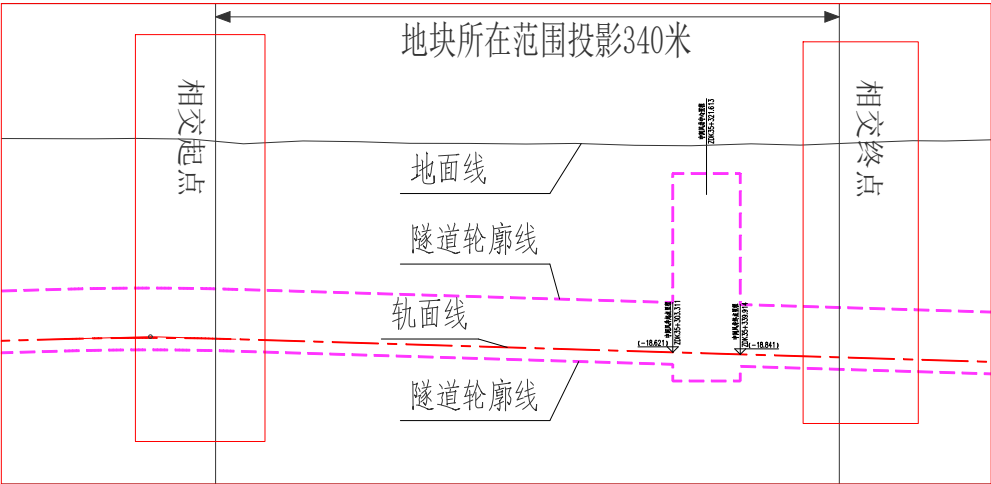

广州地铁设计研究院股份有限公司
2026年8月