


规划调整对比图


自贸区综合规划

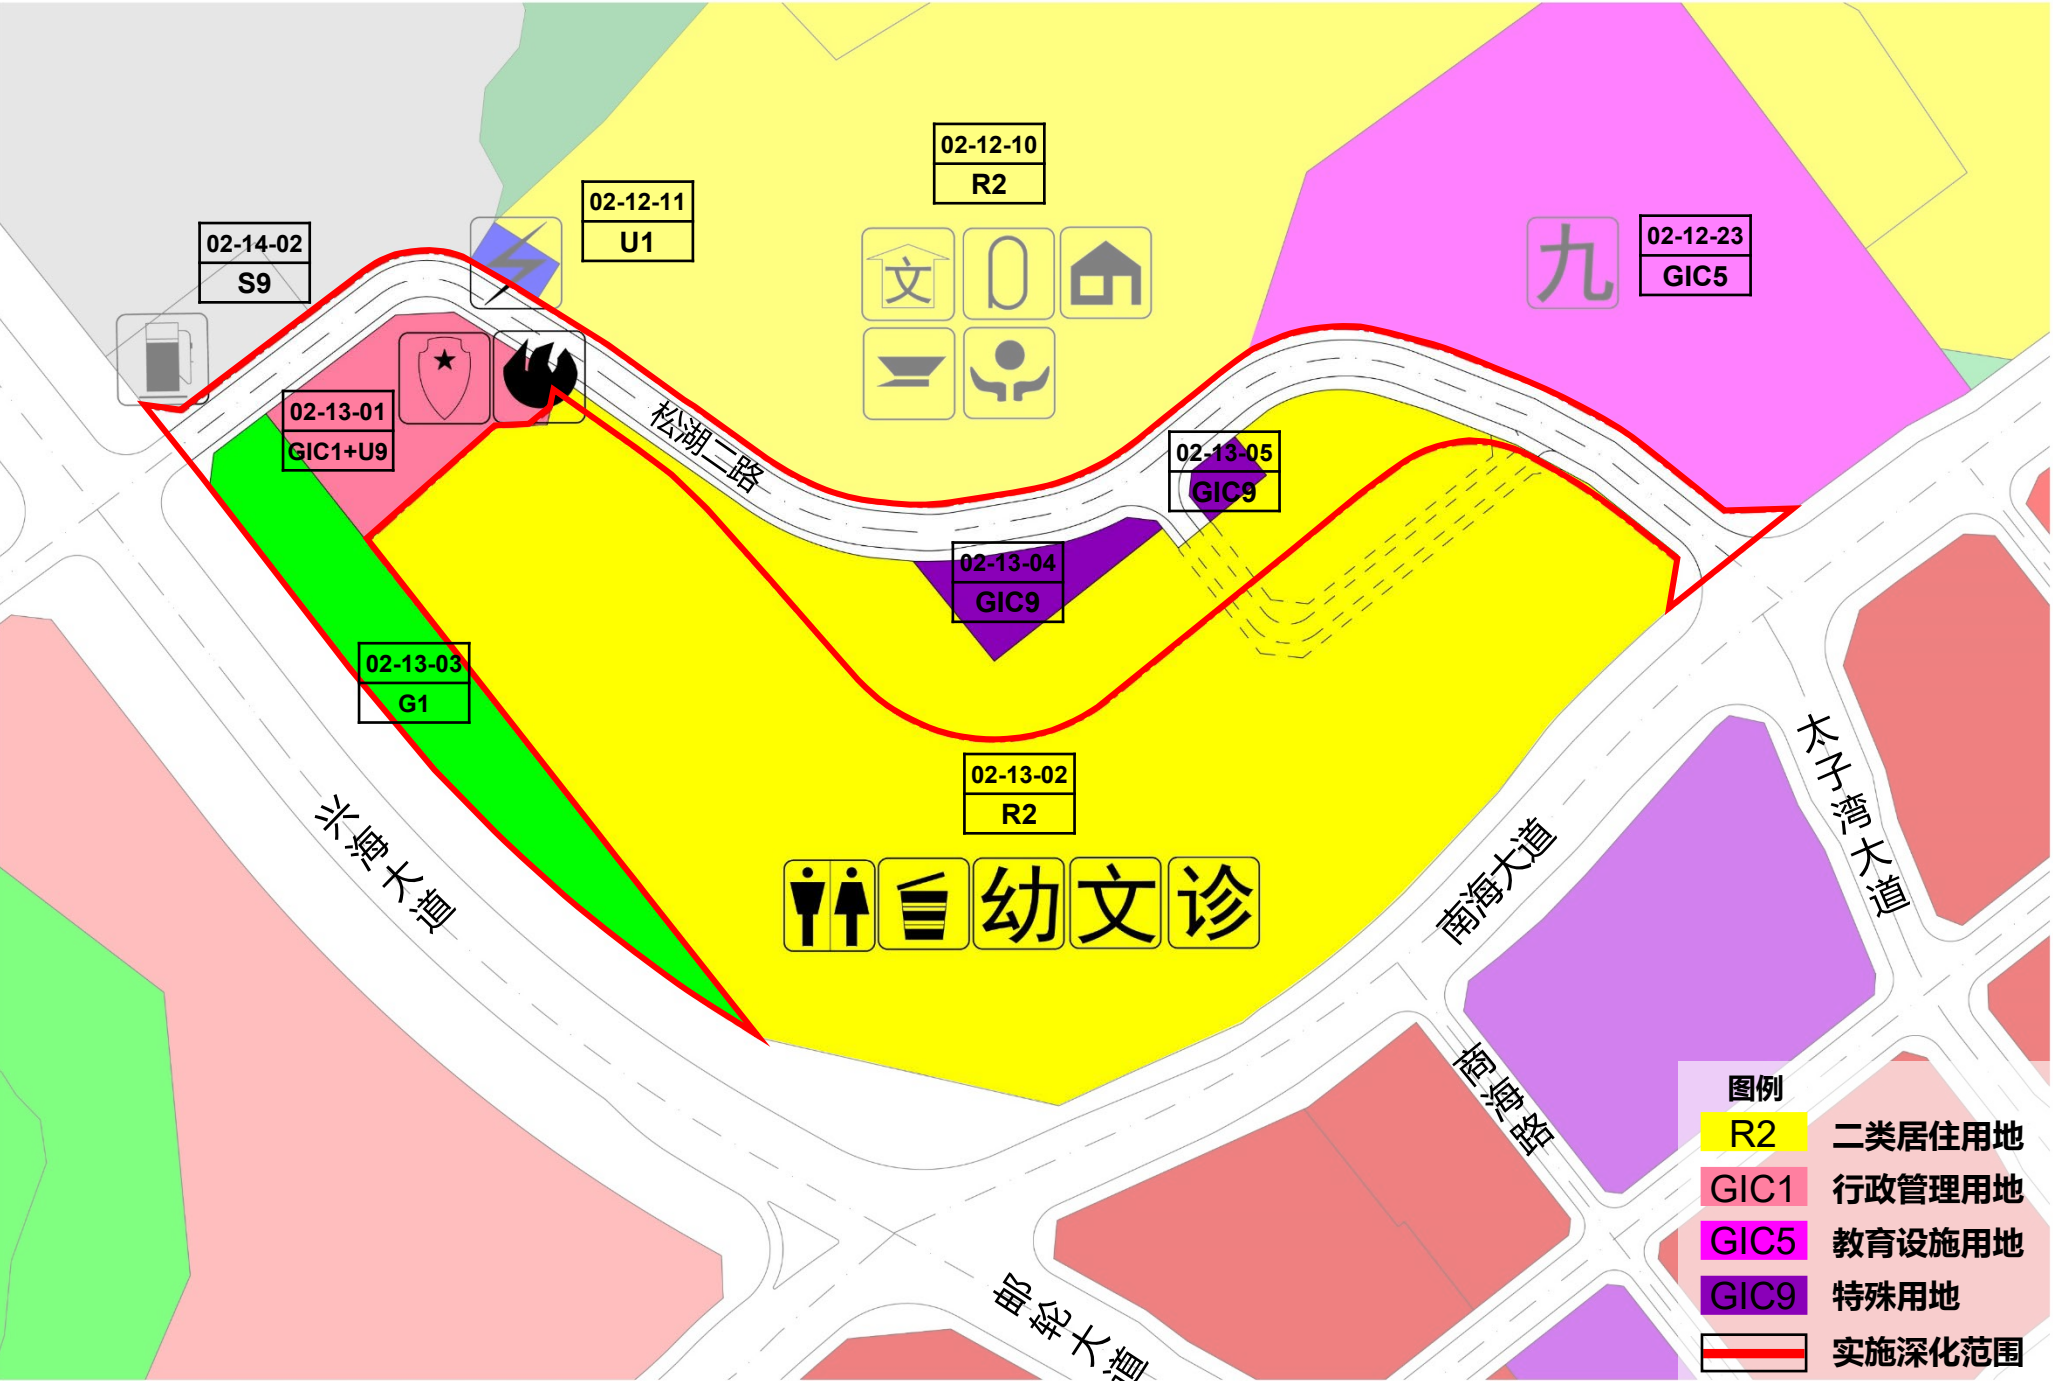

地块控制指标一览表（规划调整前）

组团编码	地块编号	用地代码	用地性质	用地面积(m²)	配套设施项目名称	备注
02	02-13-01	GIC1+U9	行政管理用地+其他公用设施用地	5285	派出所、消防站	
02	02-13-02	R2	二类居住用地	79976	幼儿园（18班）、门诊部、文化活动中心、公共厕所、垃圾收集站	
02	02-13-03	G1	公园绿地	8453	——	
02	02-13-04	GIC9	特殊用地	2094	——	
02	02-13-05	GIC9	特殊用地	526	——	

实施深化方案

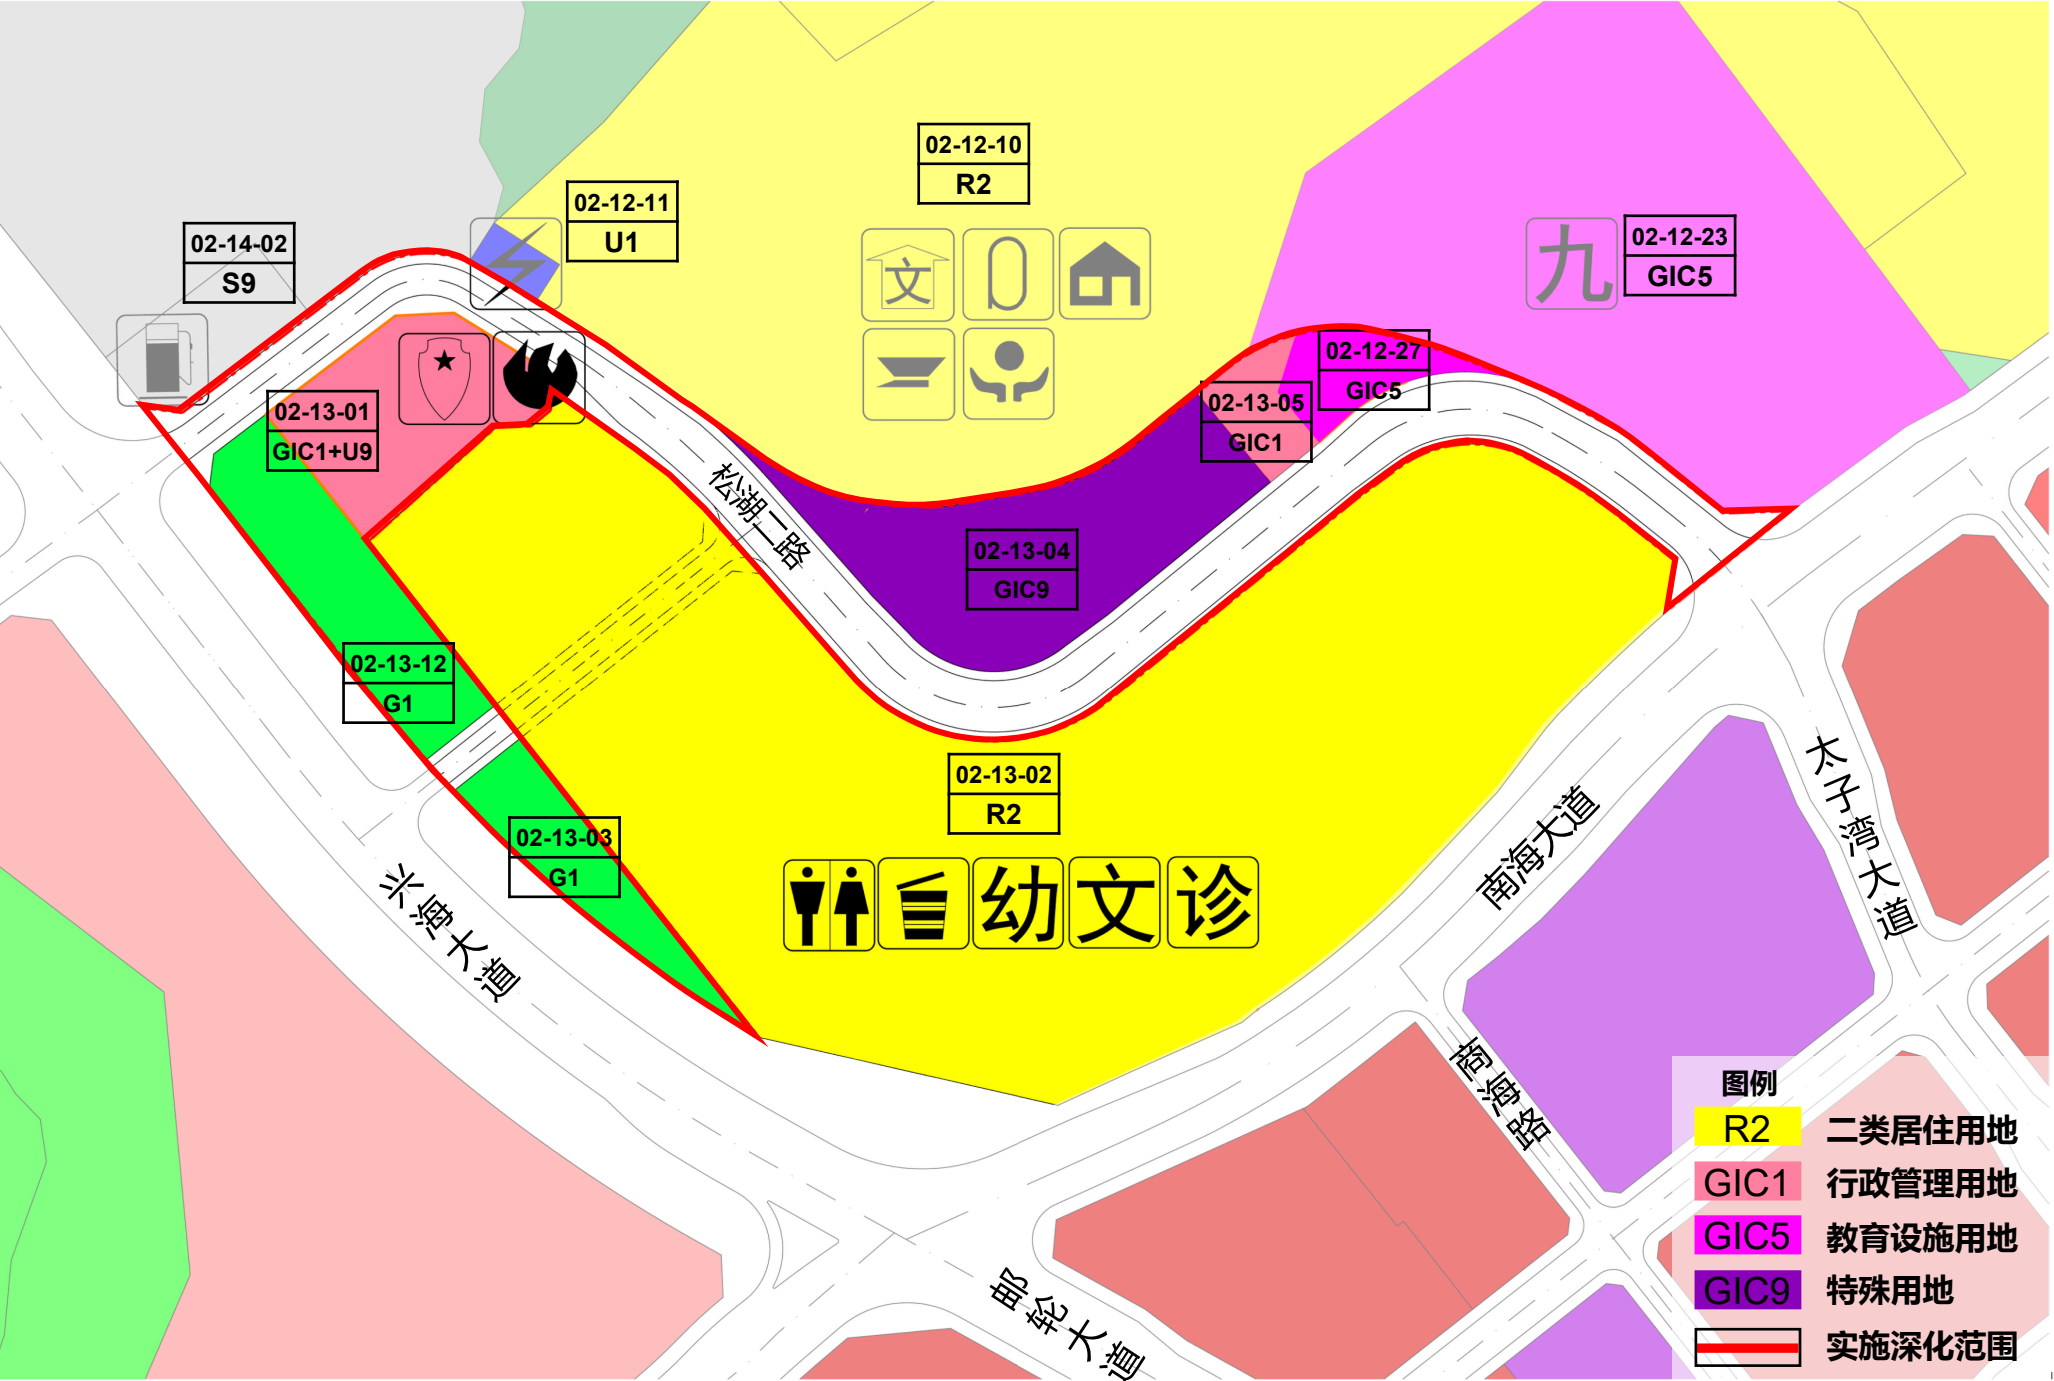

地块控制指标一览表（规划调整后）

组团编码	地块编号	用地代码	用地性质	用地面积(m²)	配套设施项目名称	备注
02	02-13-01	GIC1+U9	行政管理用地+其他公用设施用地	5268	派出所、消防站	
02	02-13-02	R2	二类居住用地	67588	幼儿园（18班）、门诊部、文化活动中心、公共厕所、垃圾收集站	
02	02-13-03	G1	公园绿地	2958	——	
02	02-13-04	GIC9	特殊用地	9050	——	
02	02-13-05	GIC1	行政管理用地	1258	——	
02	02-13-12	G1	公园绿地	4957	——	
02	02-12-27	GIC5	教育设施用地	1683	——	