

# 地铁5号线二期铁路公园站~妈湾站（招商港湾广场段）地下自然形成空间规划设计方案平面图、剖面图

图例：

-  沿线项目
-  地面附属设施（无障碍电梯、风亭）
-  地下步行公共通道
-  商业
-  附属公用设施用房
-  远期建设区段(具体范围以远期申报图纸为准)
-  地铁车站
-  本次申报范围



区域示意图



地面层：

地面层用地面积约53.63平方米，建筑面积约53.63平方米，其中无障碍电梯约16.12平方米、风亭约37.51平方米，黄海高程5.100至10.700米。










地下一层：

地下一层用地面积约5944.35平方米，建筑面积约5952.60平方米，其中地下步行公共通道约3145.03平方米、附属设施用房约1989.37平方米及配建商业约818.2平方米，黄海高程-9.964至5.850米。

地下步行公共通道应保证24小时无条件对公众开放。



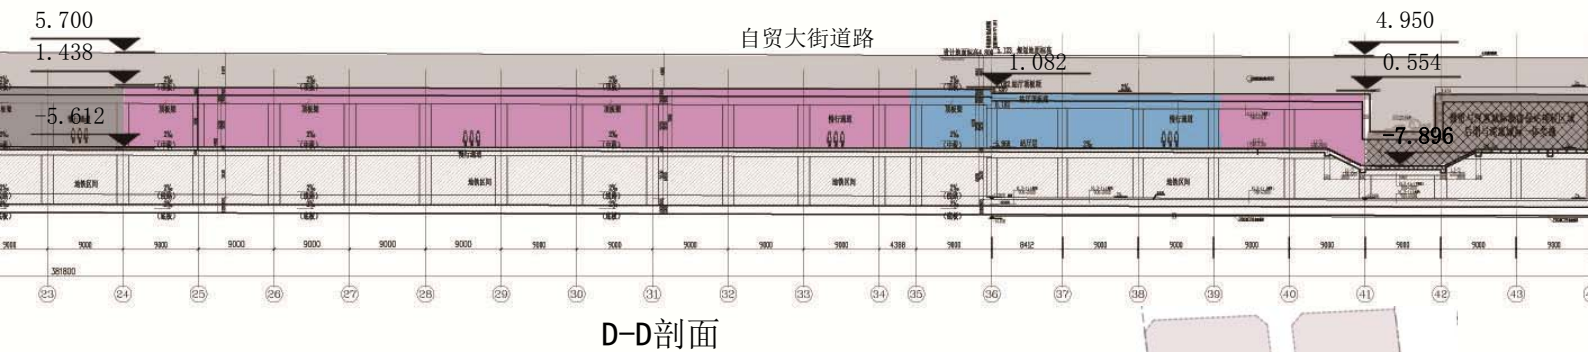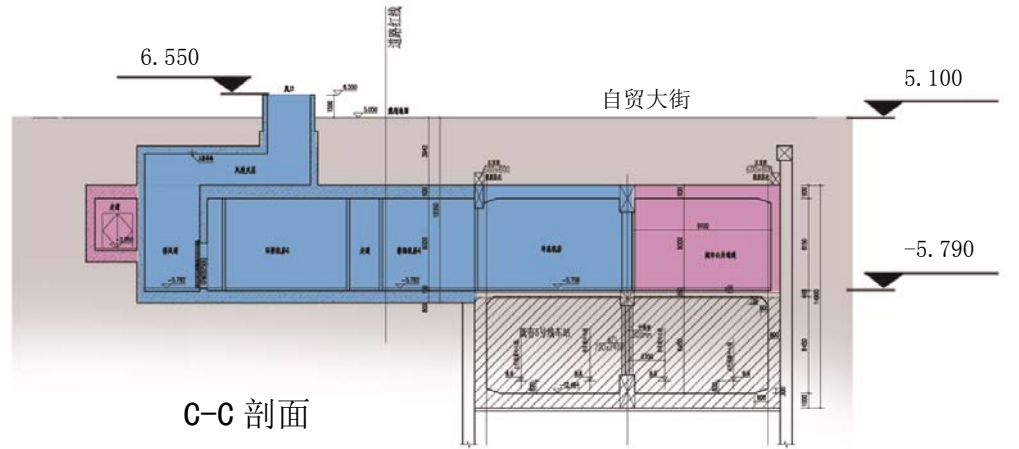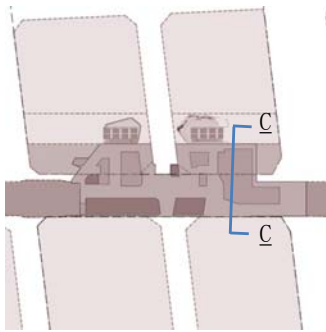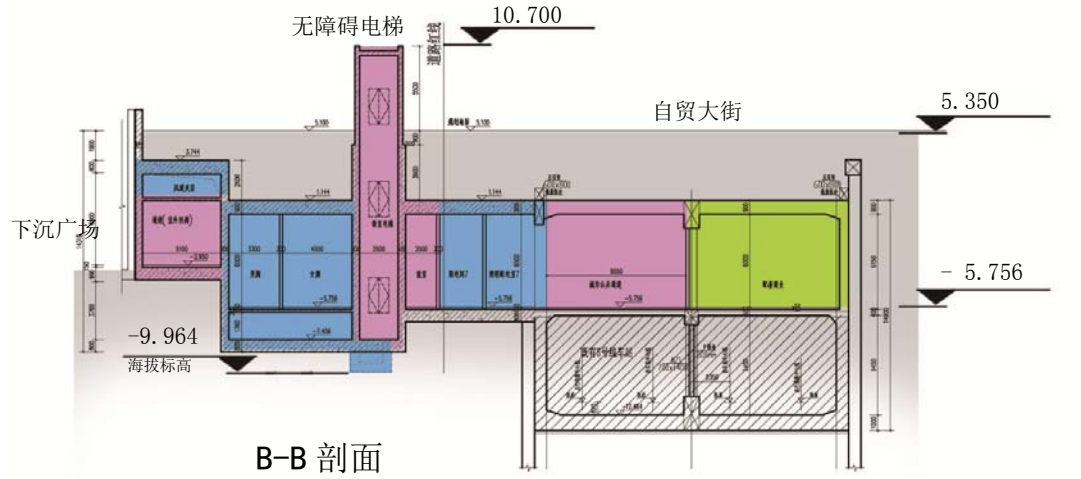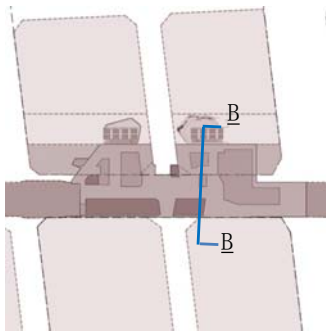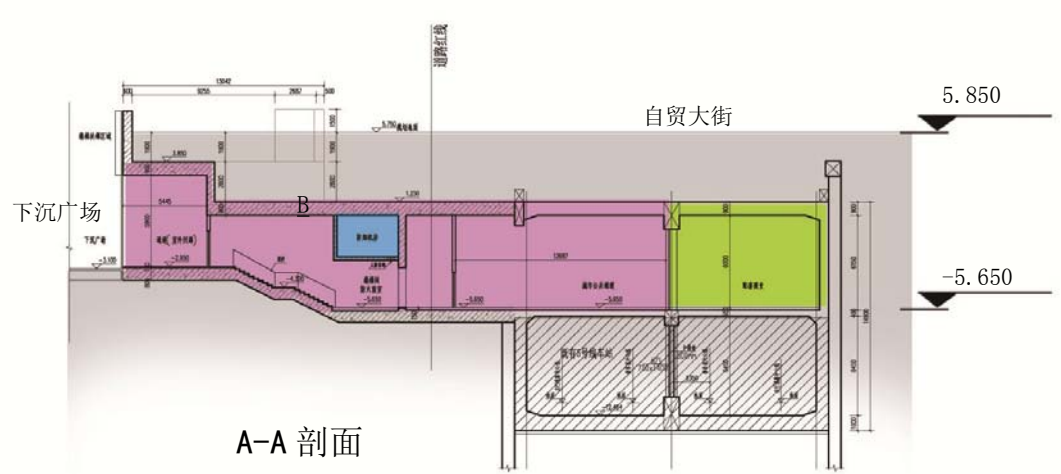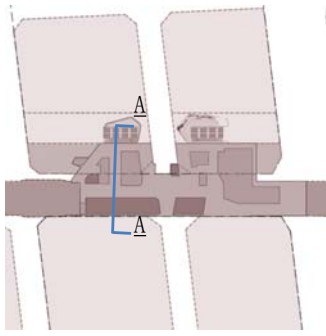

图例:

- 沿线项目
- 地下步行公共通道
- 商业
- 附属公用设施用房
- 远期建设区段(具体范围以远期申报图纸为准)

