




调整前裙房立面图（一）

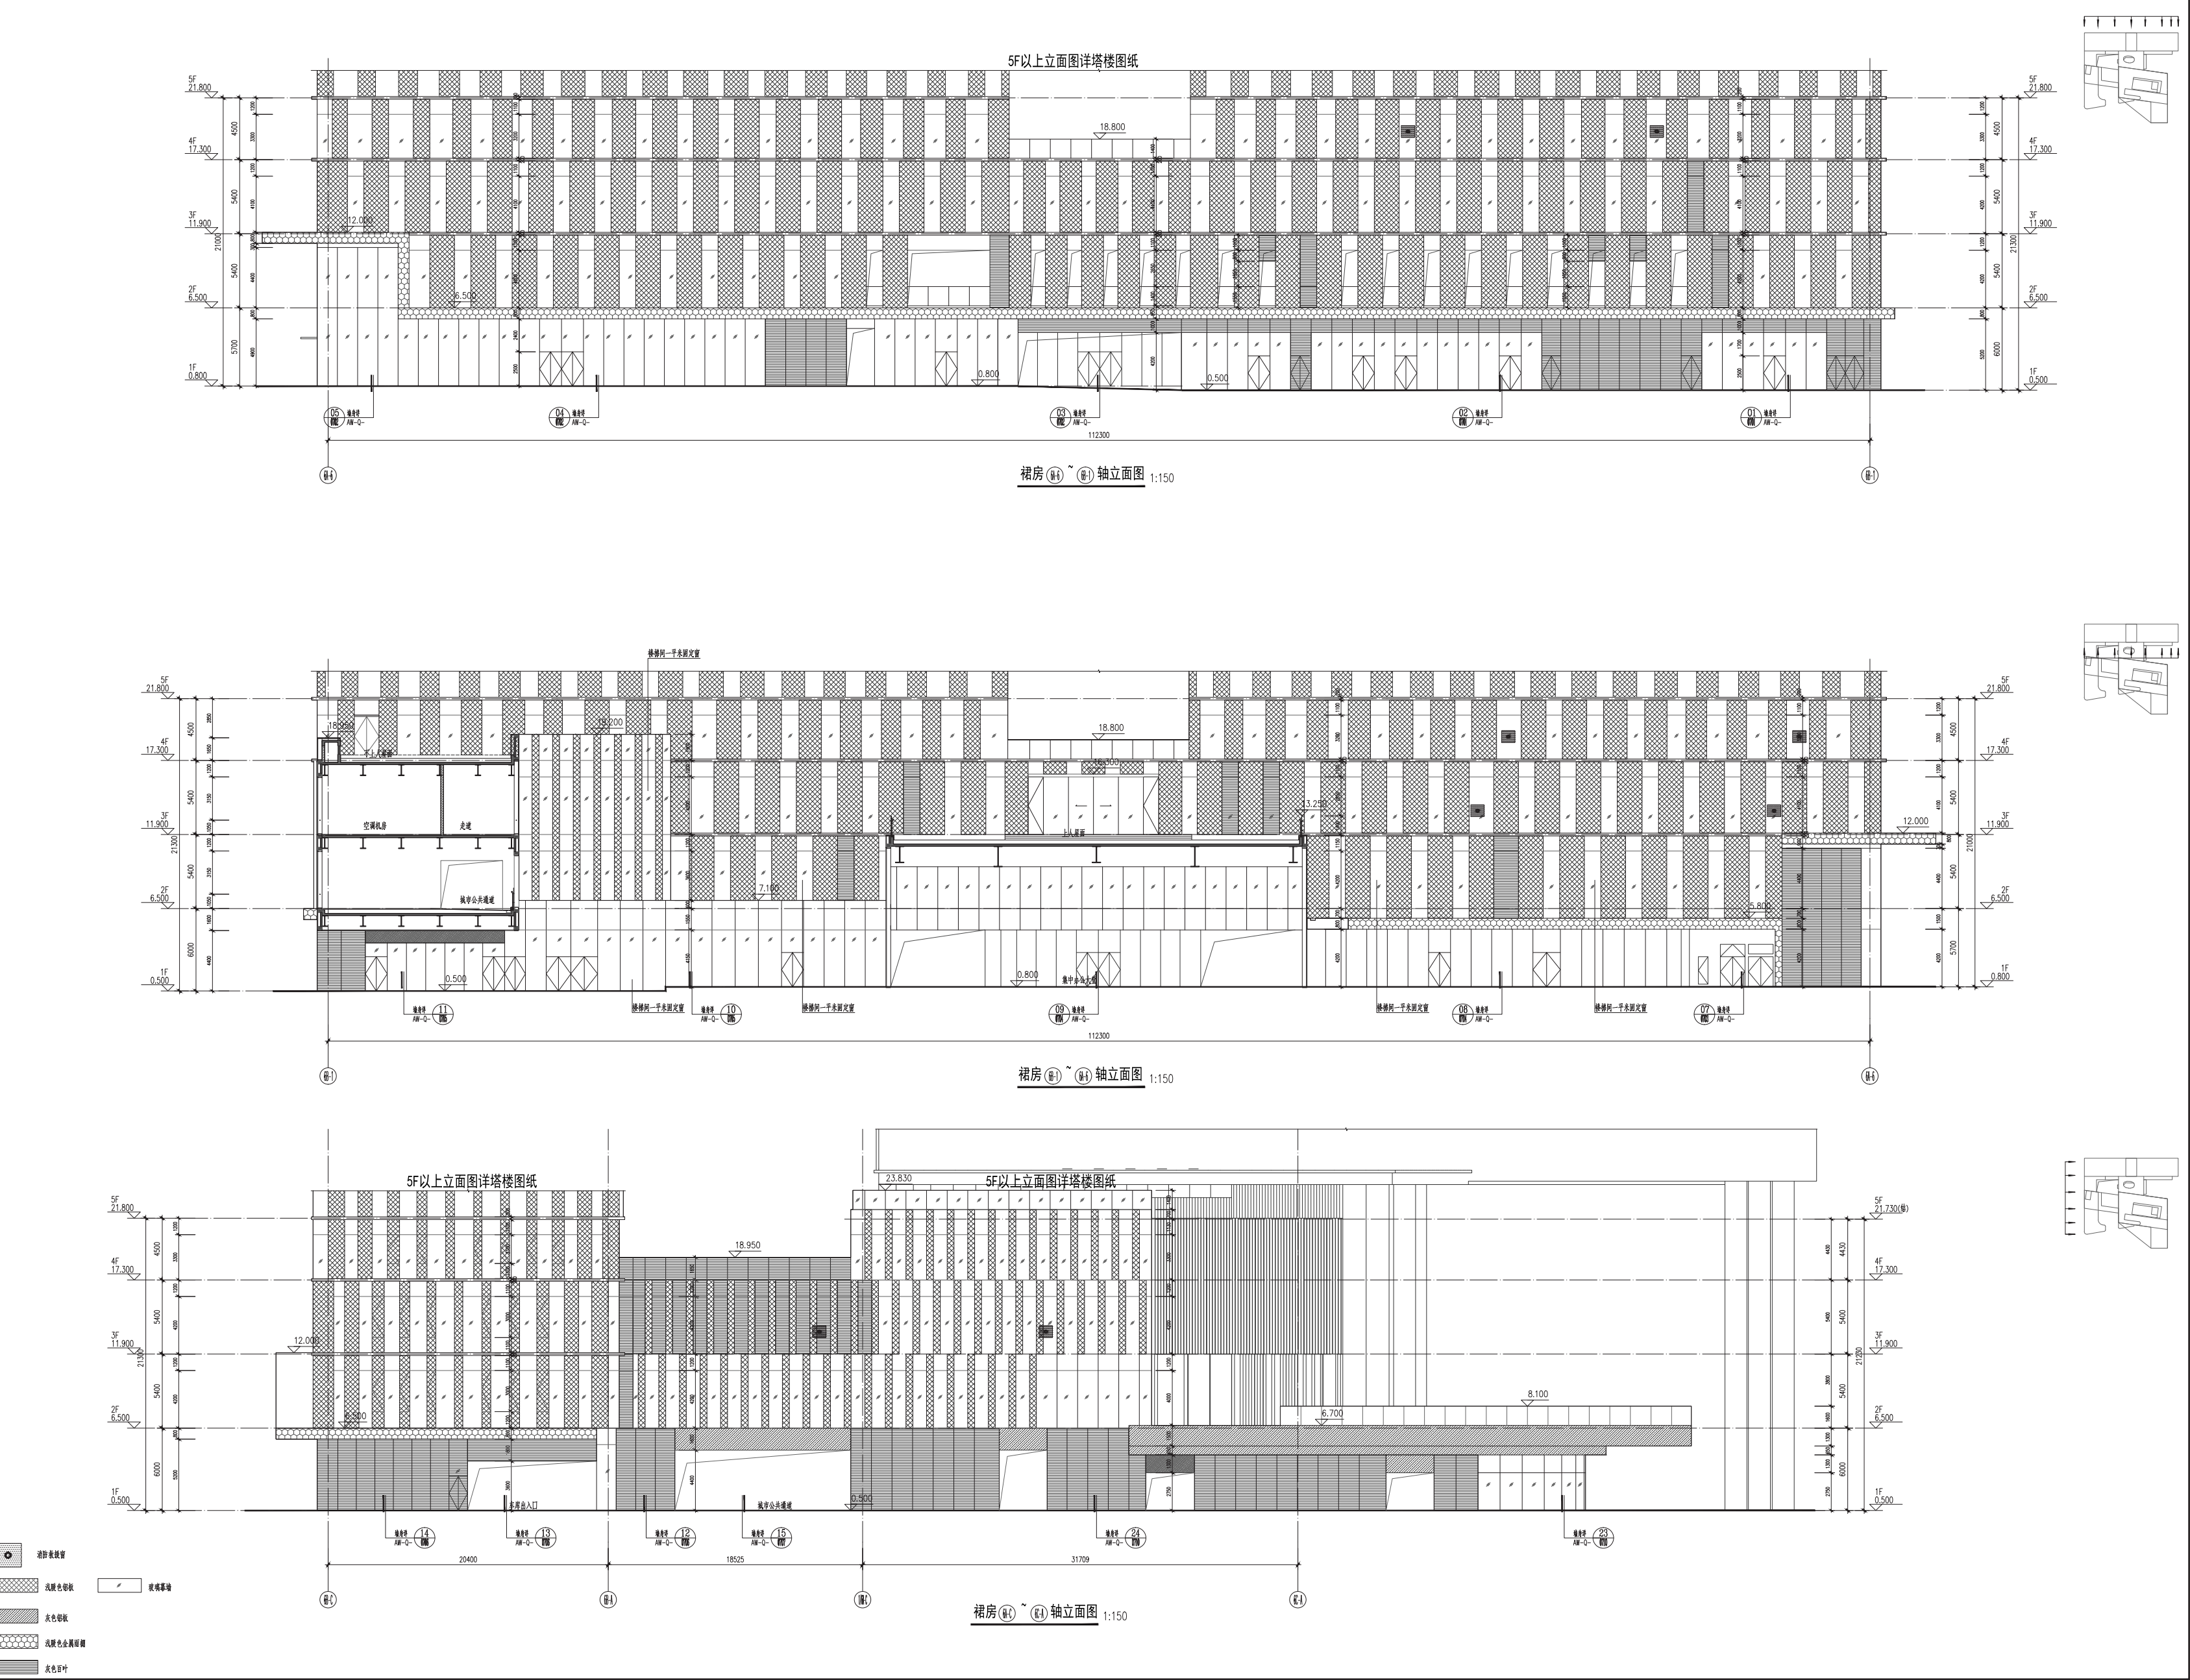

调整后裙房立面图（一）

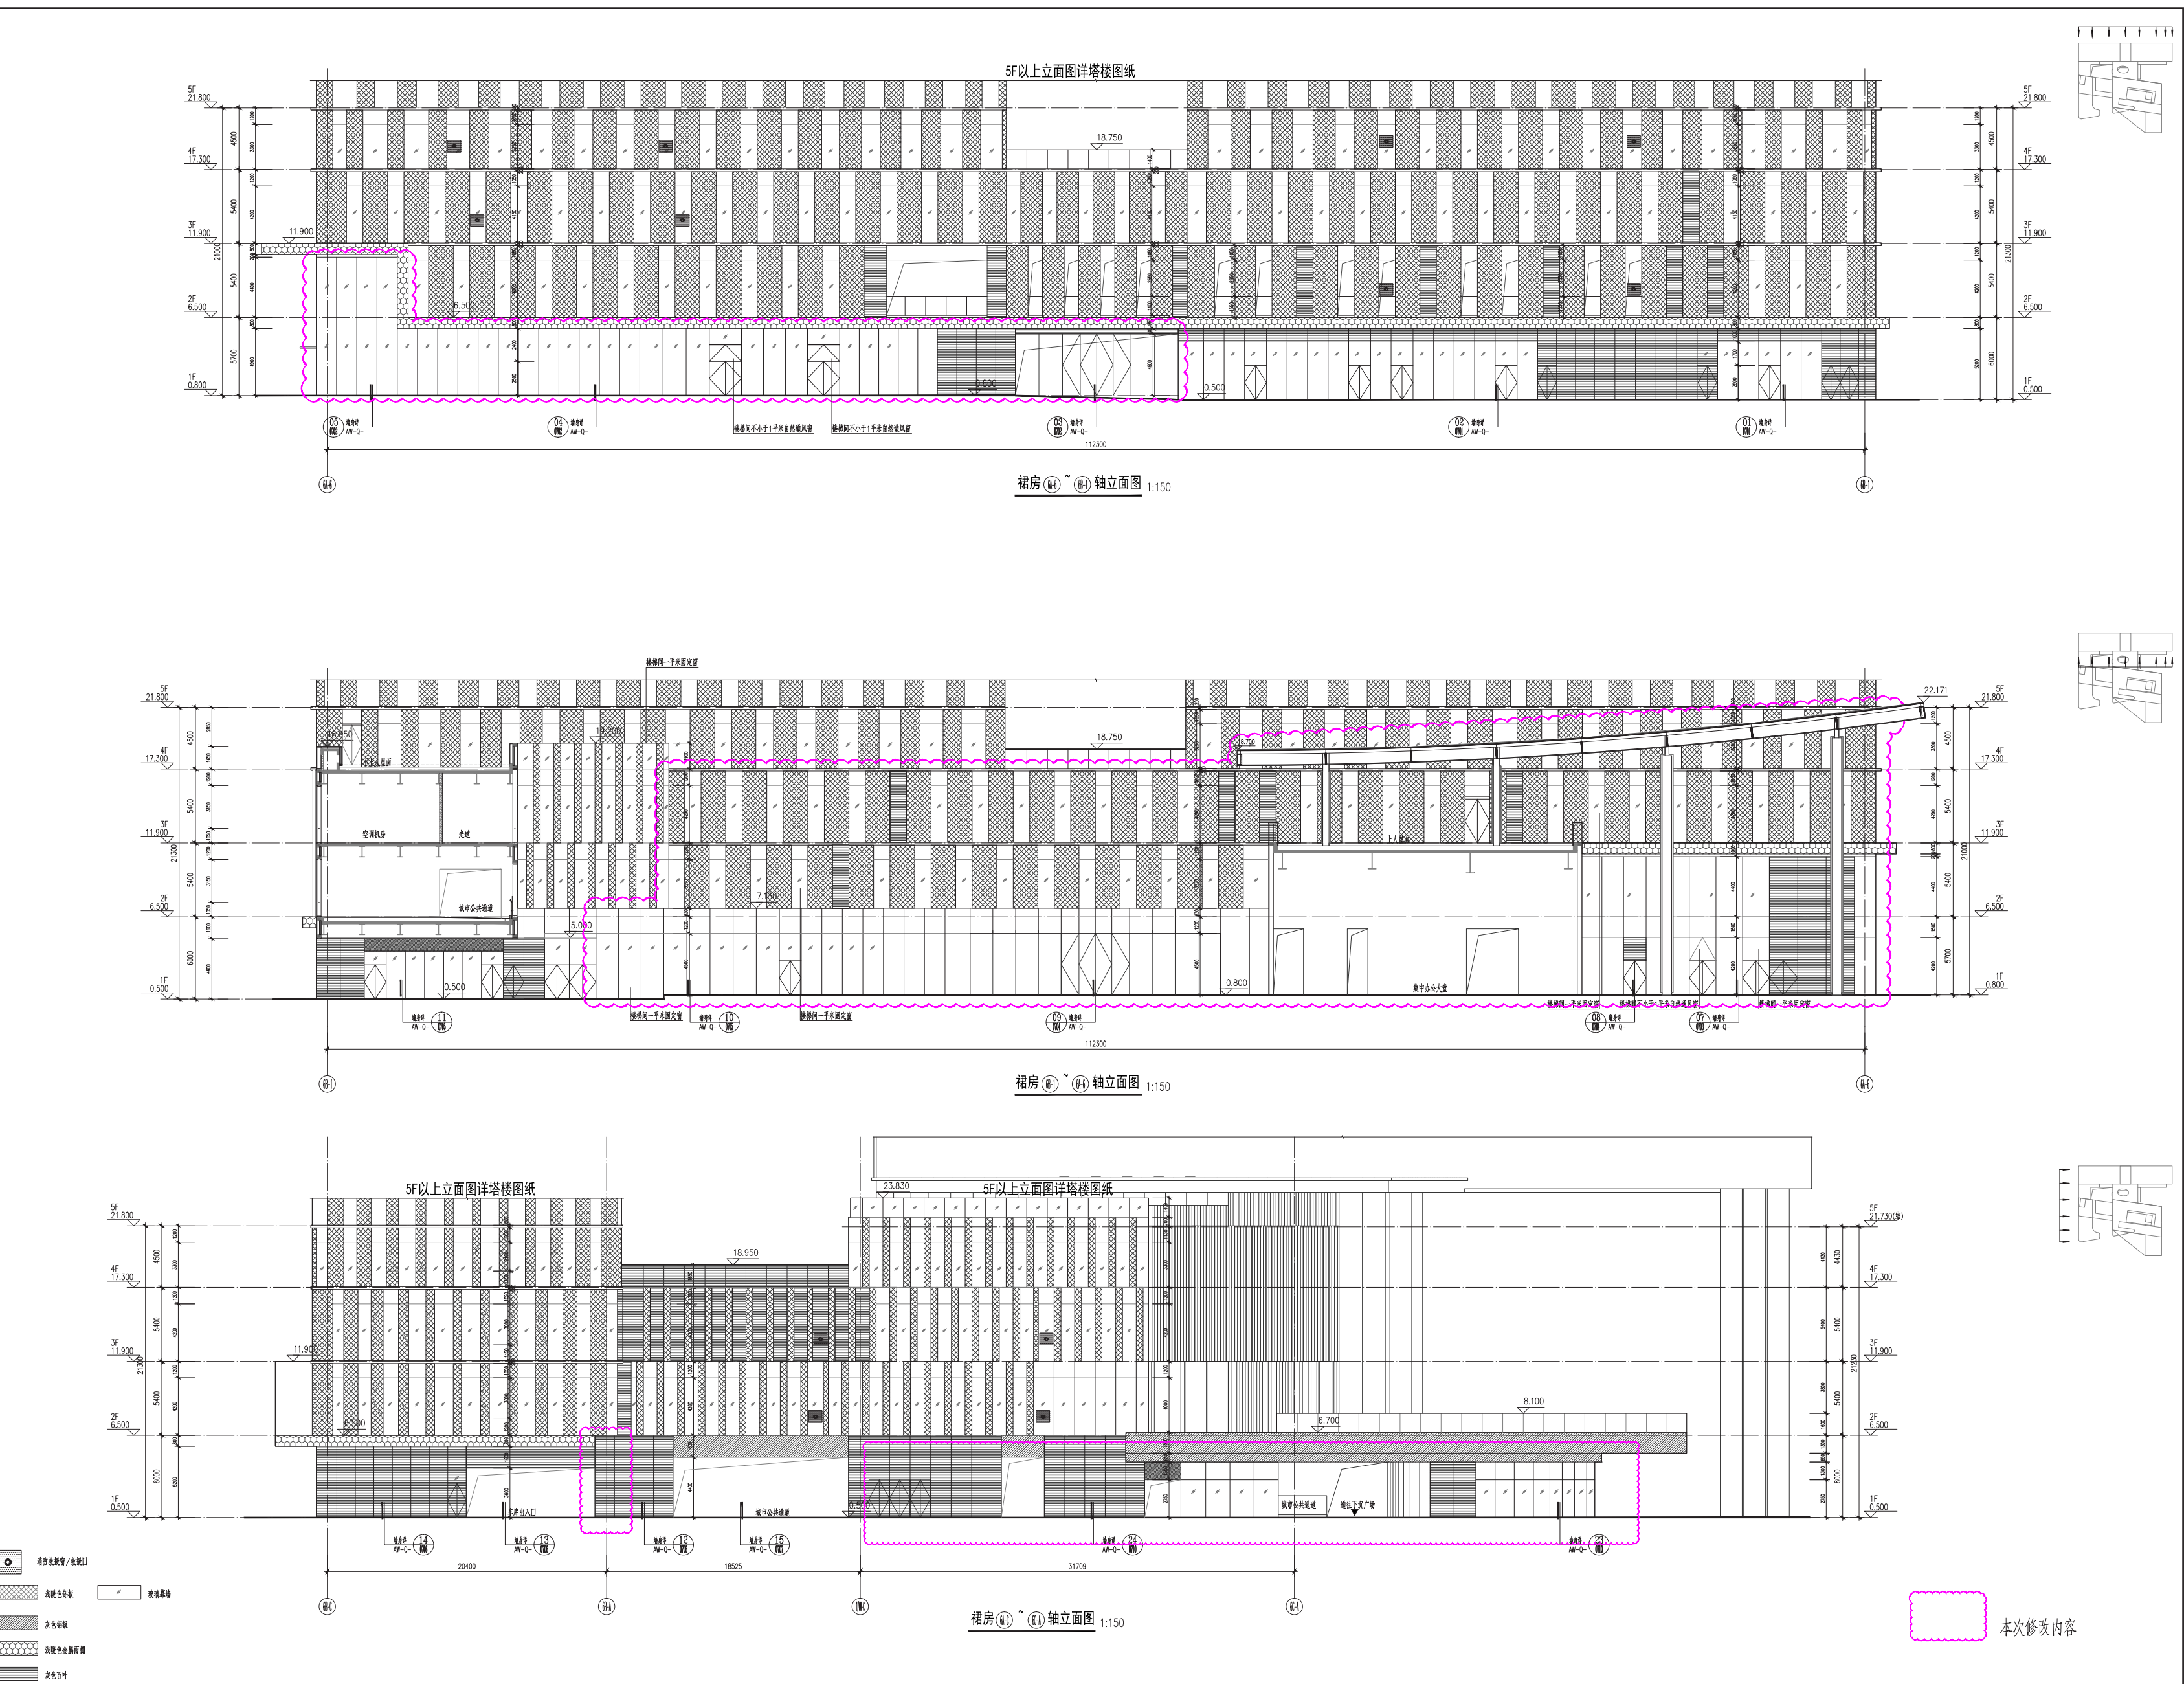

调整前裙房立面图（二）

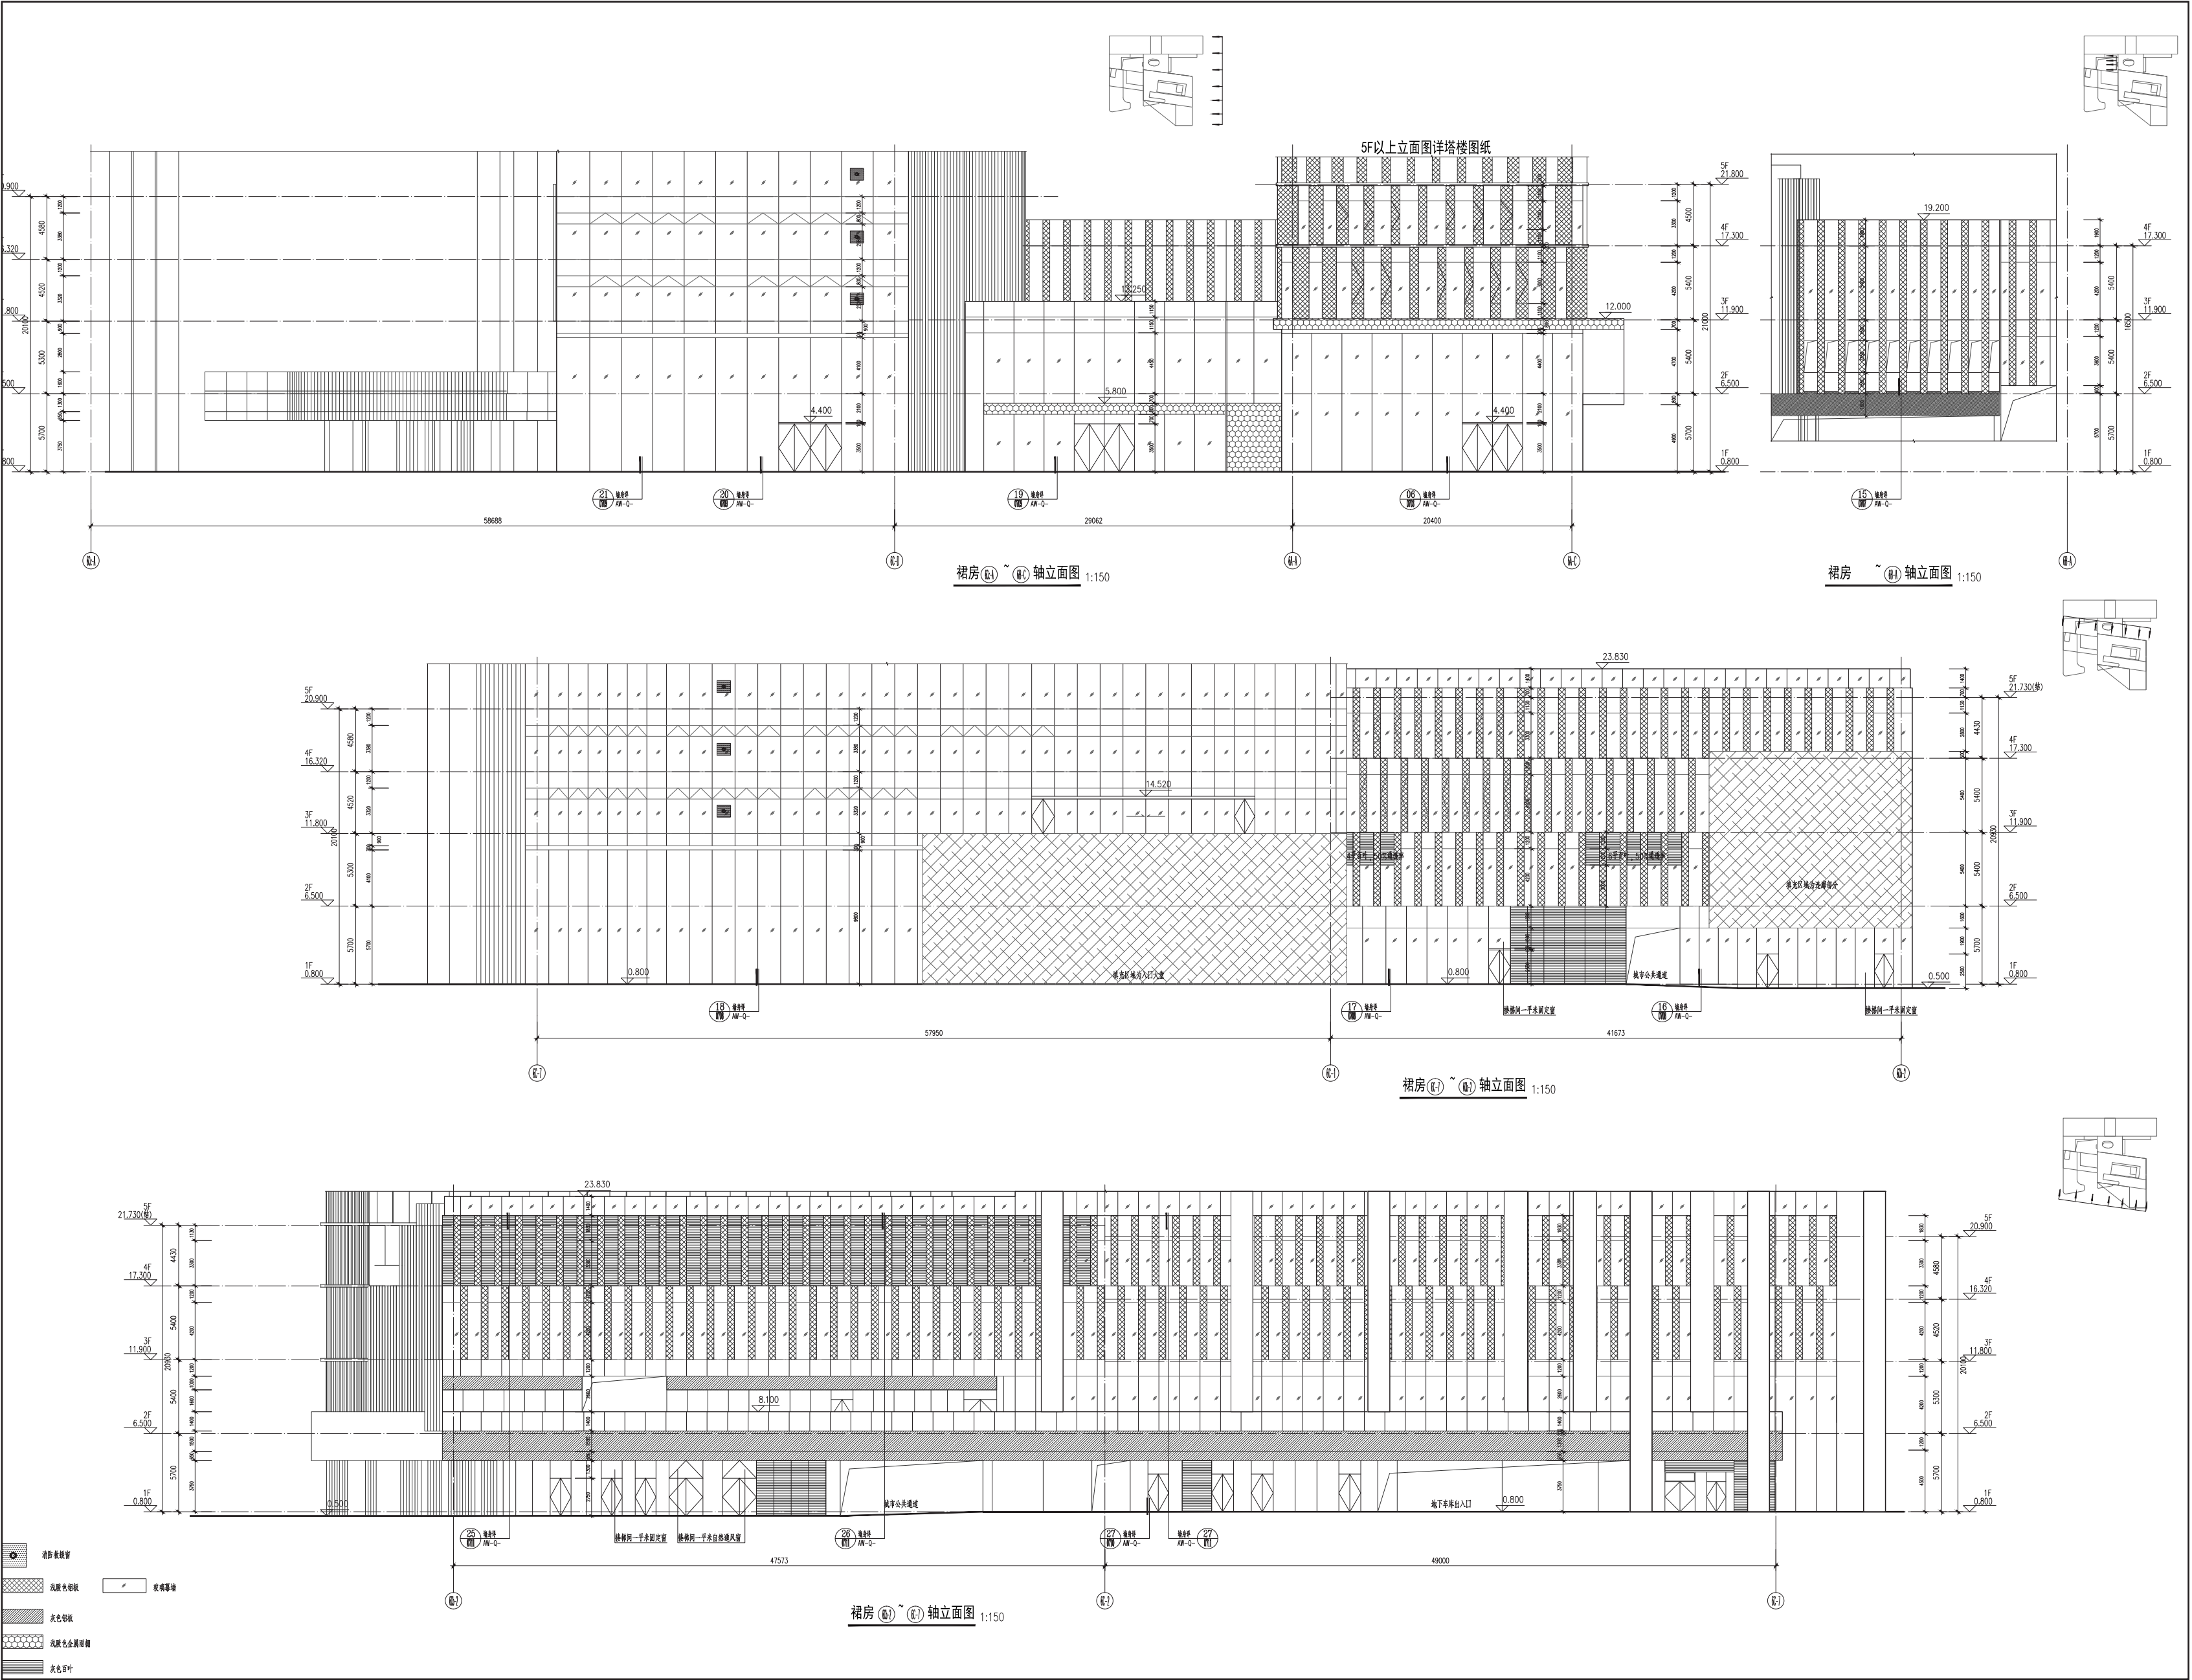

调整后裙房立面图（二）

