
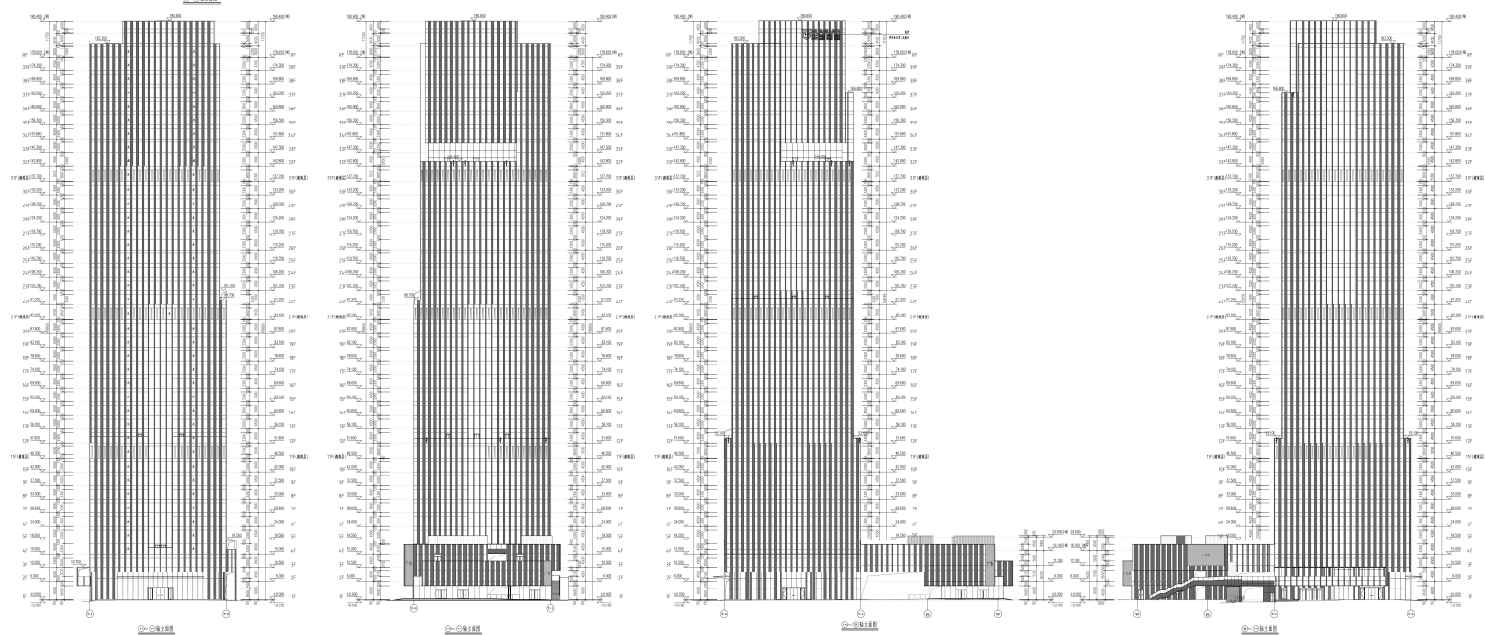



原报建立面图

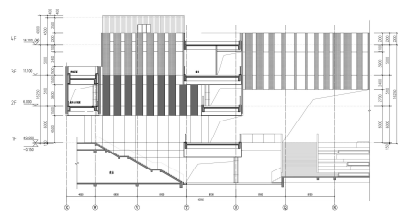

	基體：LOW-E高透中空玻璃
	飾層：琥珀玻璃
	埋光不銹鋼板
	通熱要窗(磨打碎)
	灰白色紙單面
	穿孔埋光不銹鋼板

上海申江建築設計有限公司 二〇一二年四月

修改后立面图

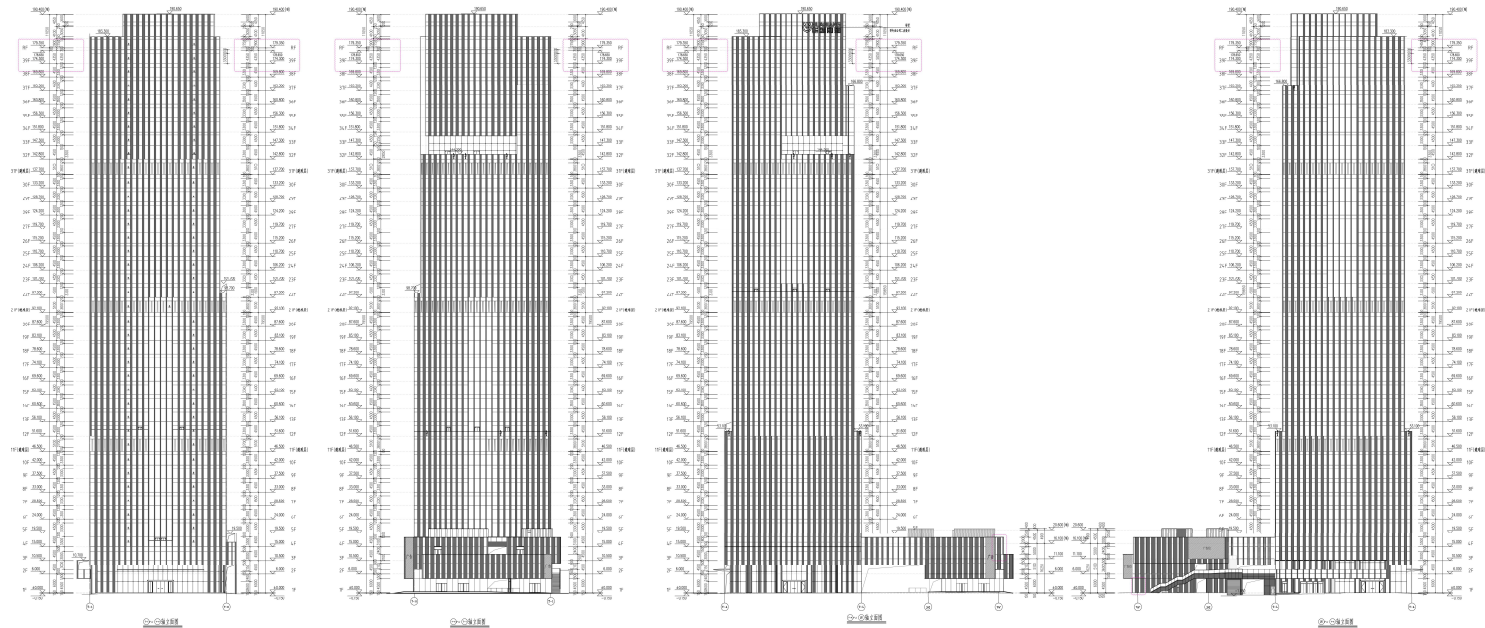

	镀膜: LOW-E 高中空
	钢化: 超白玻璃
	埋光不锈钢板
	透声吸音(易打碎)
	灰白色铝板
	穿光埋光不锈钢板