

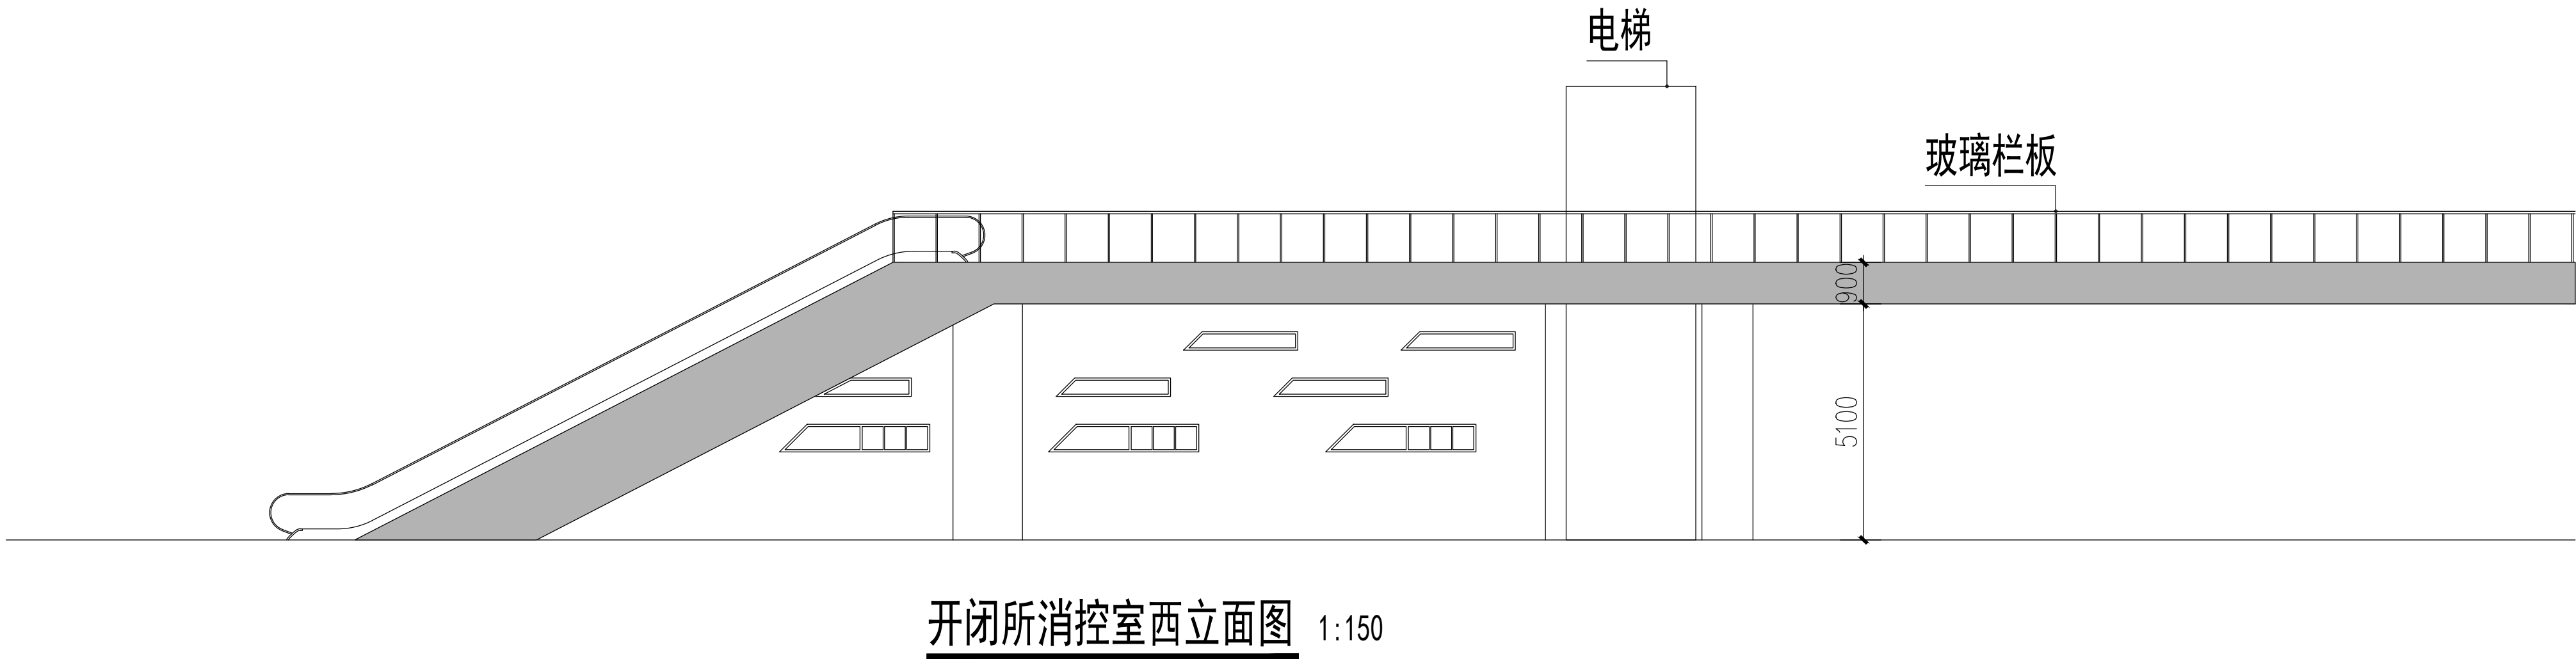
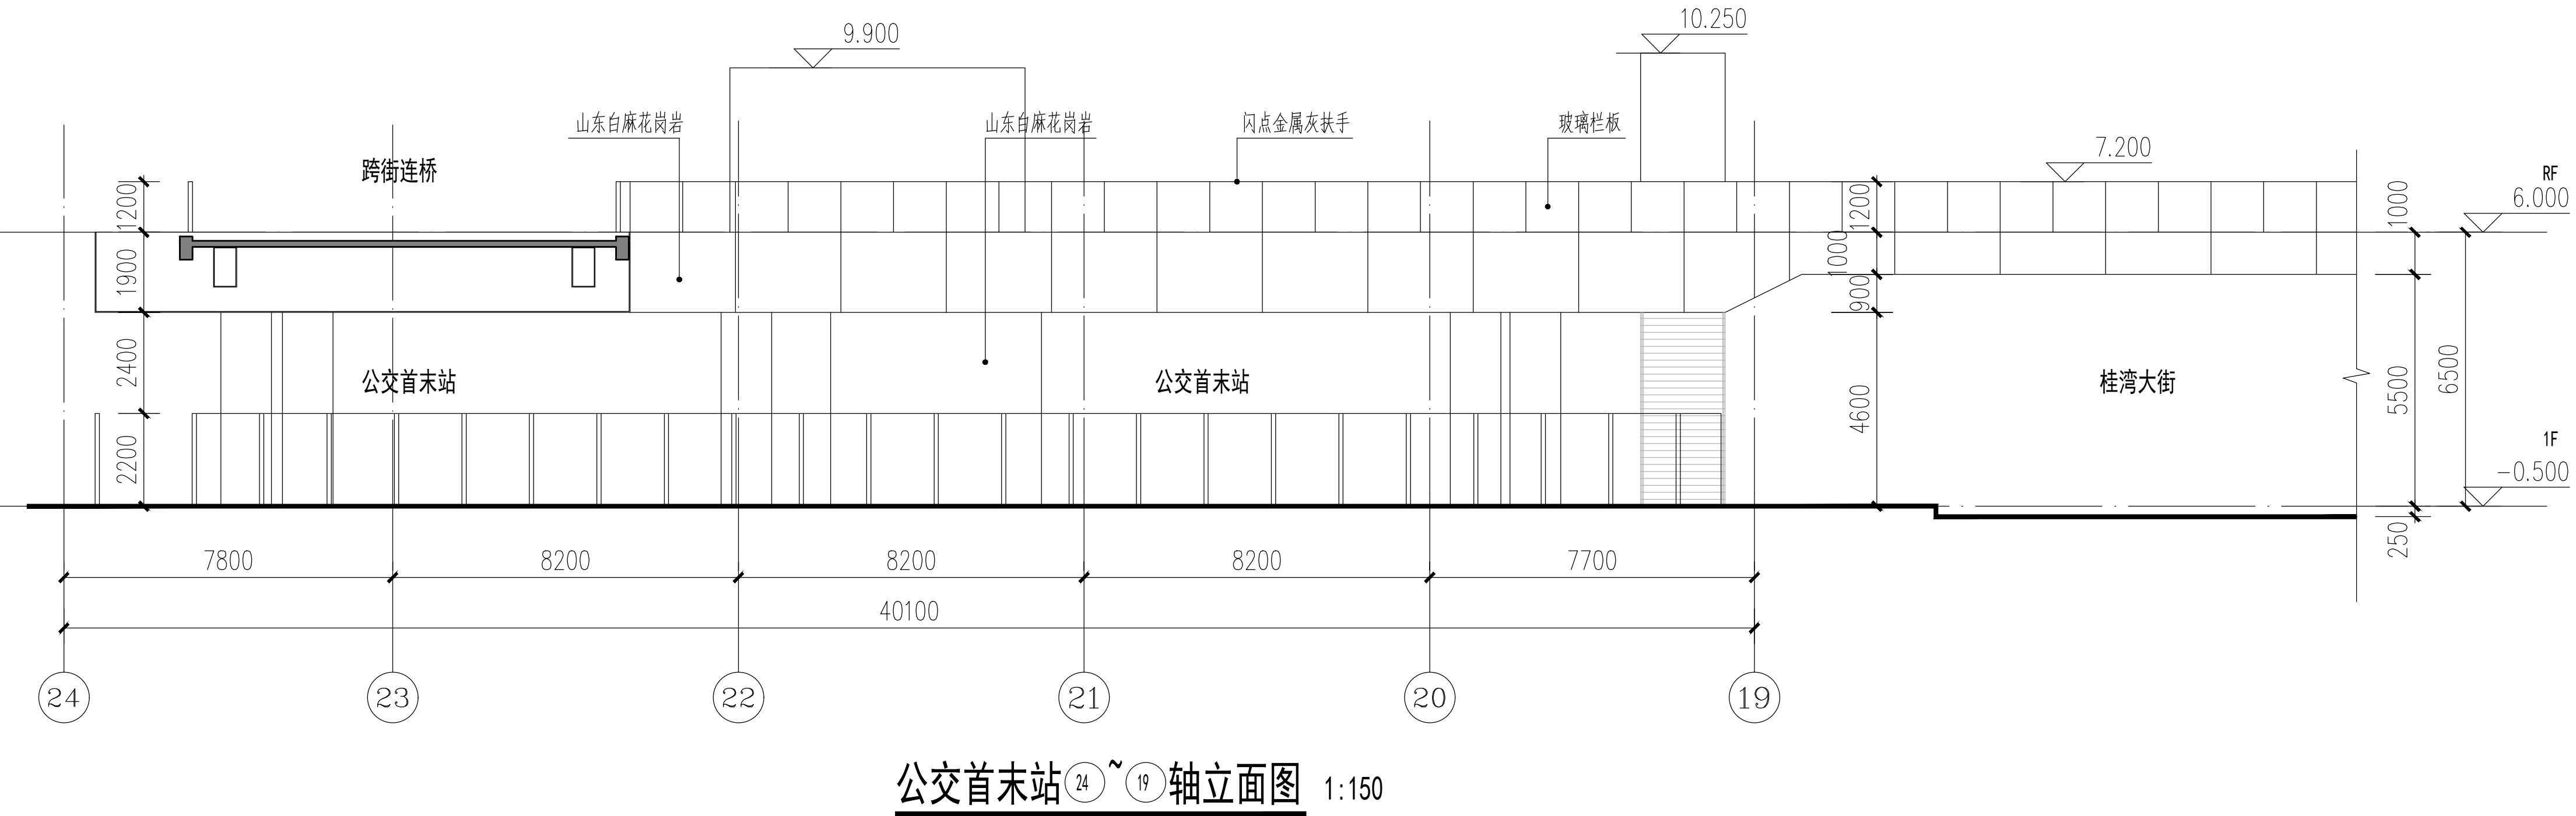
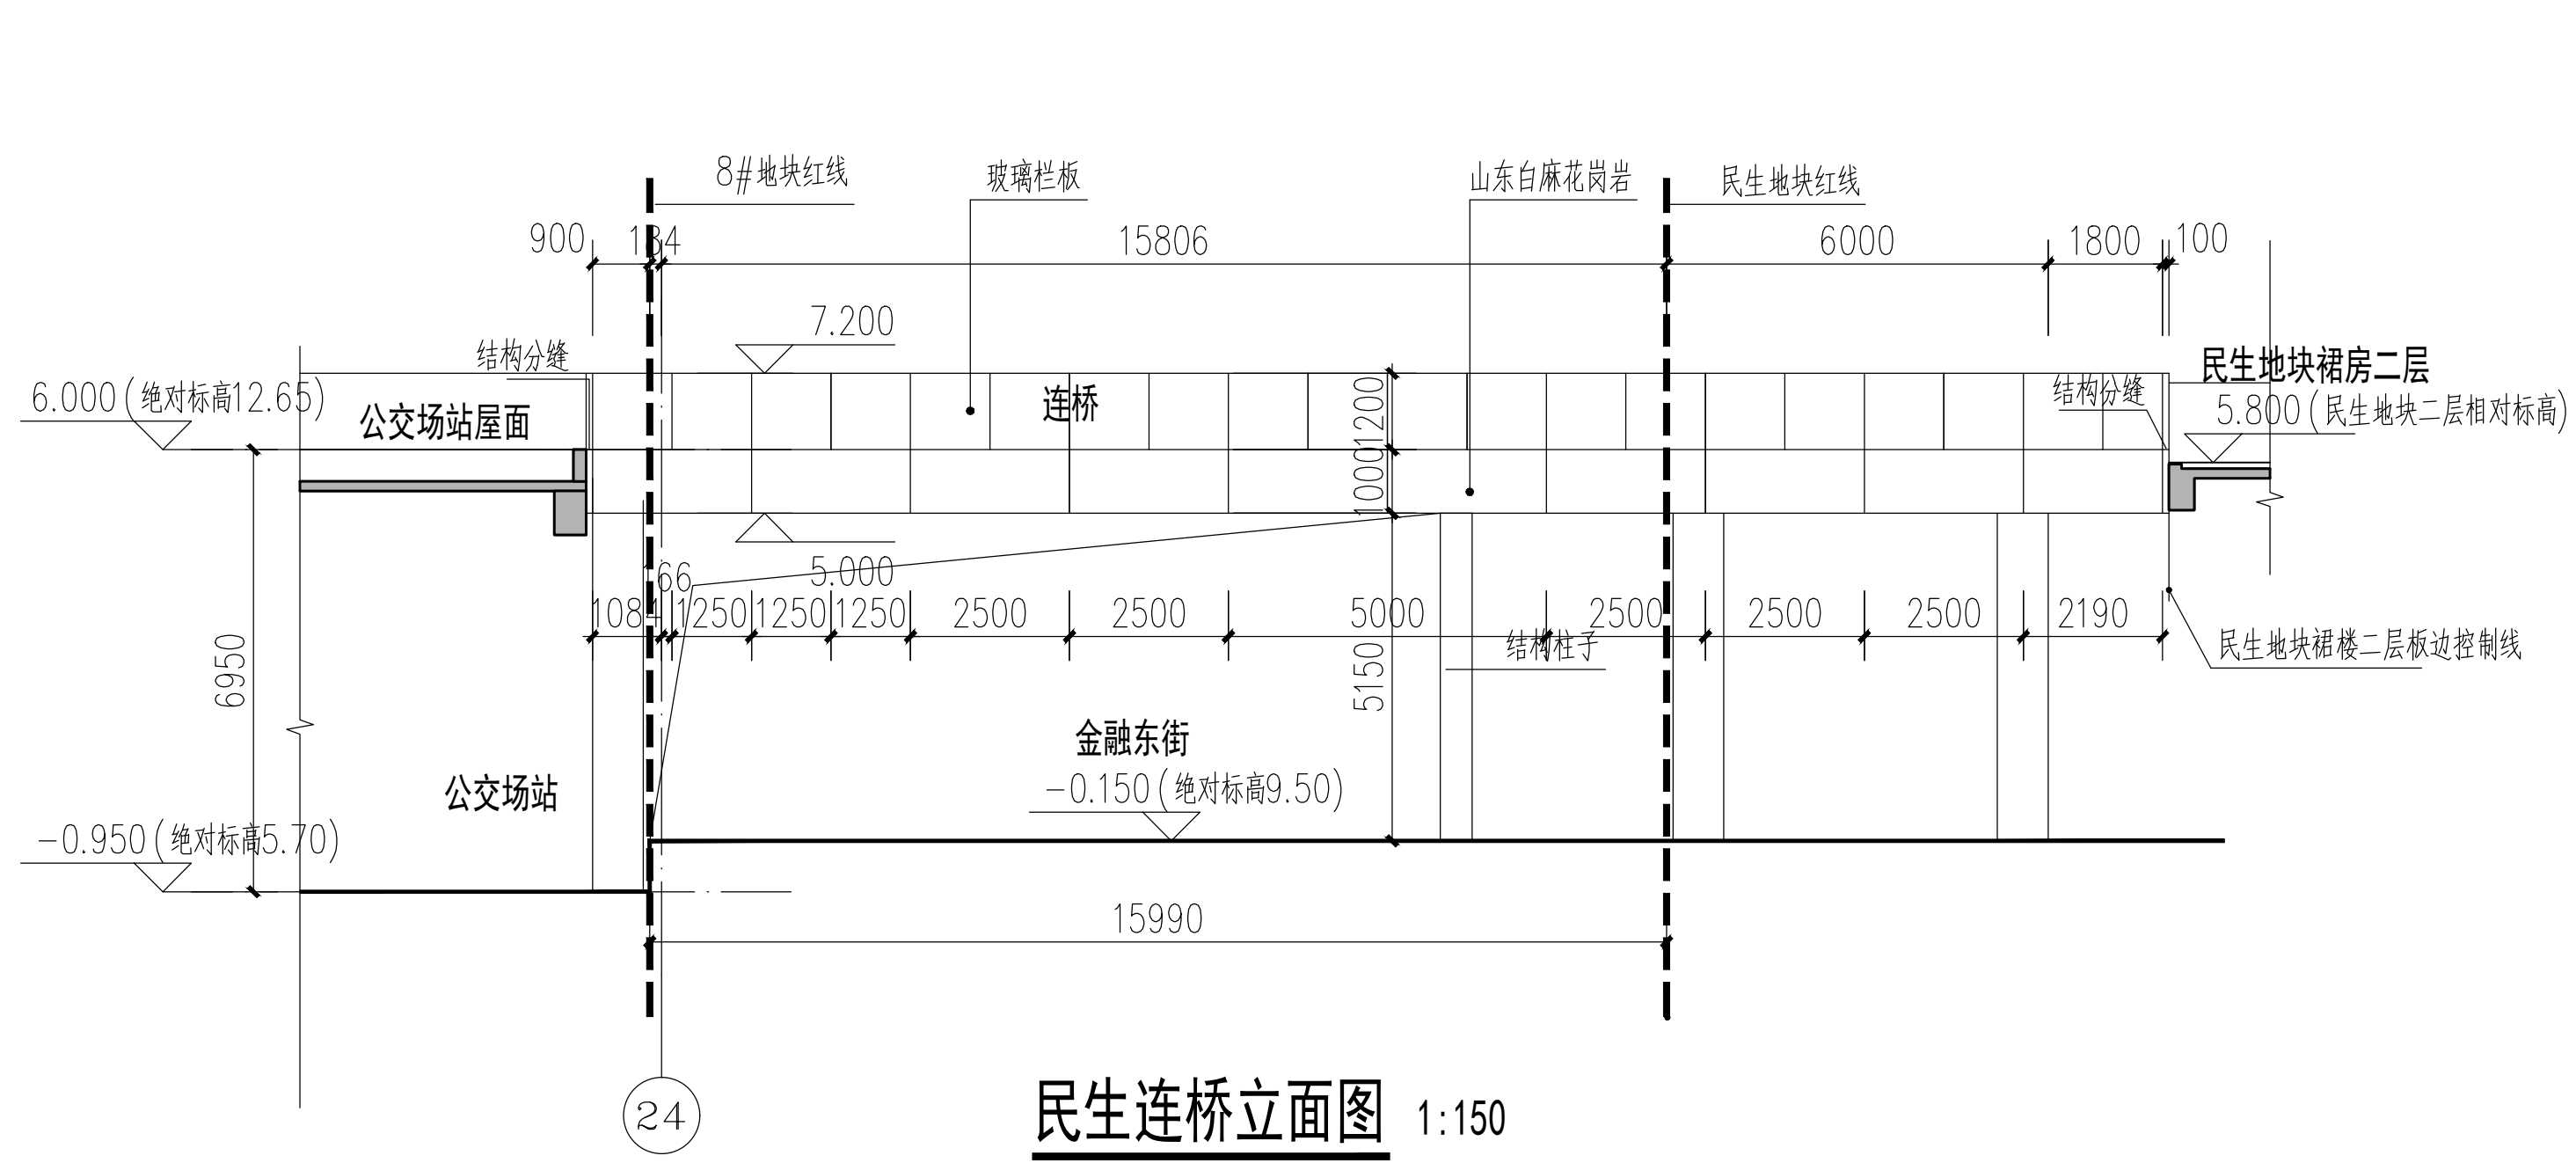
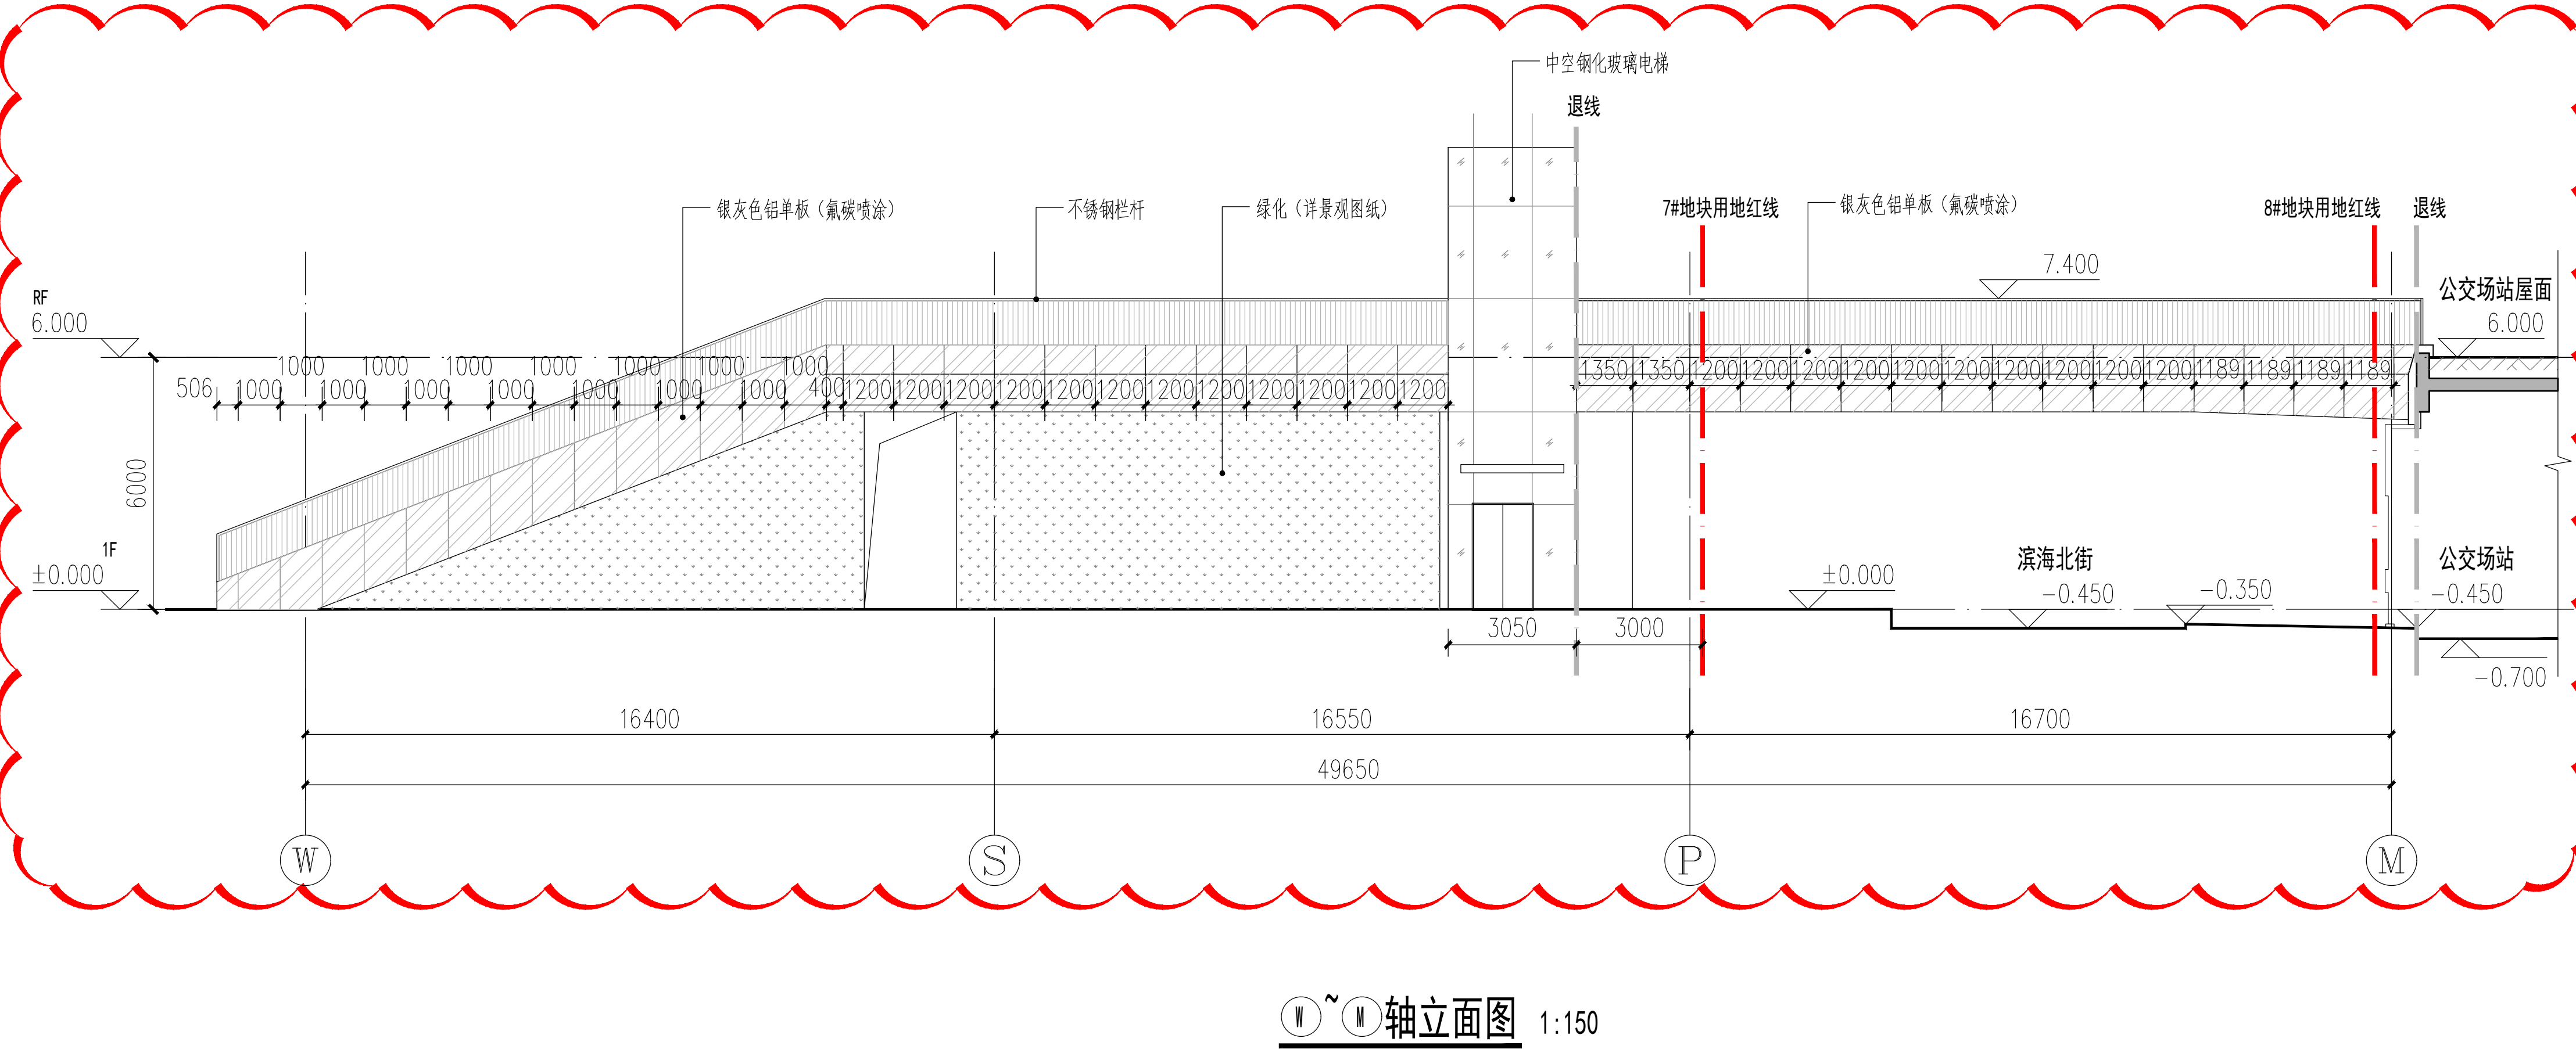


原立面图

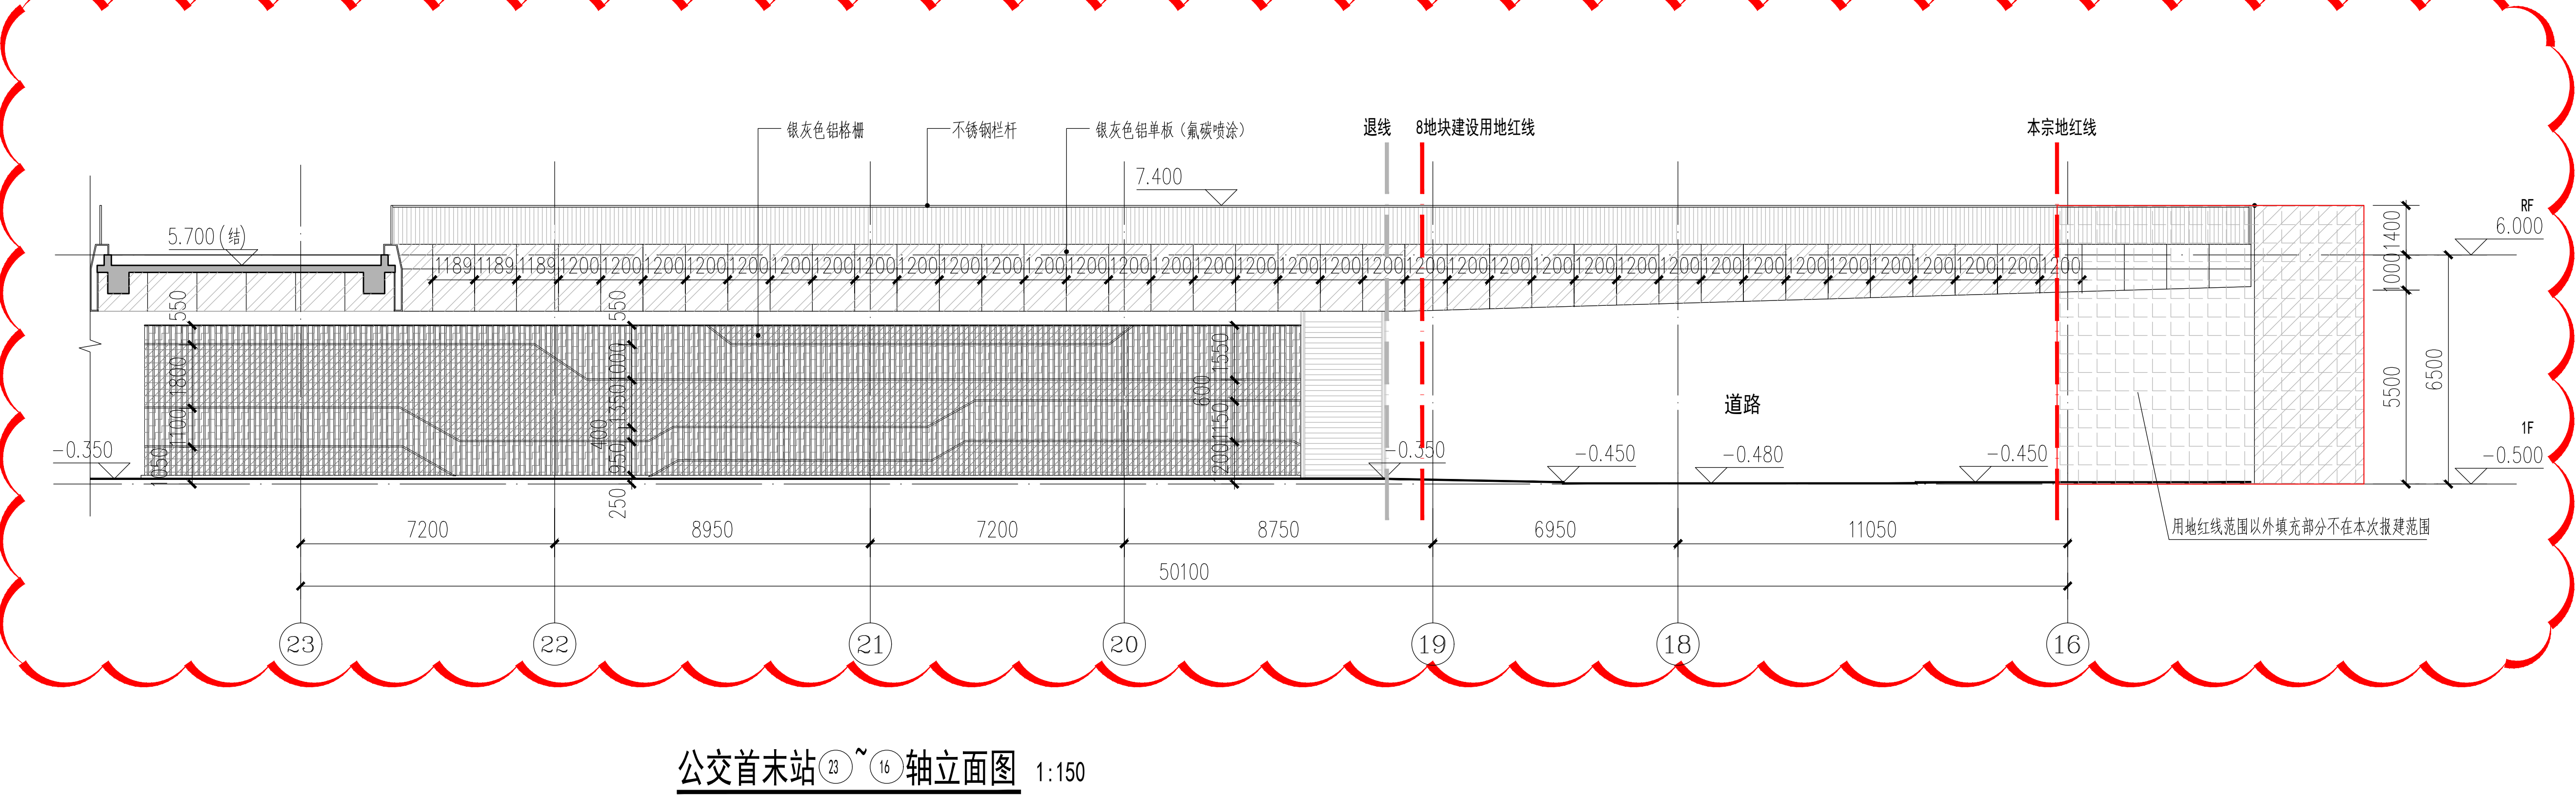


修改后立面图

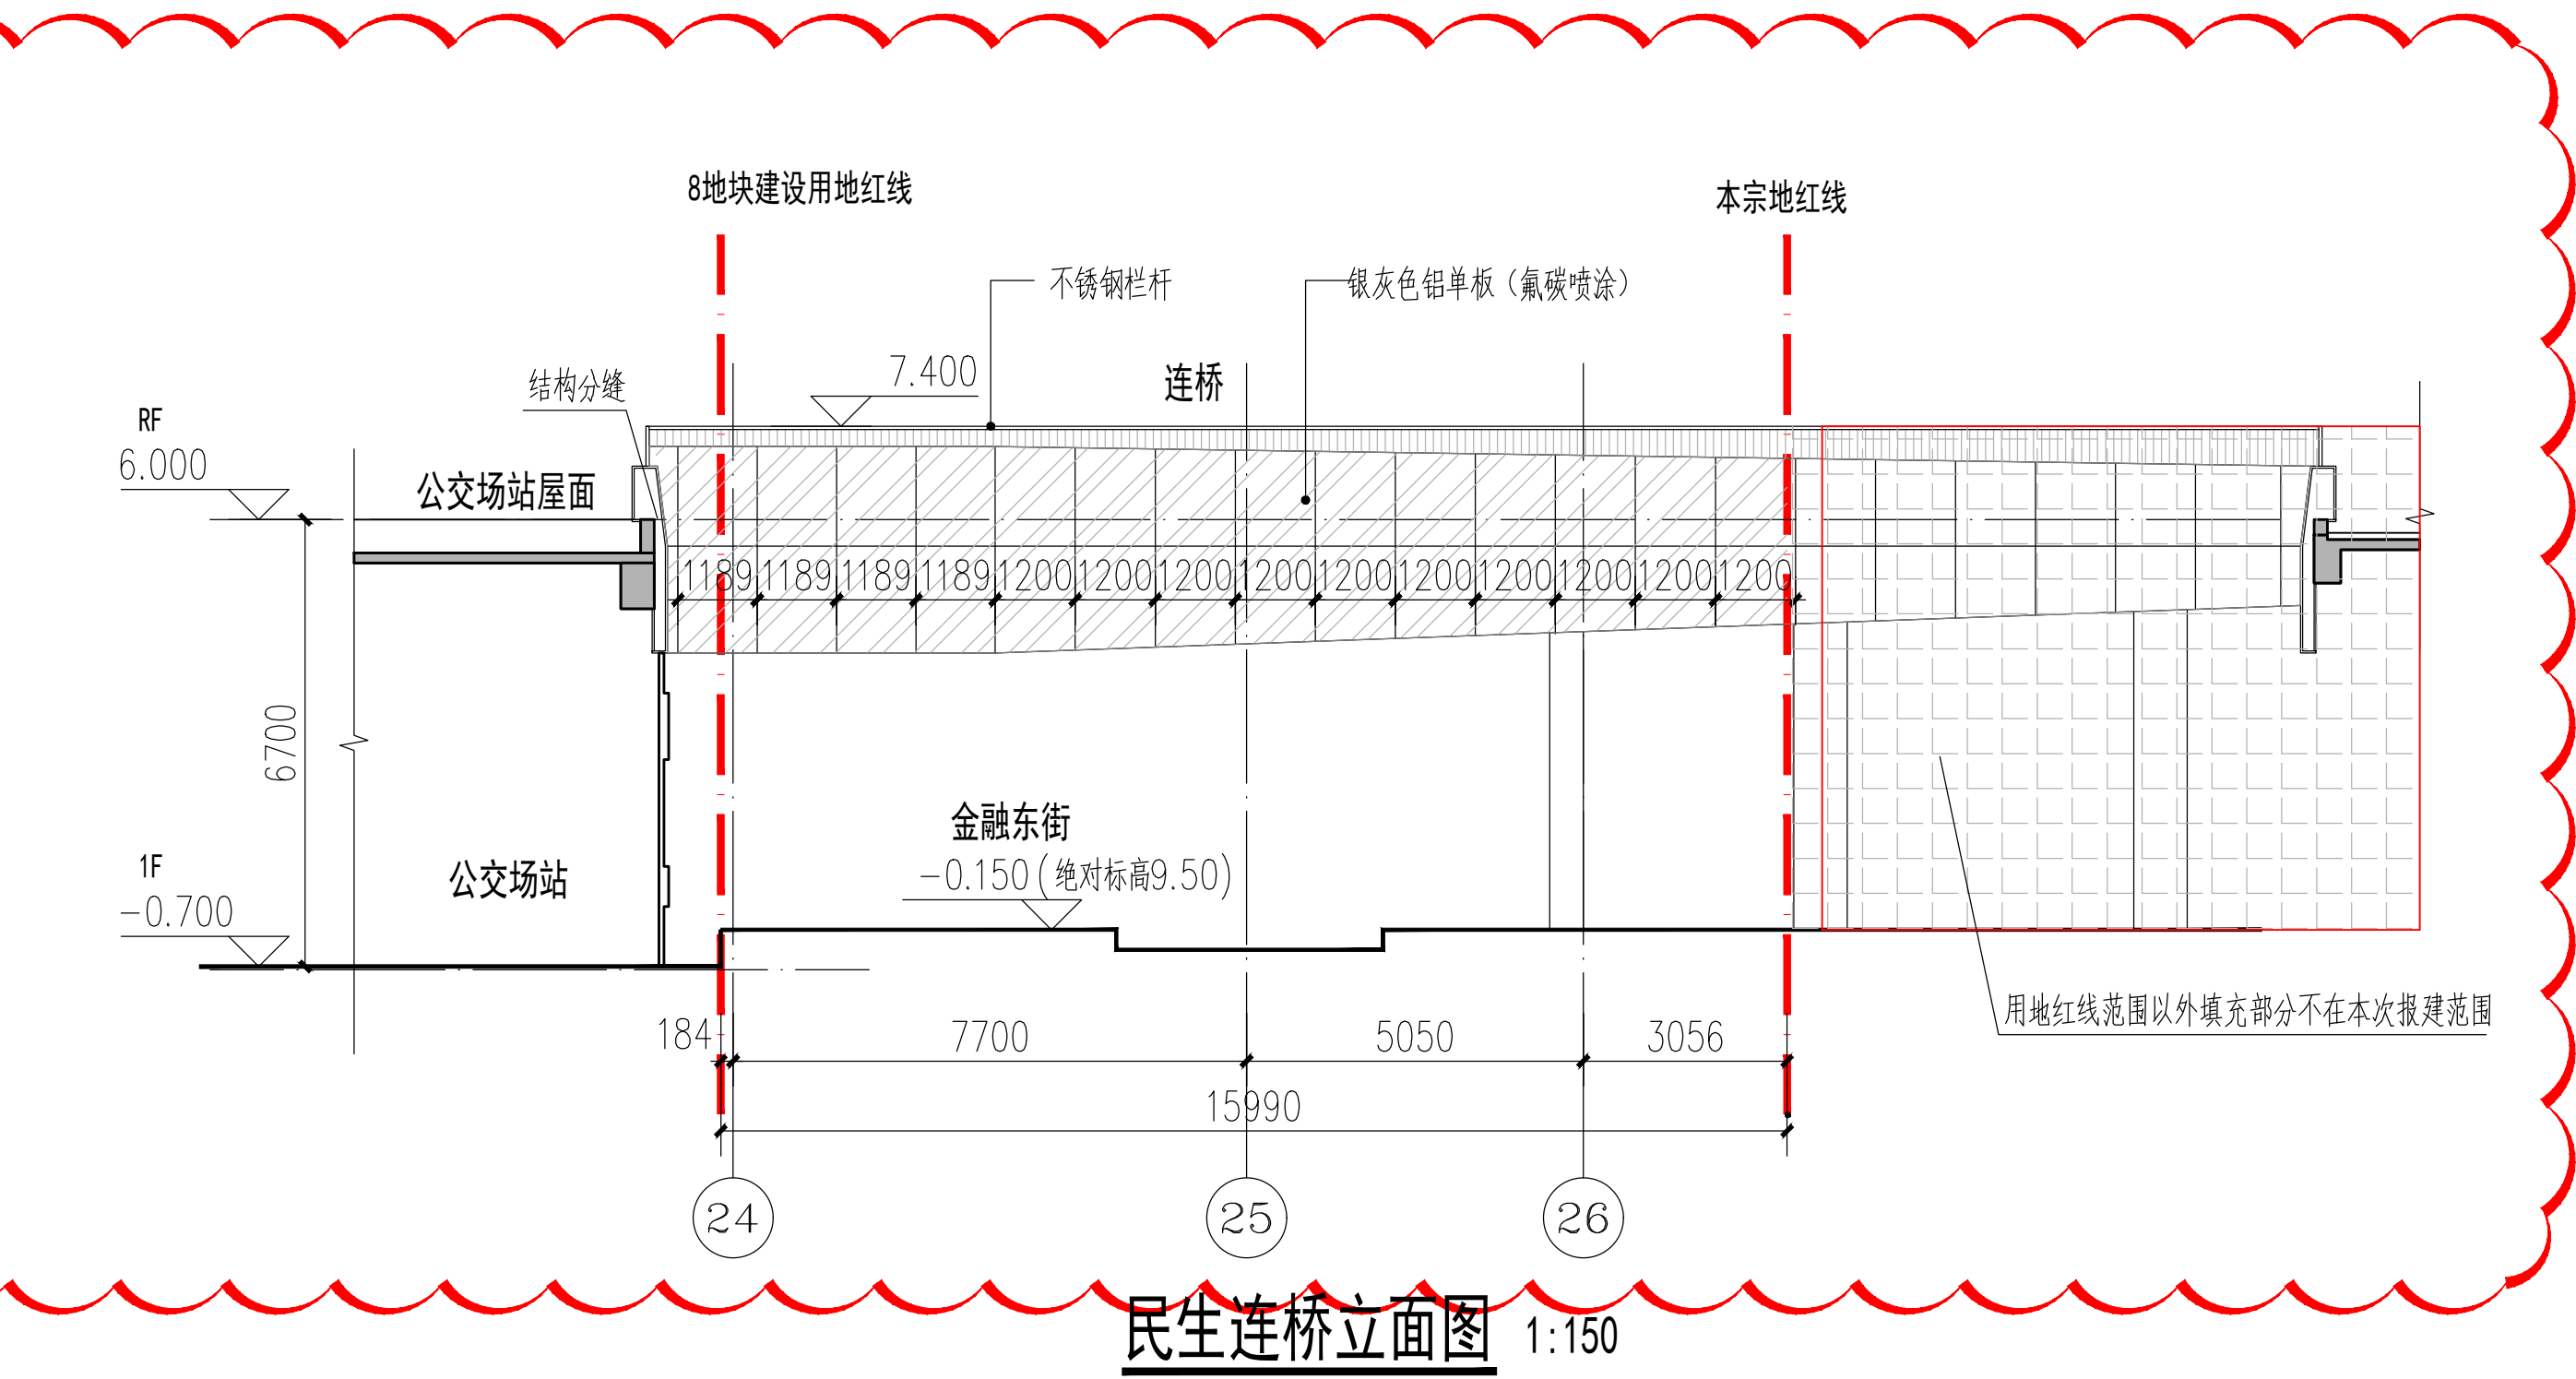


- 图例:
- 绿化
 - 银灰色铝板
 - 灰色涂料
 - 银灰色真石漆
 - 格栅进深75
 - 格栅进深150

原立面图

 


公交首末站④~⑥轴立面图 1:150

修改后立面图

 


公交首末站⑥~⑩轴立面图 1:150


新增立面图

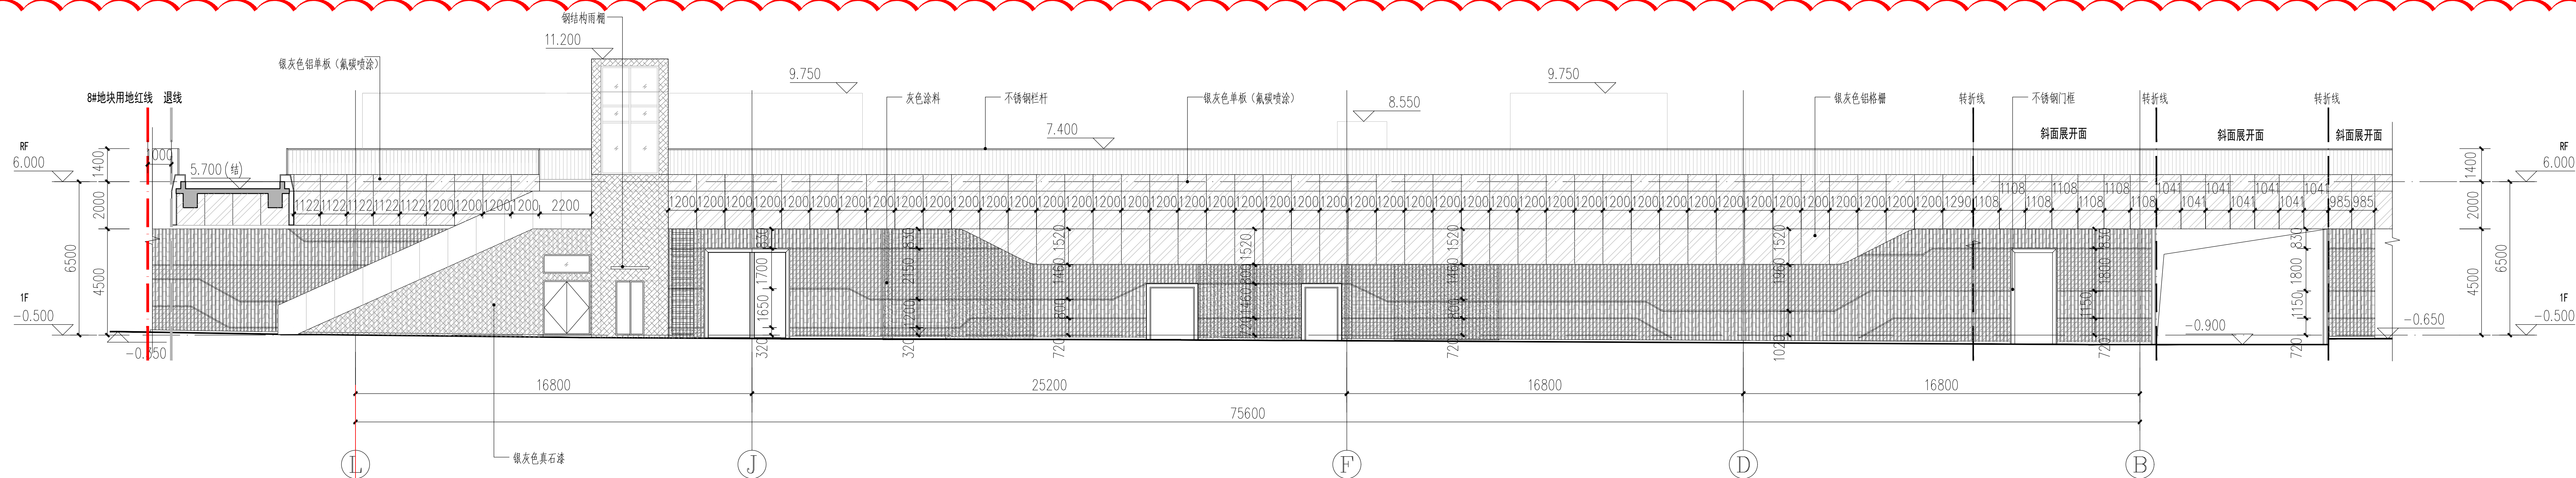


公交首末站①~②轴立面图 1:150

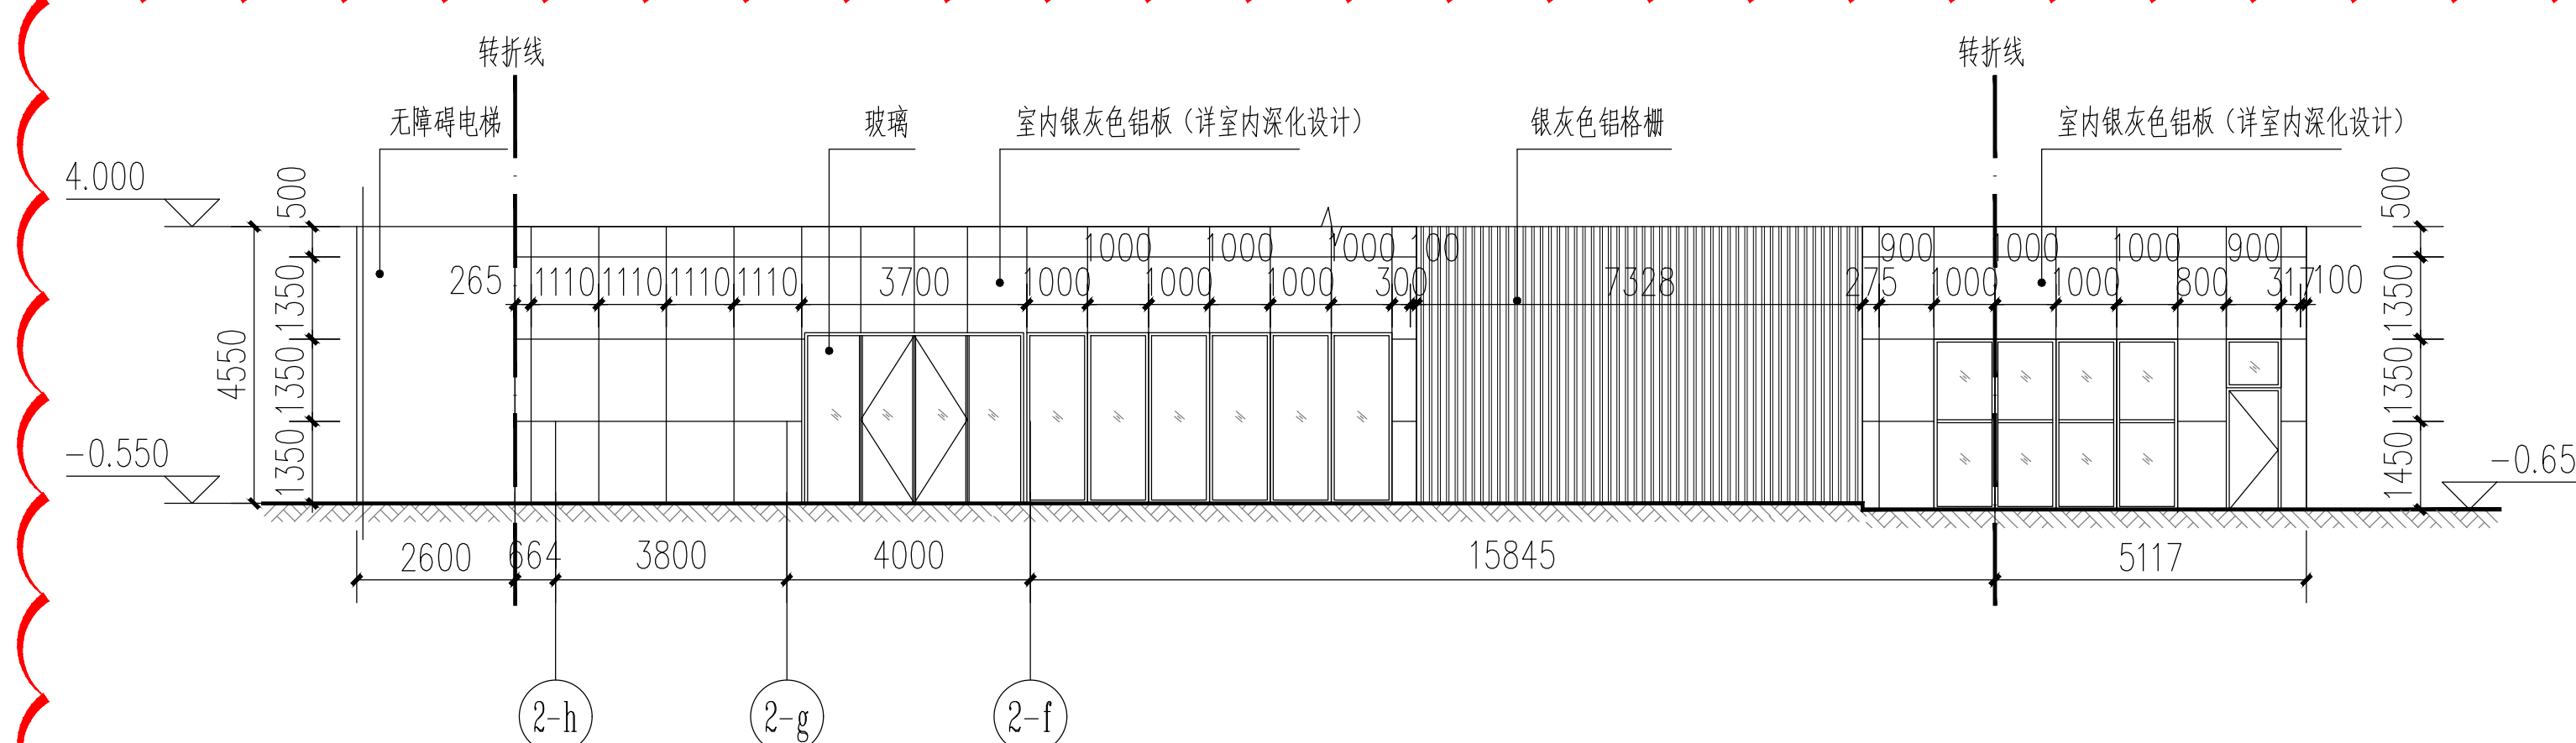


候车室东北面展开立面图 1:150

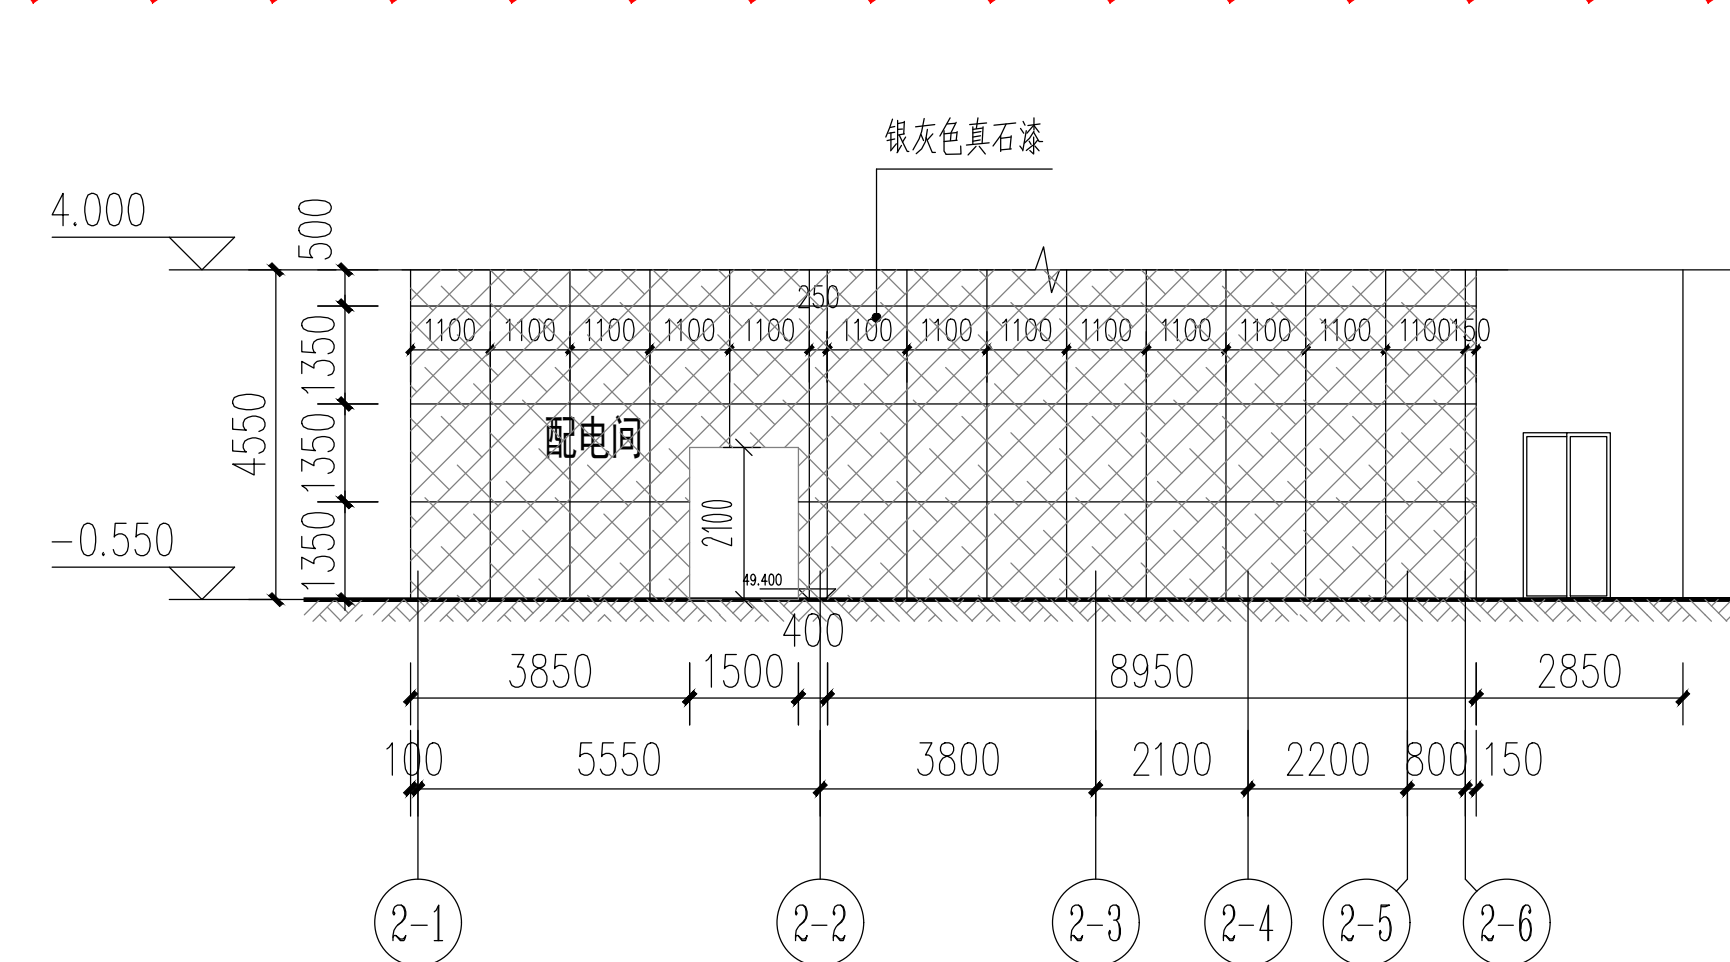


候车室东南面立面图 1:150

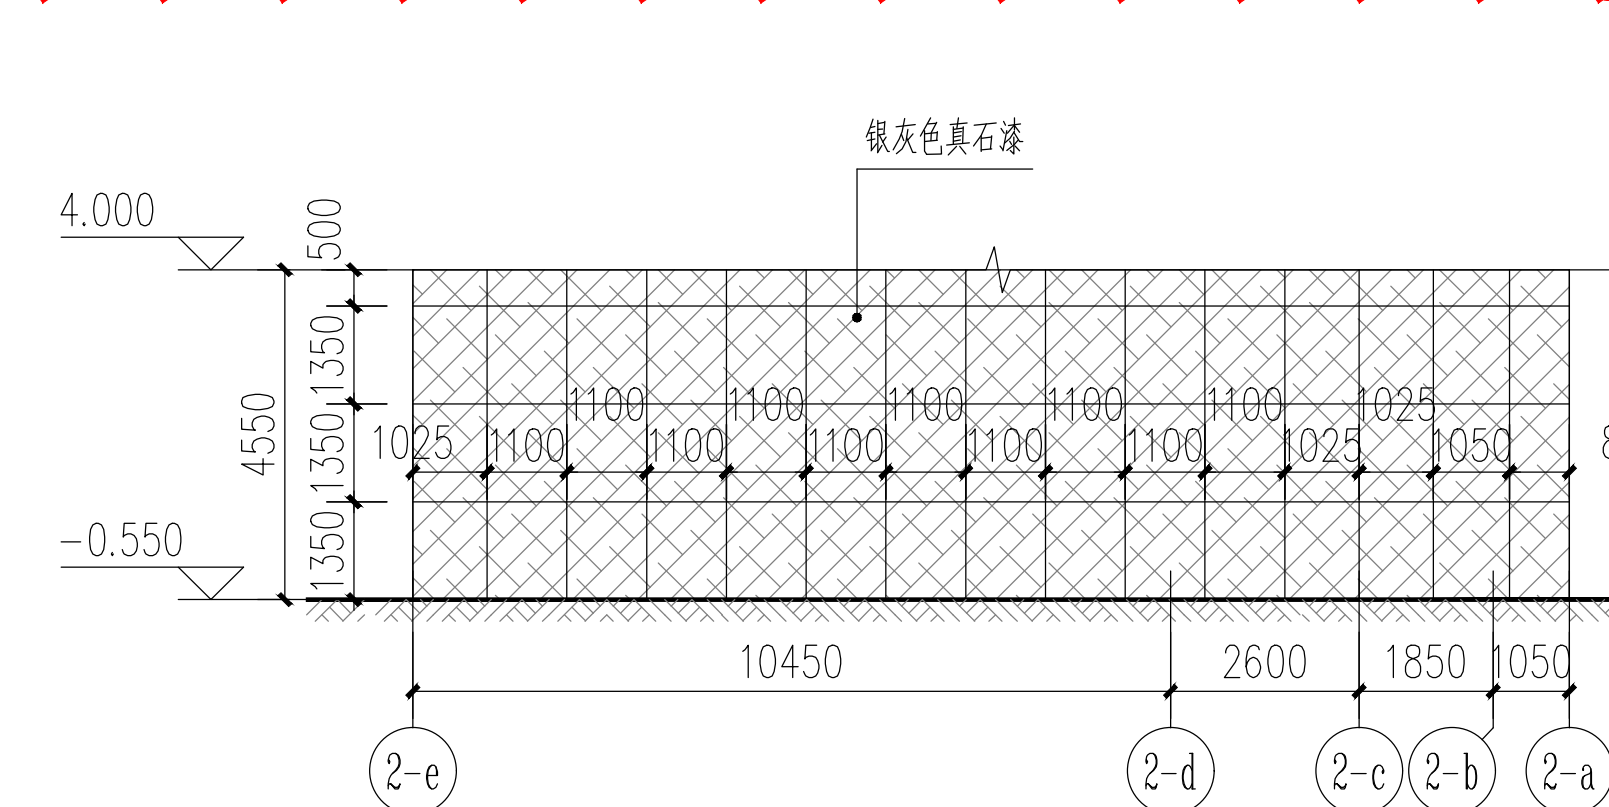

候车室西南面立面图 1:150

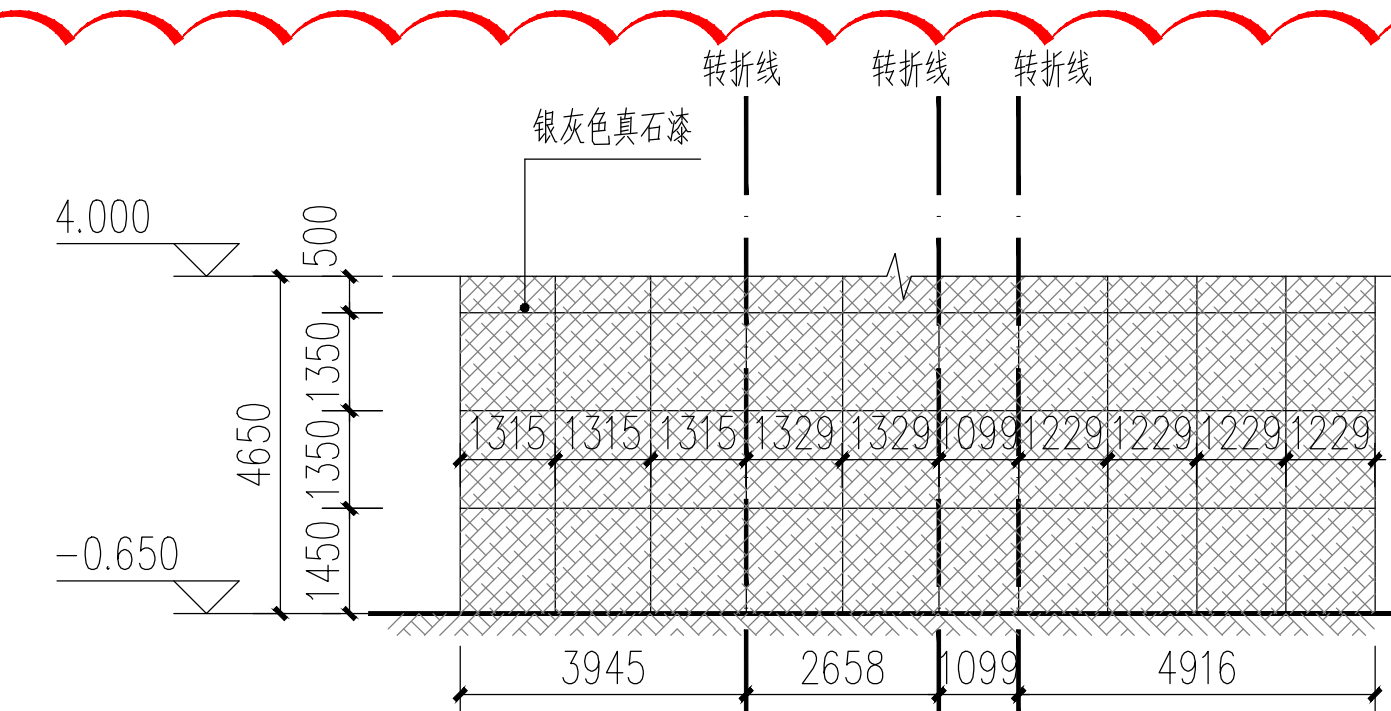


监控室展开立面图 1:150

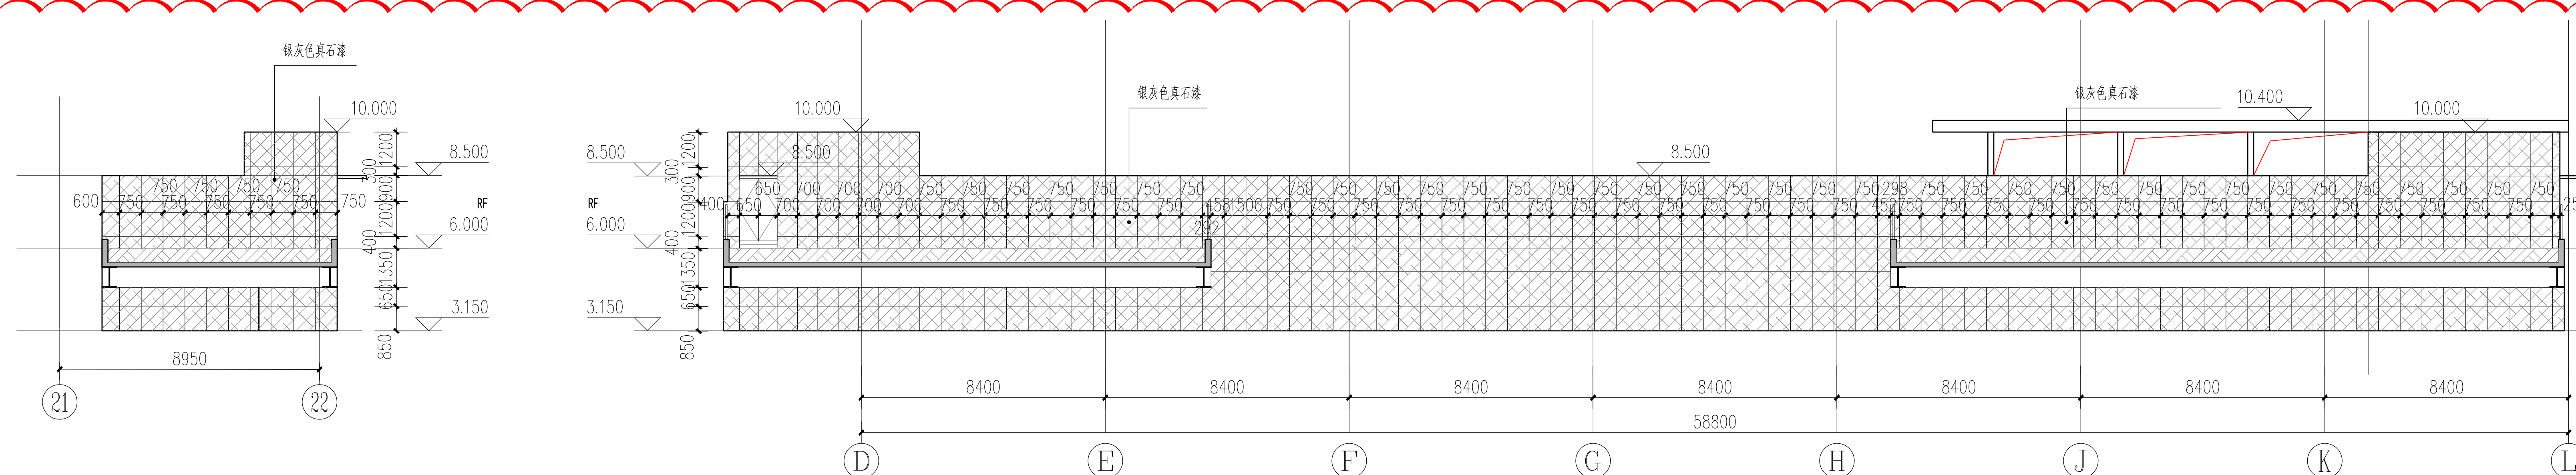

站务用房②¹~②²轴立面图 1:150


站务用房①~⑬轴立面图 1:150

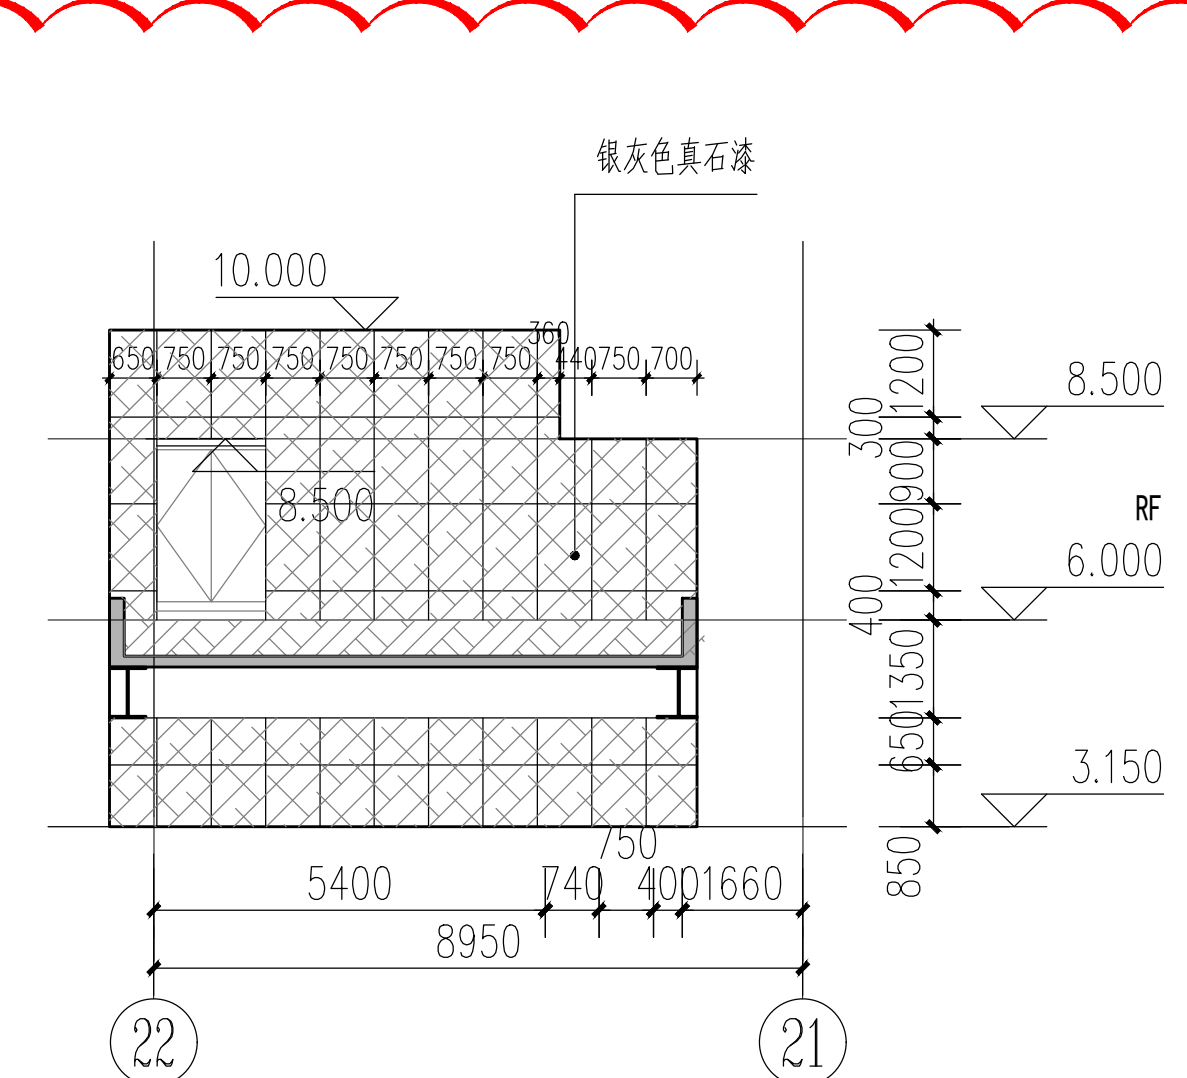


站务用房②②~②①轴立面图 1:150

- 图例:

- | | |
|---|---------|
|  | 绿化 |
|  | 银灰色铝板 |
|  | 灰色涂料 |
|  | 银灰色真石漆 |
|  | 格栅进深75 |
|  | 格栅进深150 |

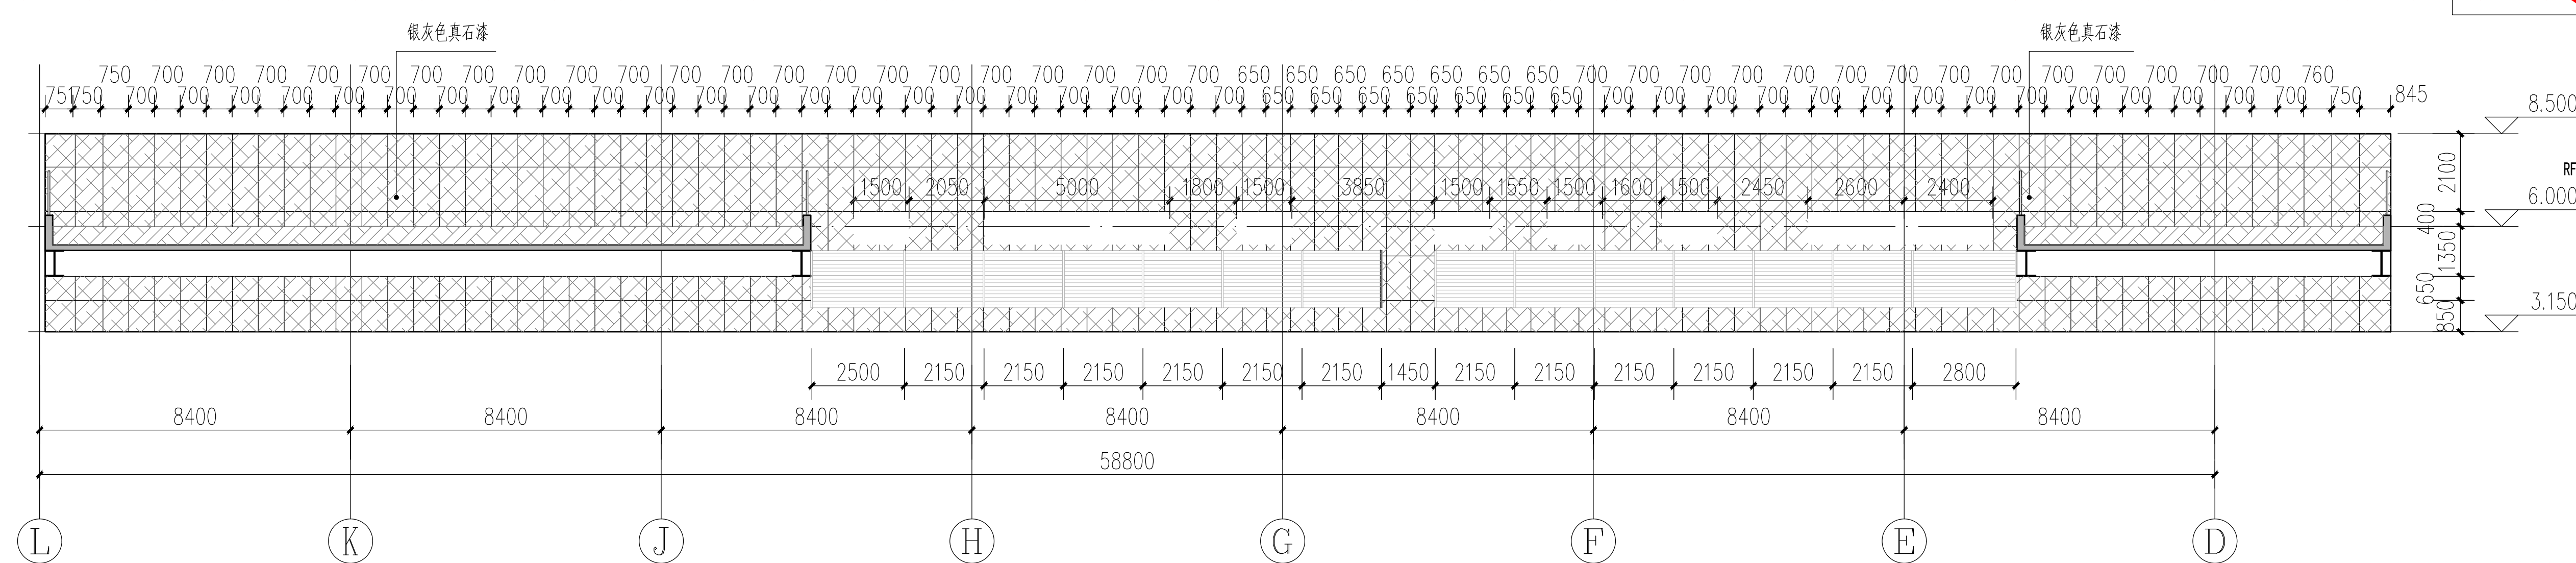

站务用房④~⑤轴立面图 1:150

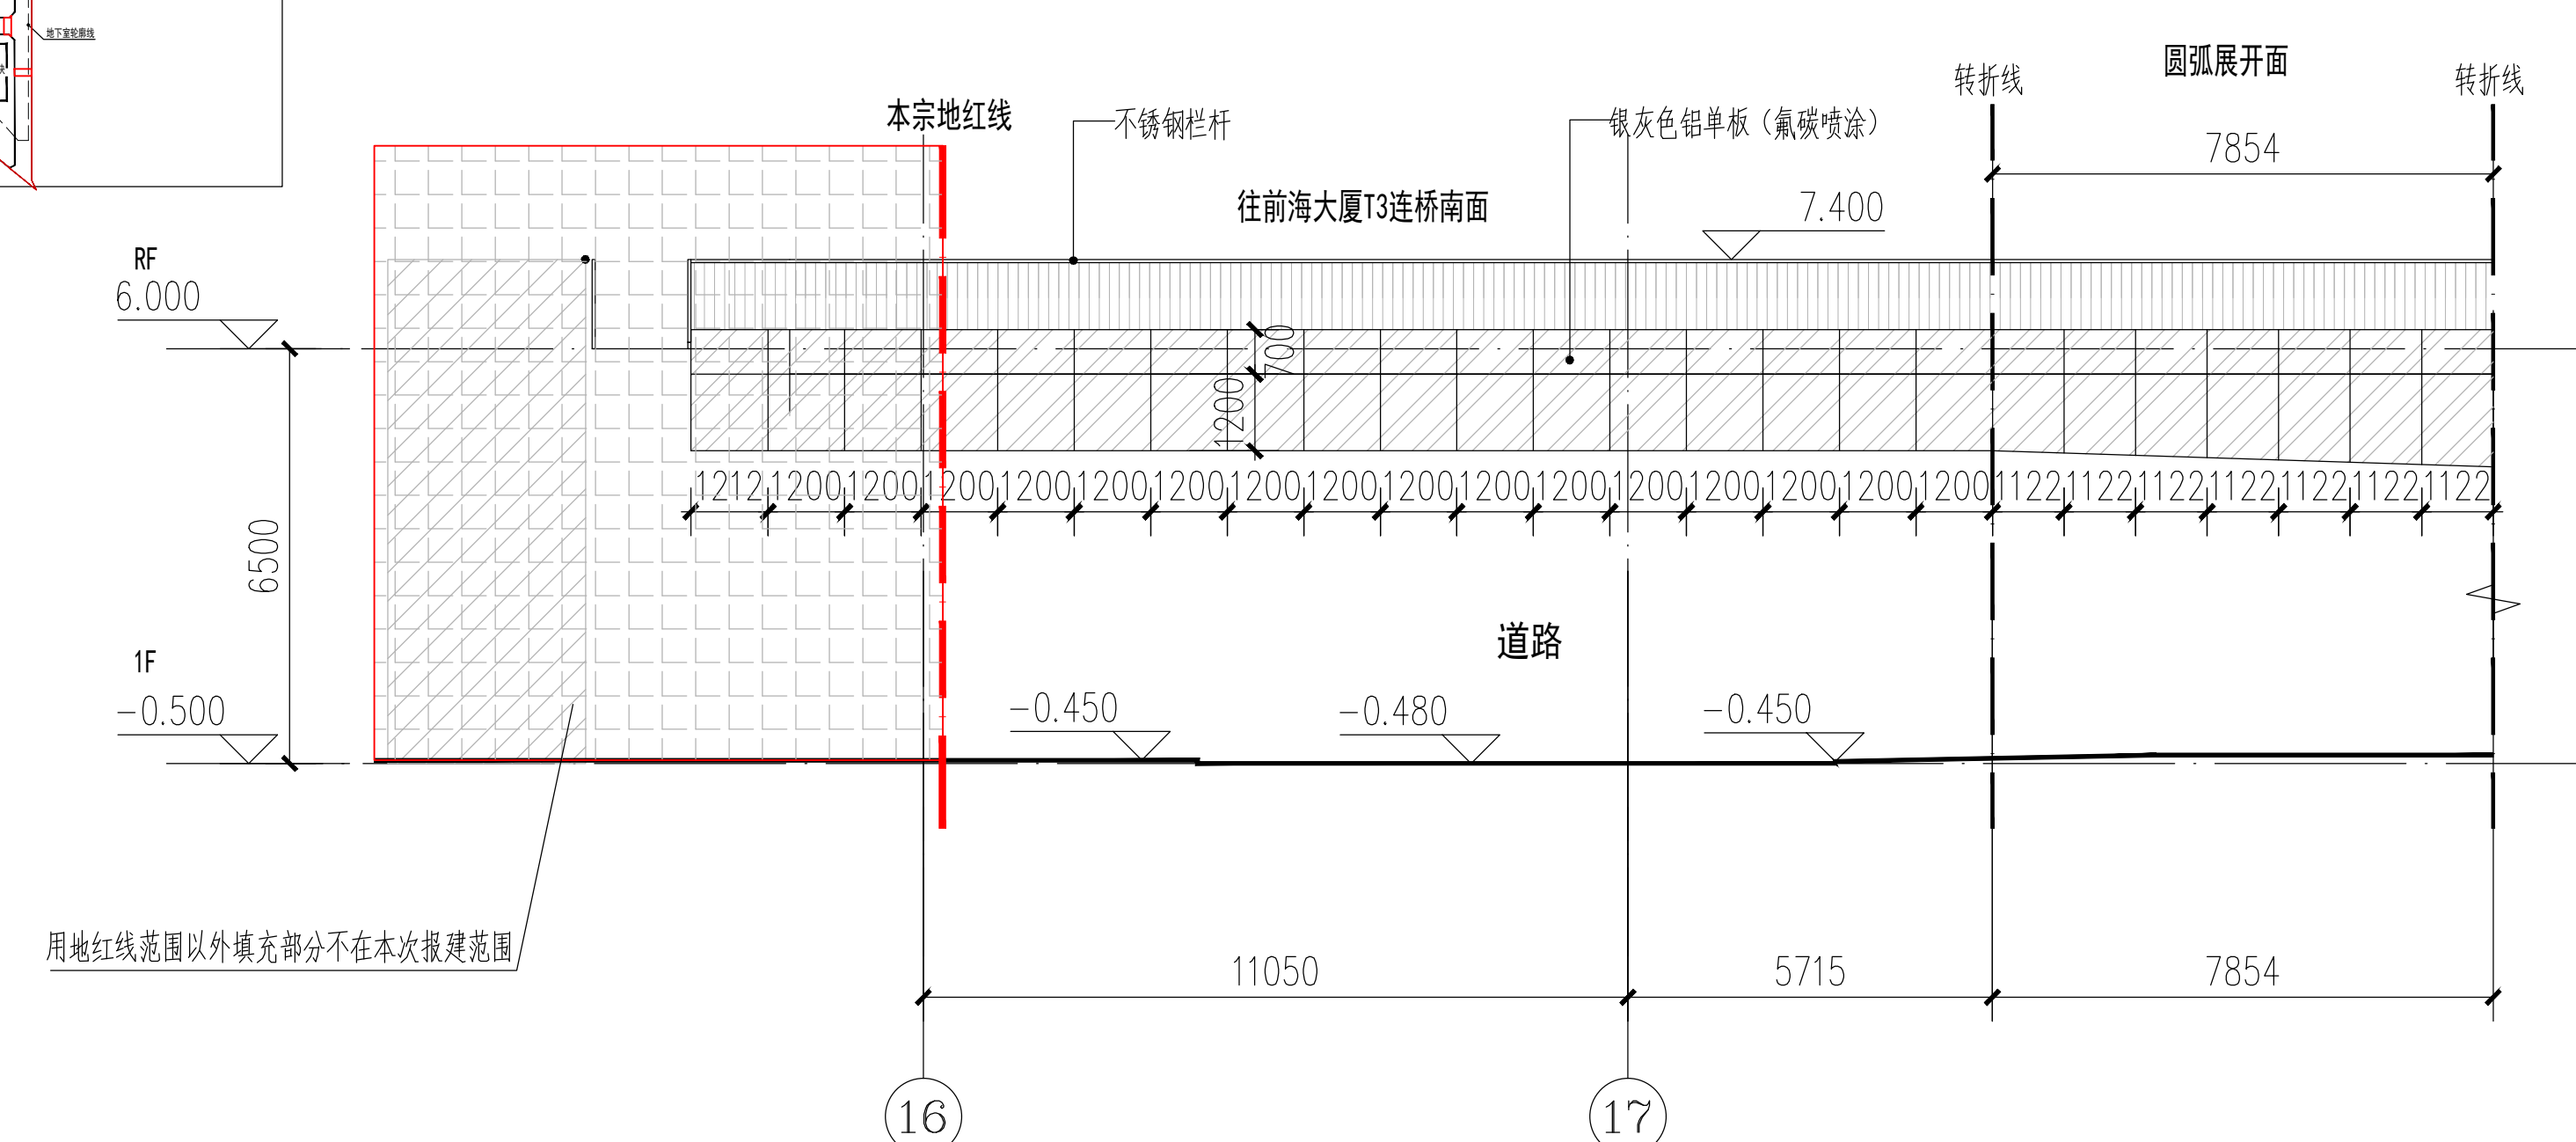

连桥 ⑬~⑰轴立面图 1:150