


原报建 2A 座立面图



2A-A 轴 ~2A-H 轴立面图

修改后 2A 座立面图

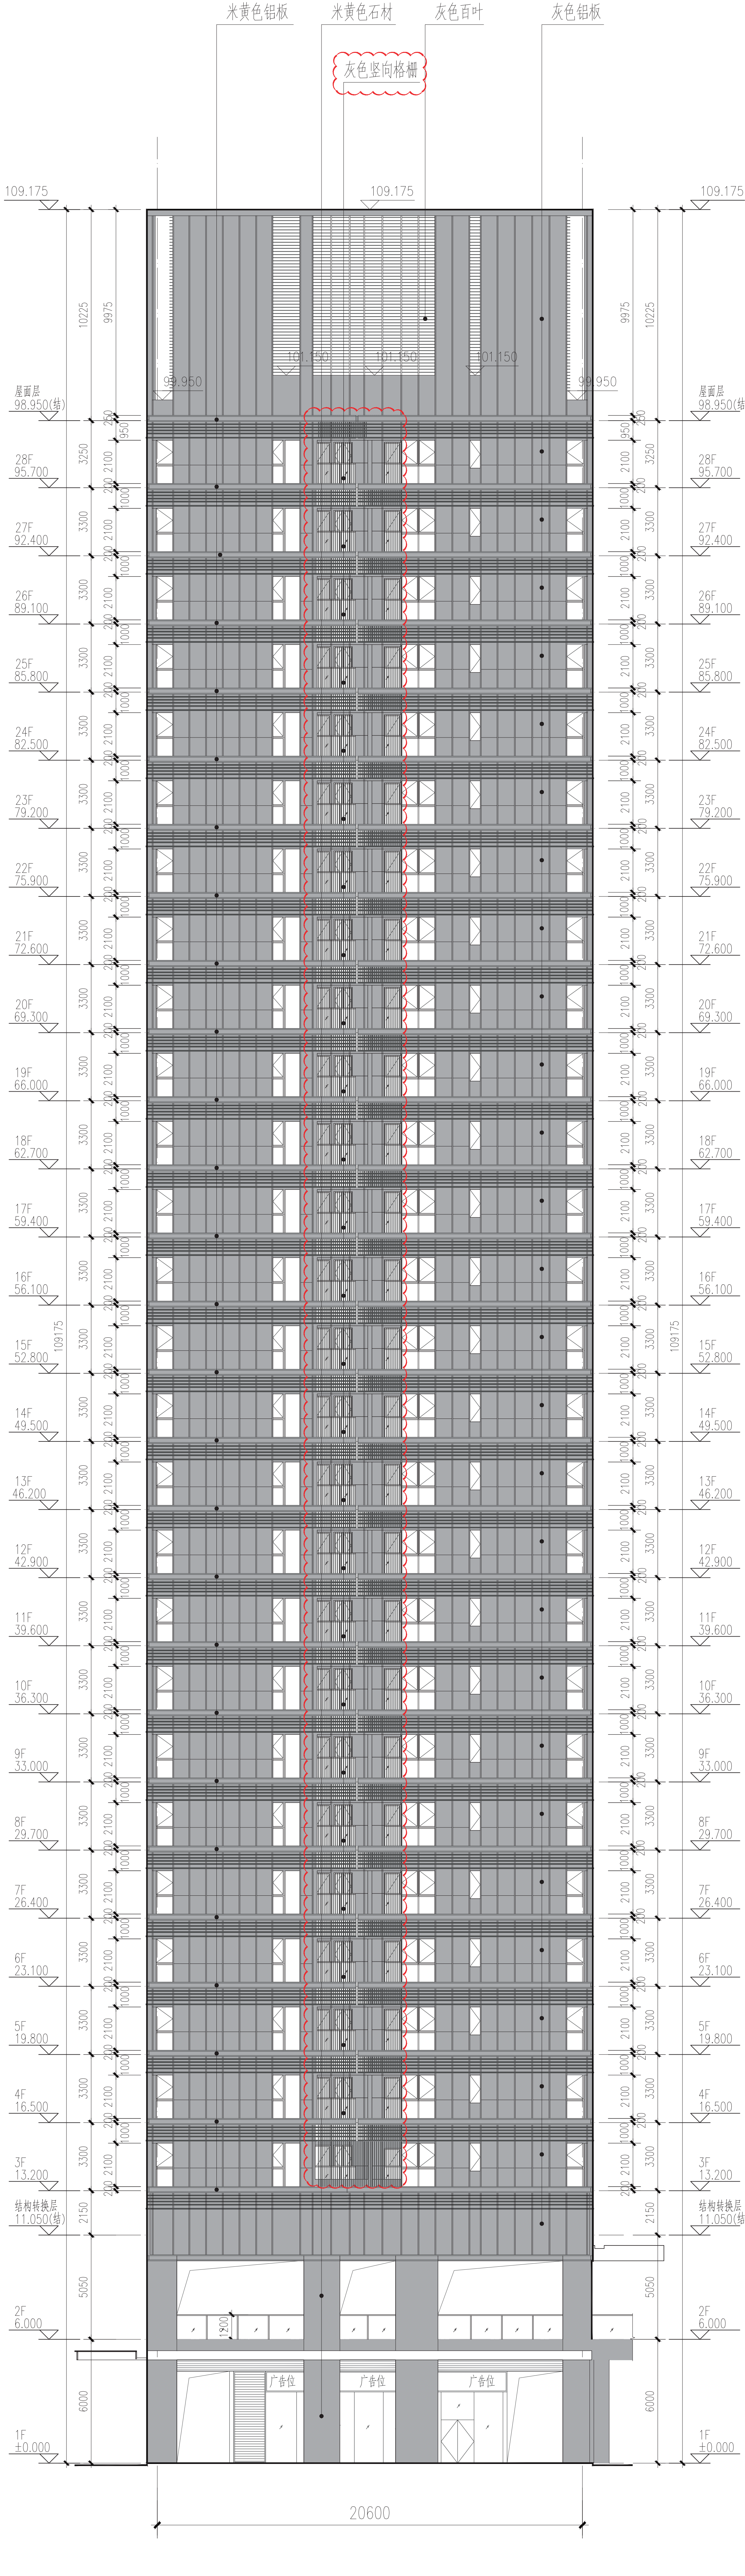


2A-A 轴 ~2A-H 轴立面图

原报建 2B 座立面图



原报建 2B 座立面图

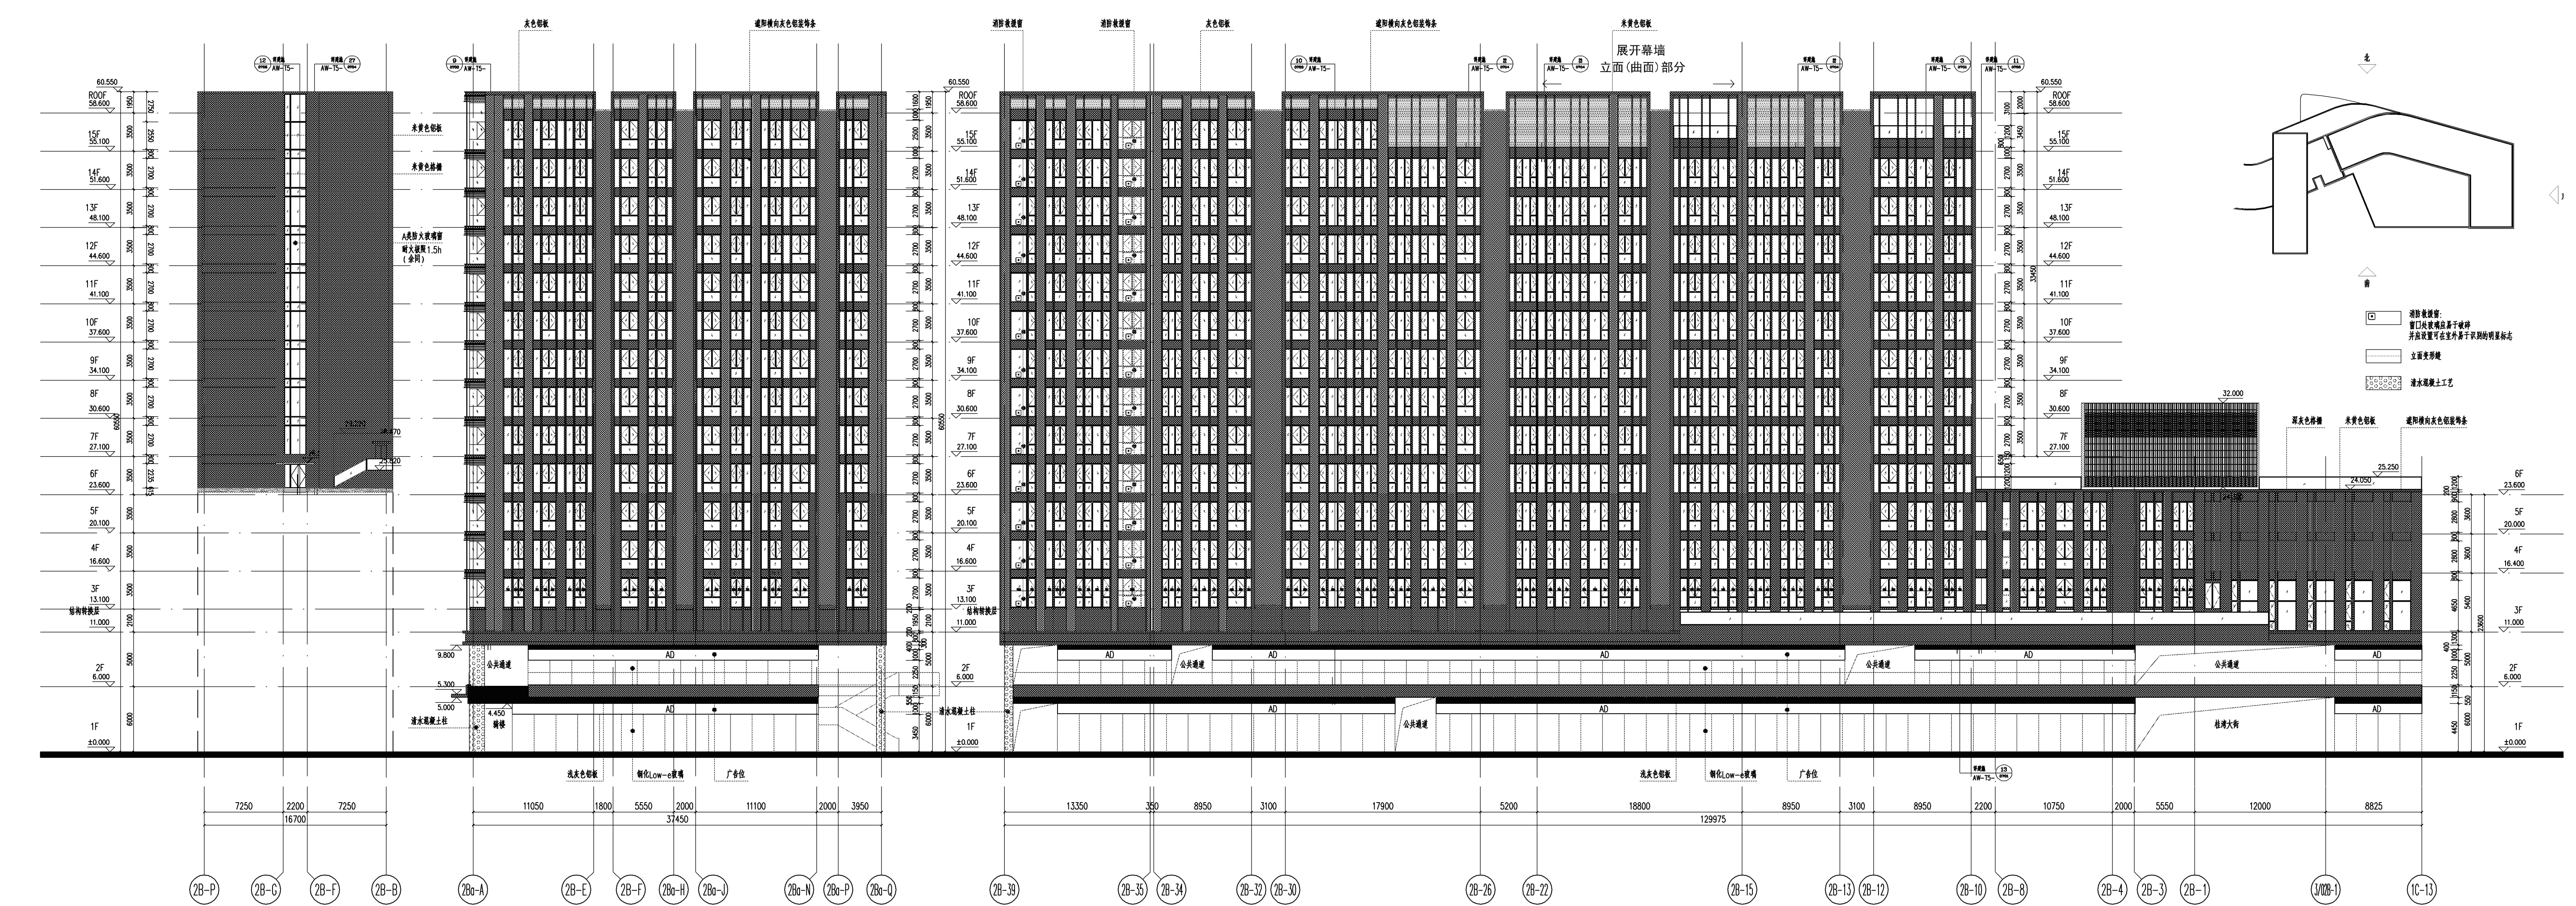


2B-P 轴 ~2B-B 轴立面图

2Ba-A 轴 ~2Ba-Q 轴立面图

2B-39 轴 ~1C-13 轴立面图

修改后 2B 座立面图

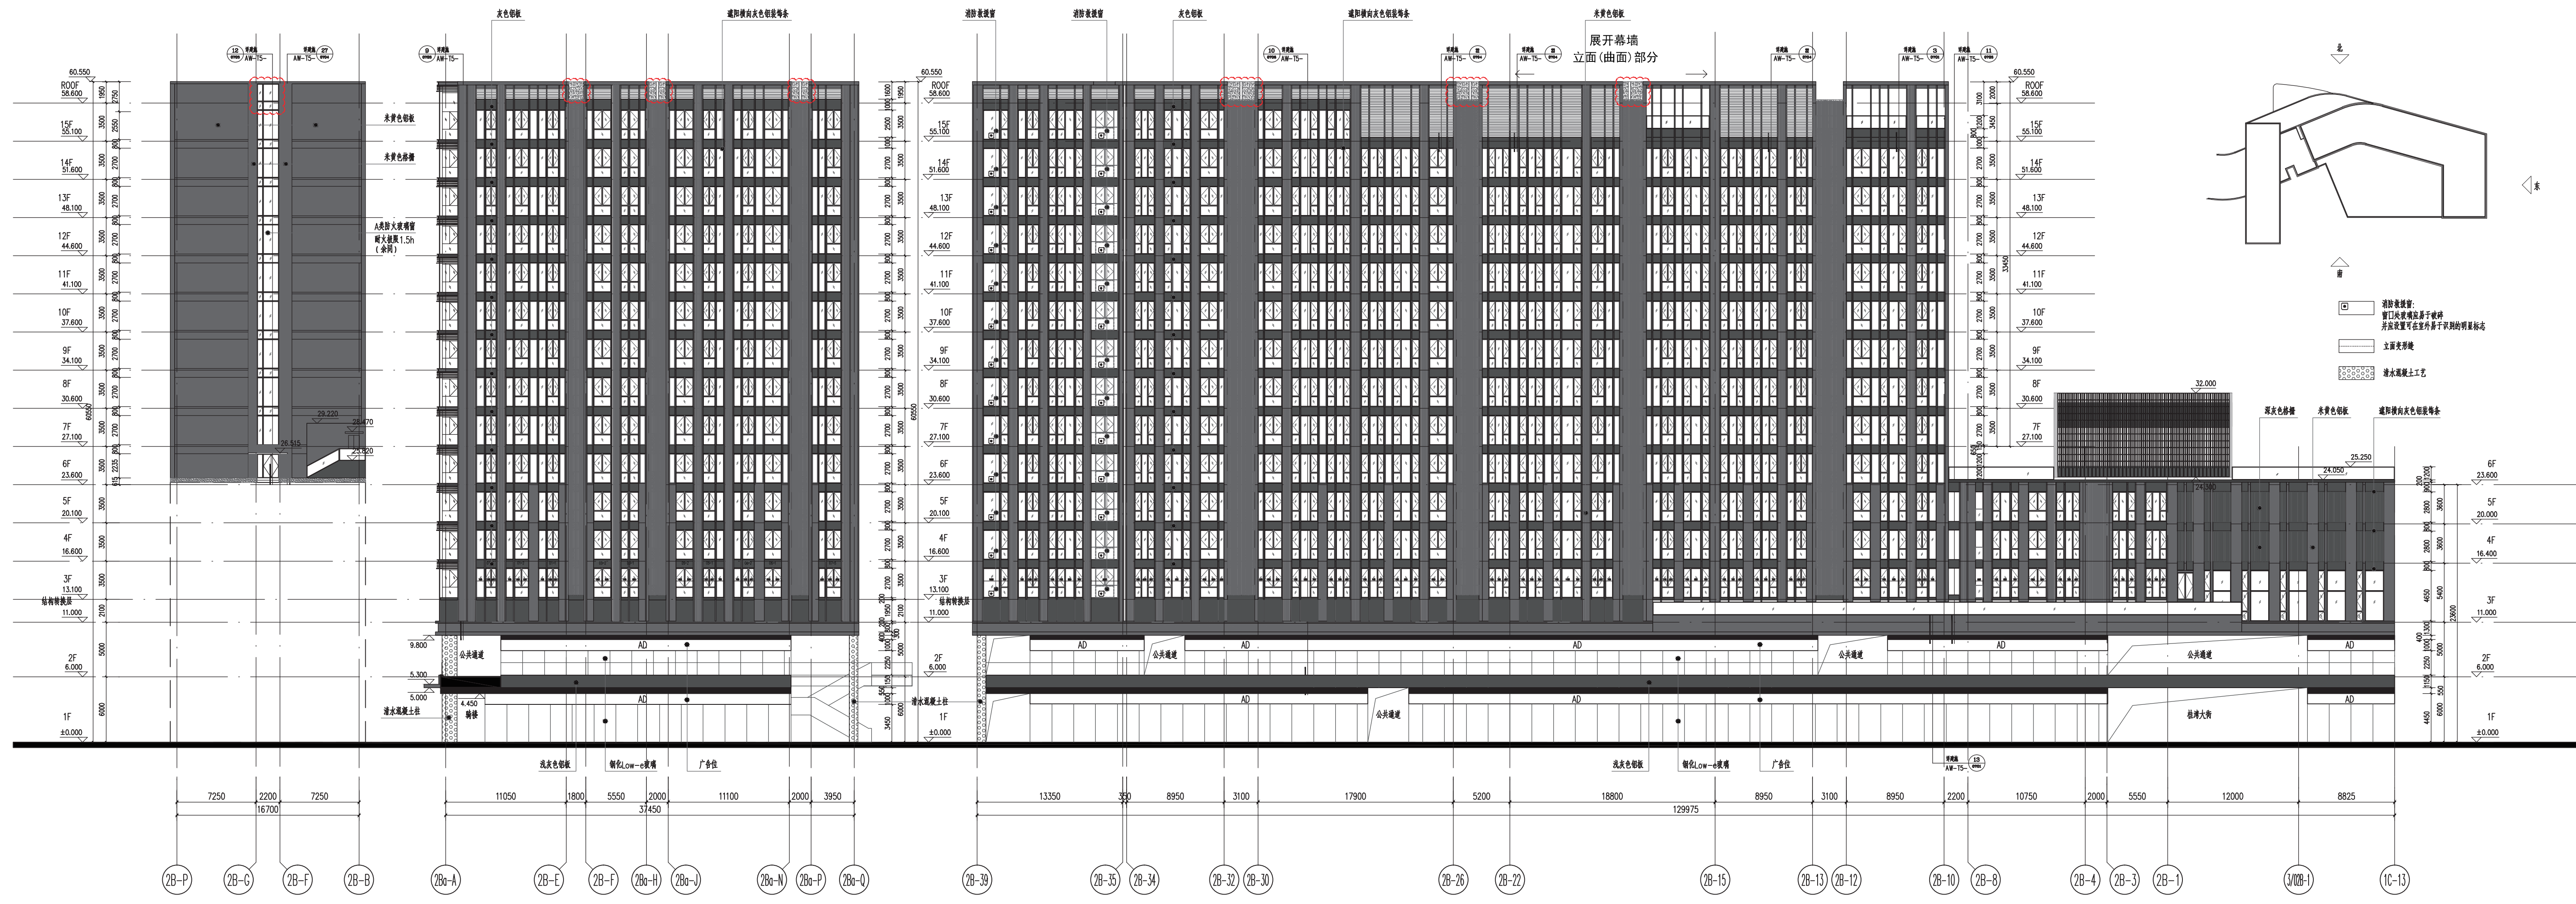


2B-P 轴 ~2B-B 轴立面图


2Ba-A 轴 ~2Ba-Q 轴立面图

2B-39 轴 ~1C-13 轴立面图


原报建 2B 座立面图

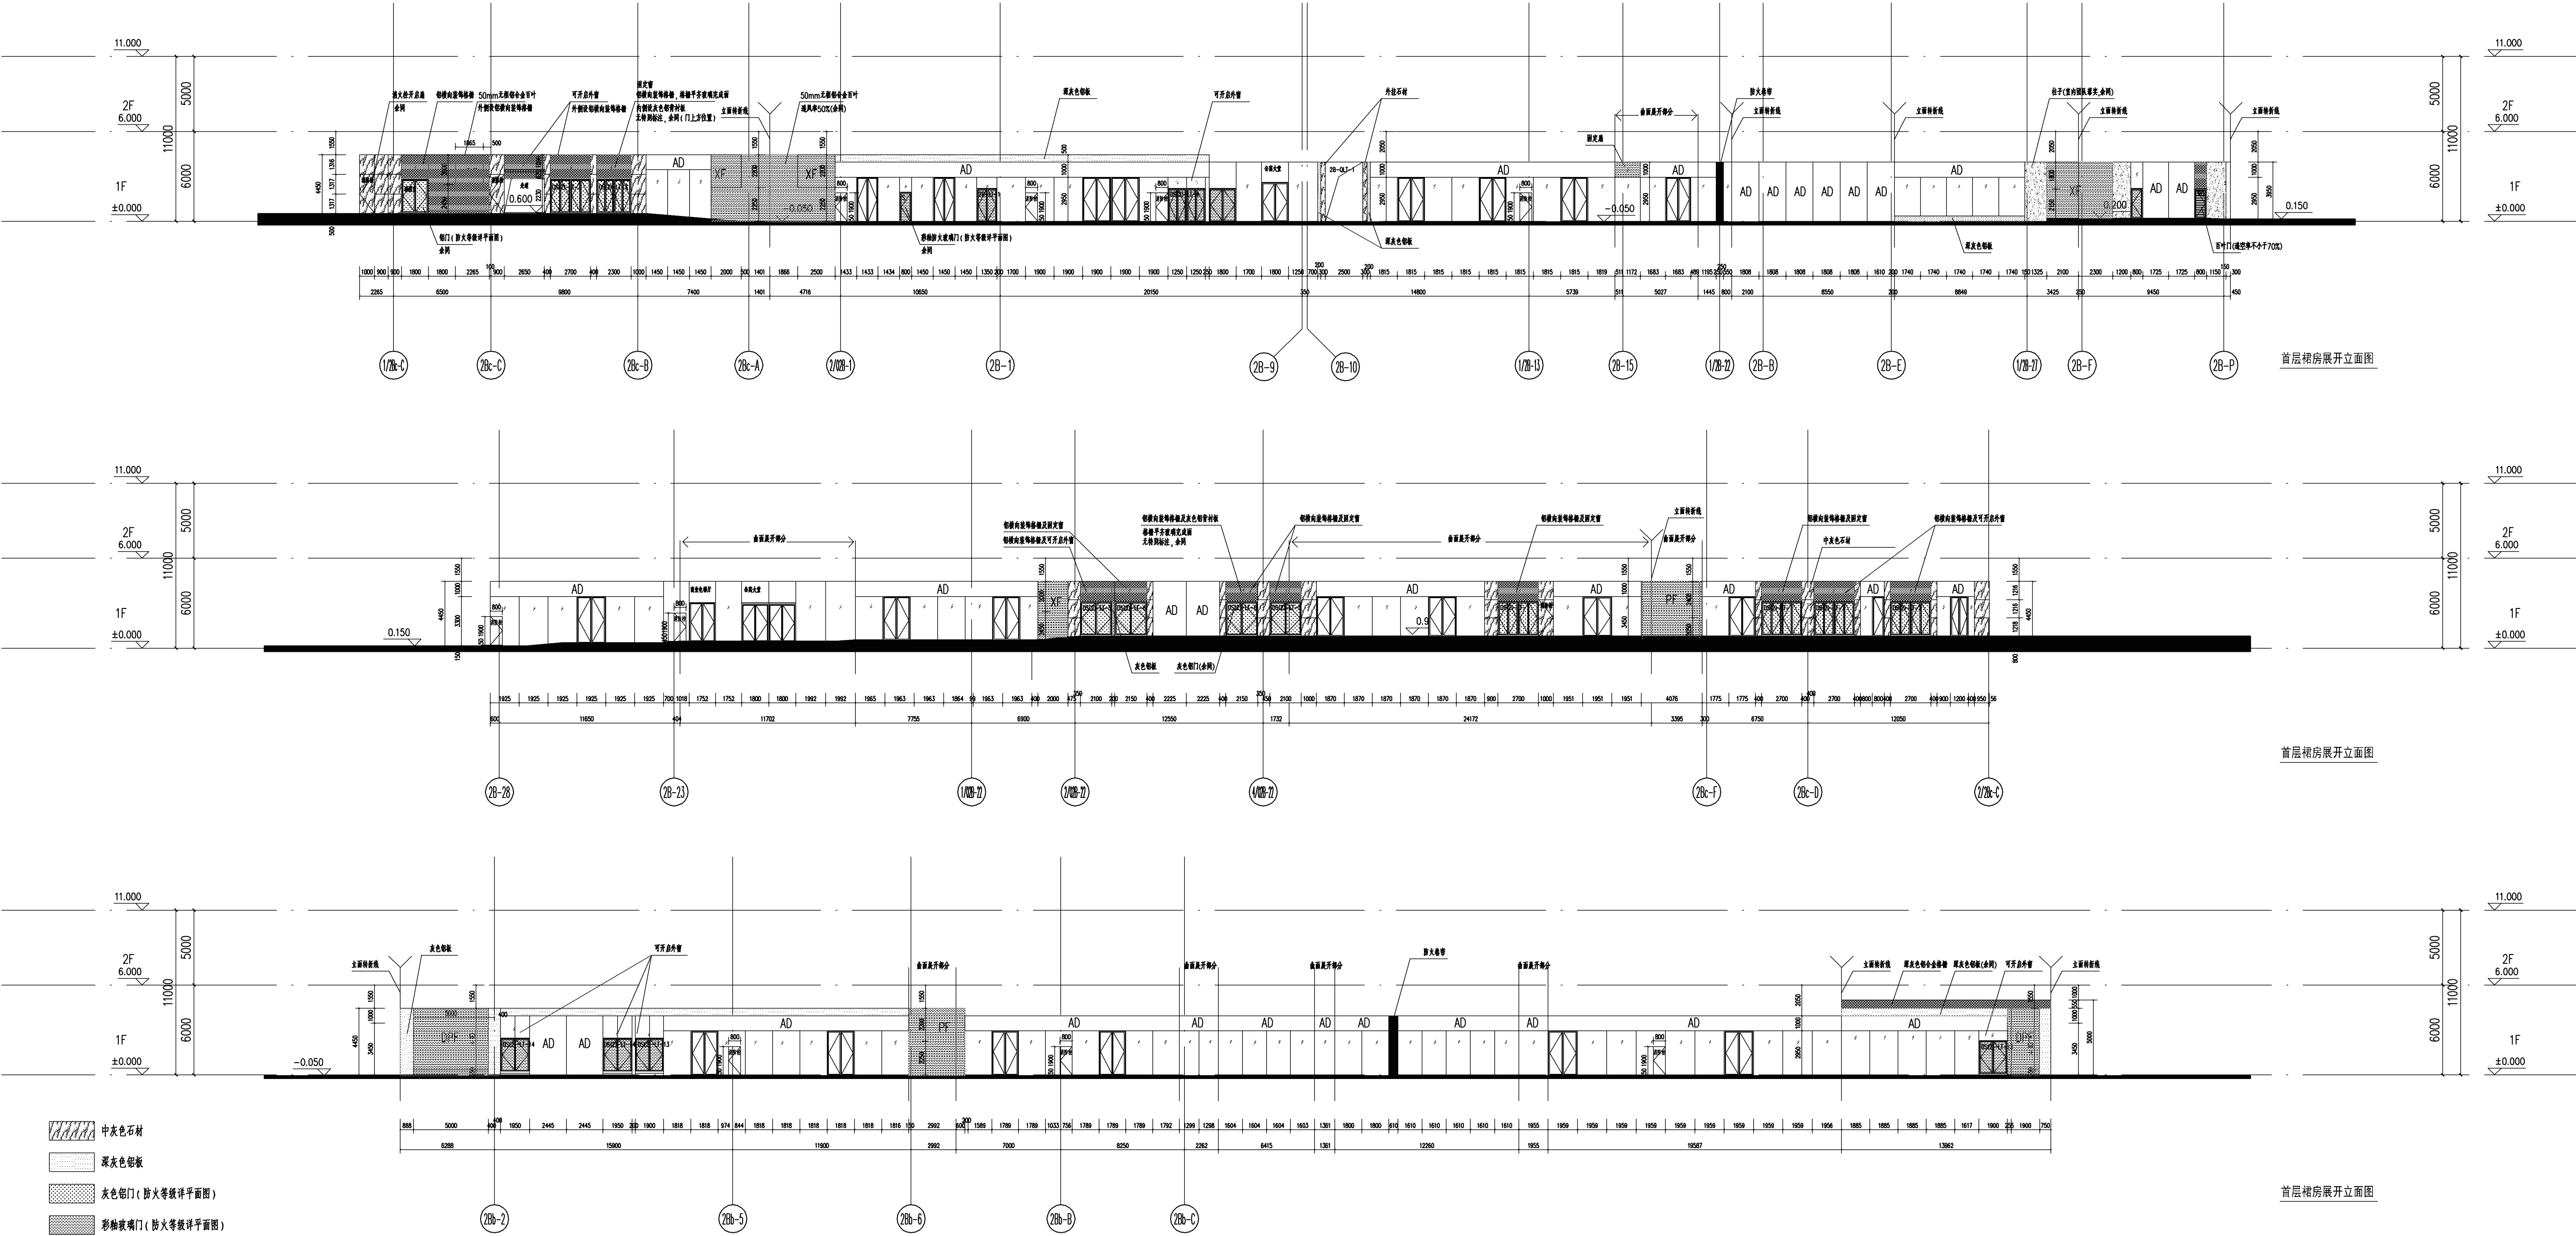


修改后 2B 座立面图

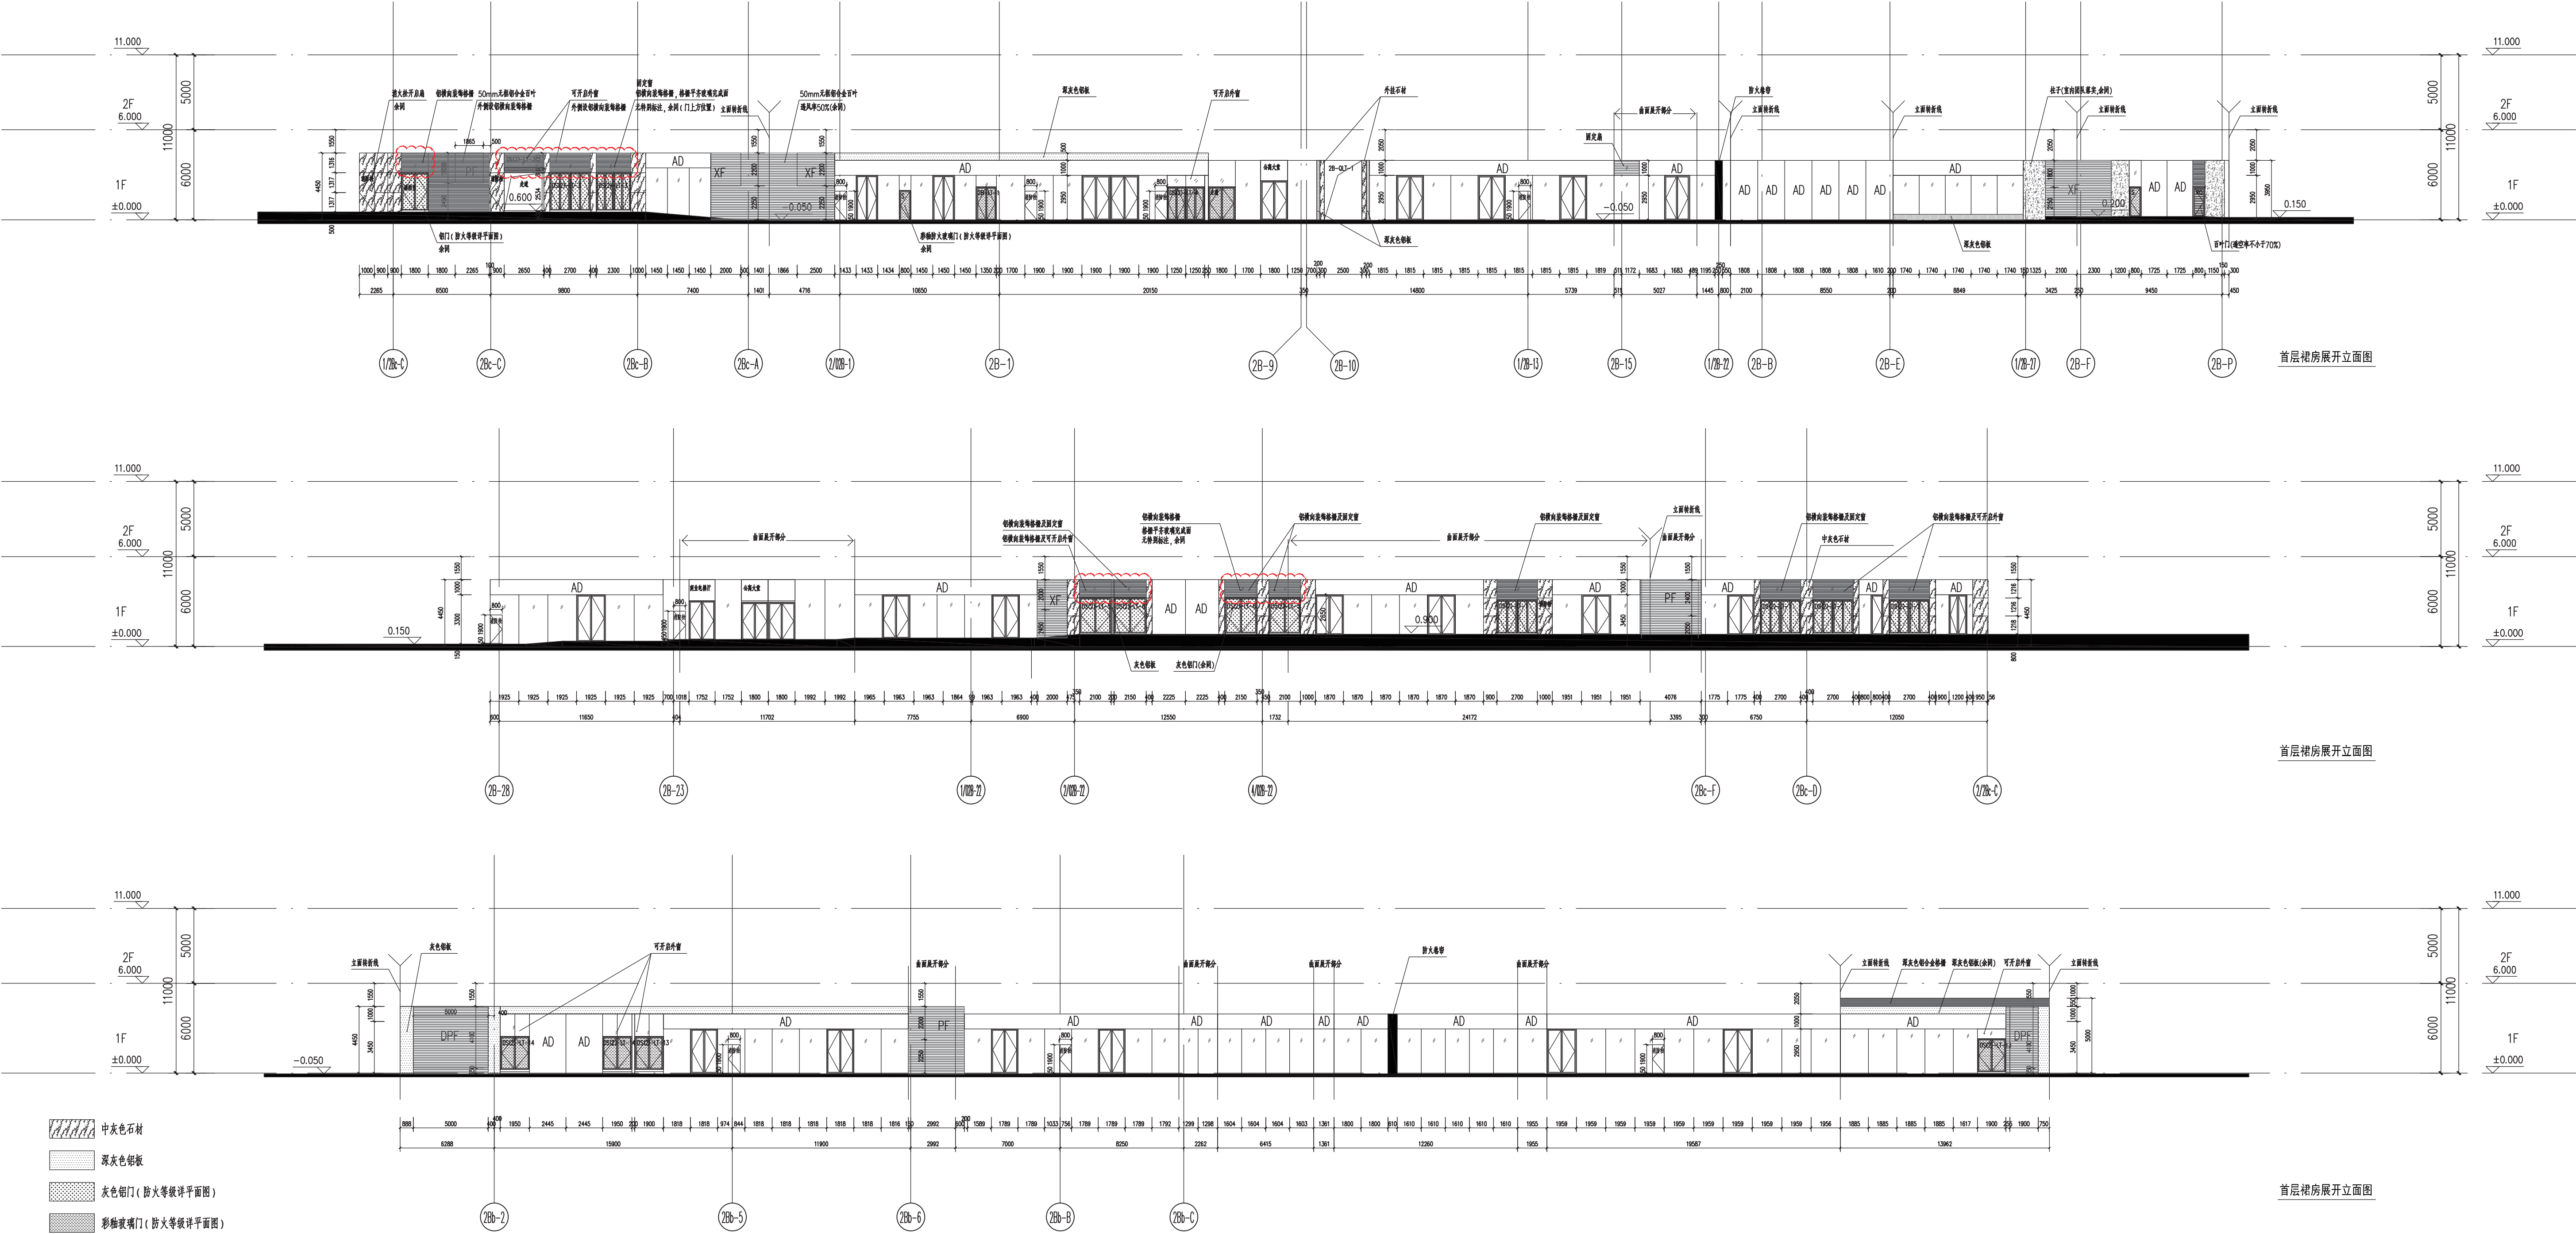


原报建 2B 座立面图

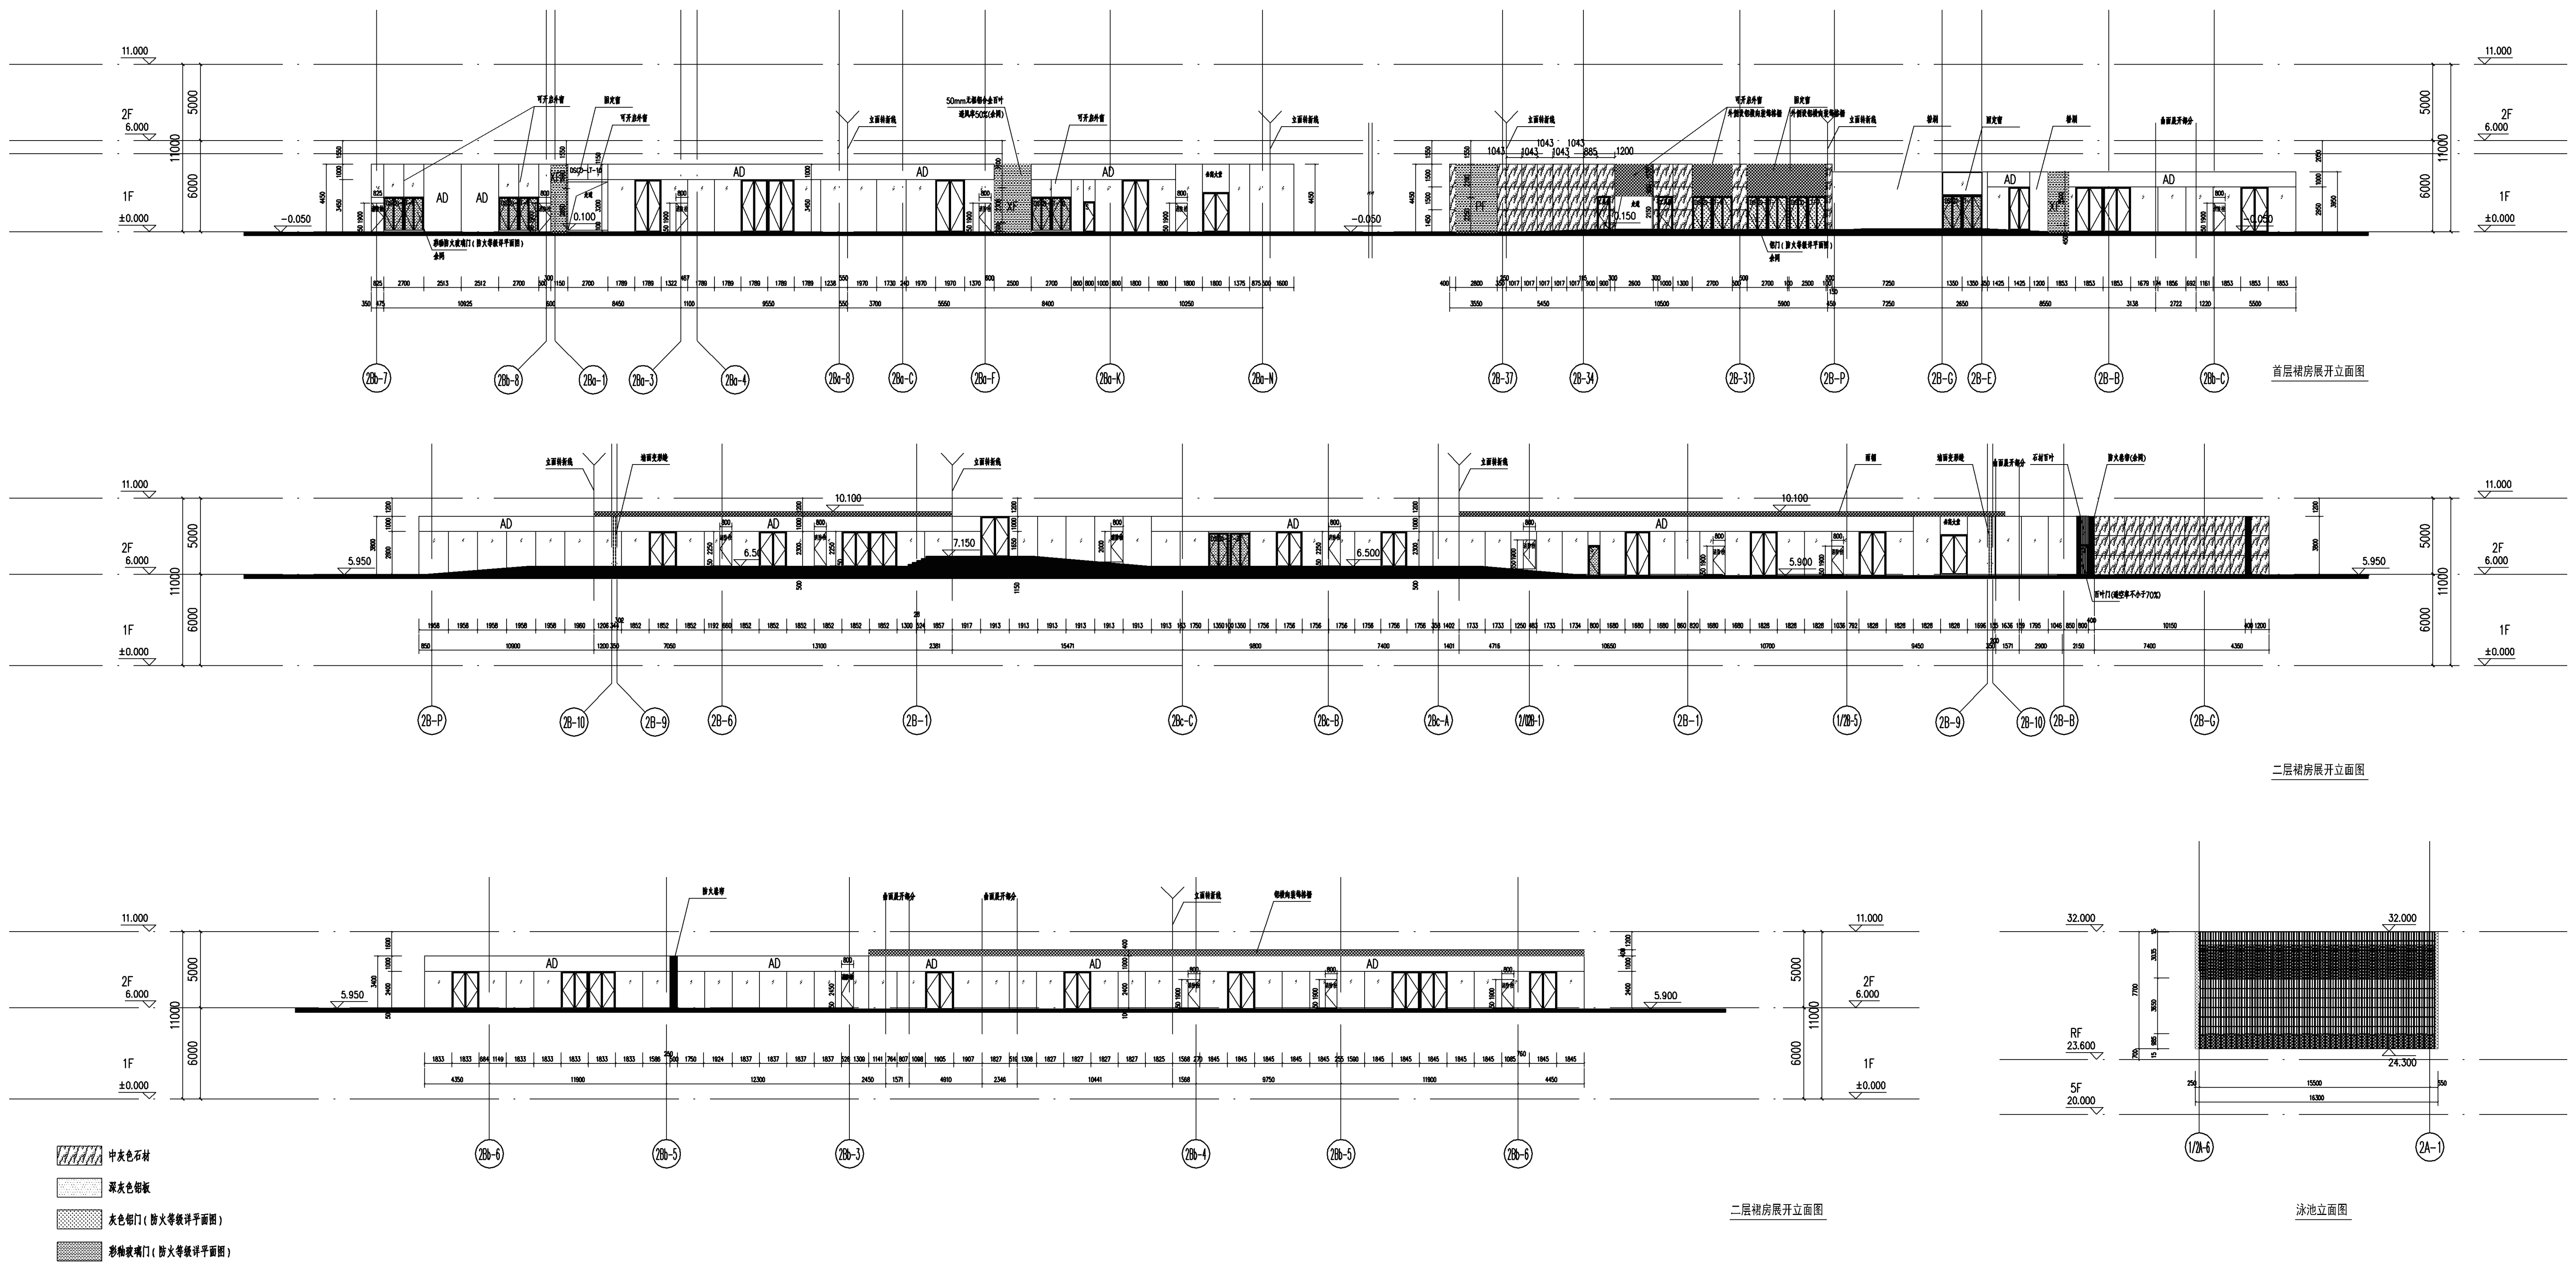

修改后 2B 座立面图

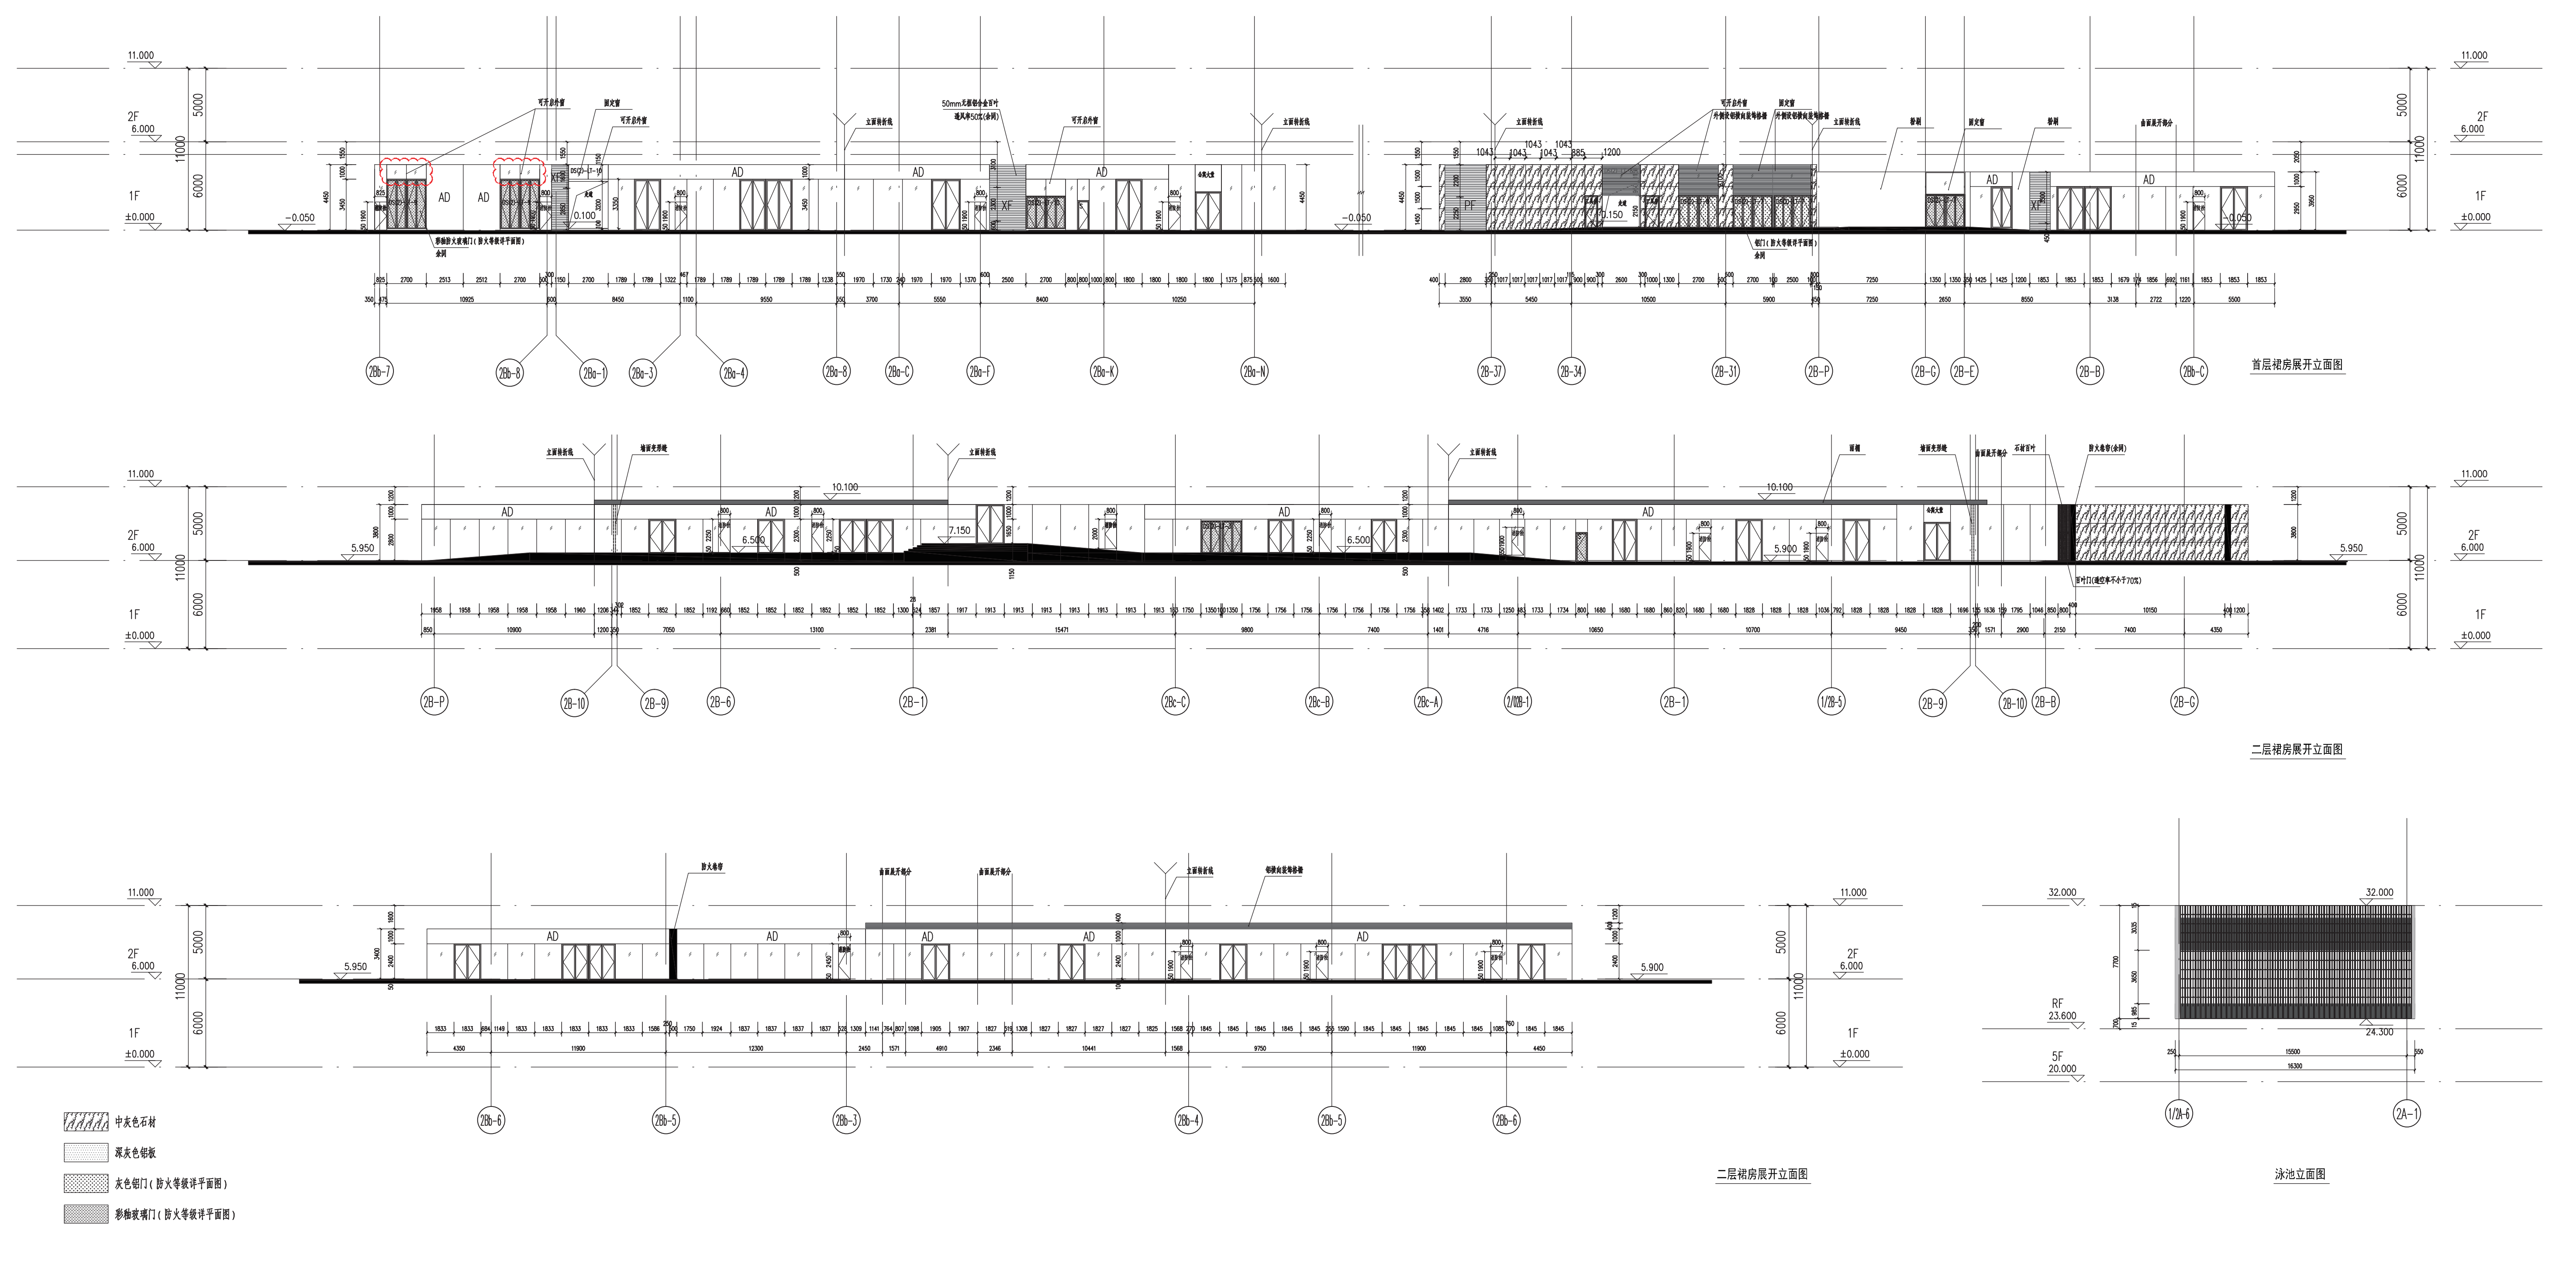

原报建 2B 座立面图

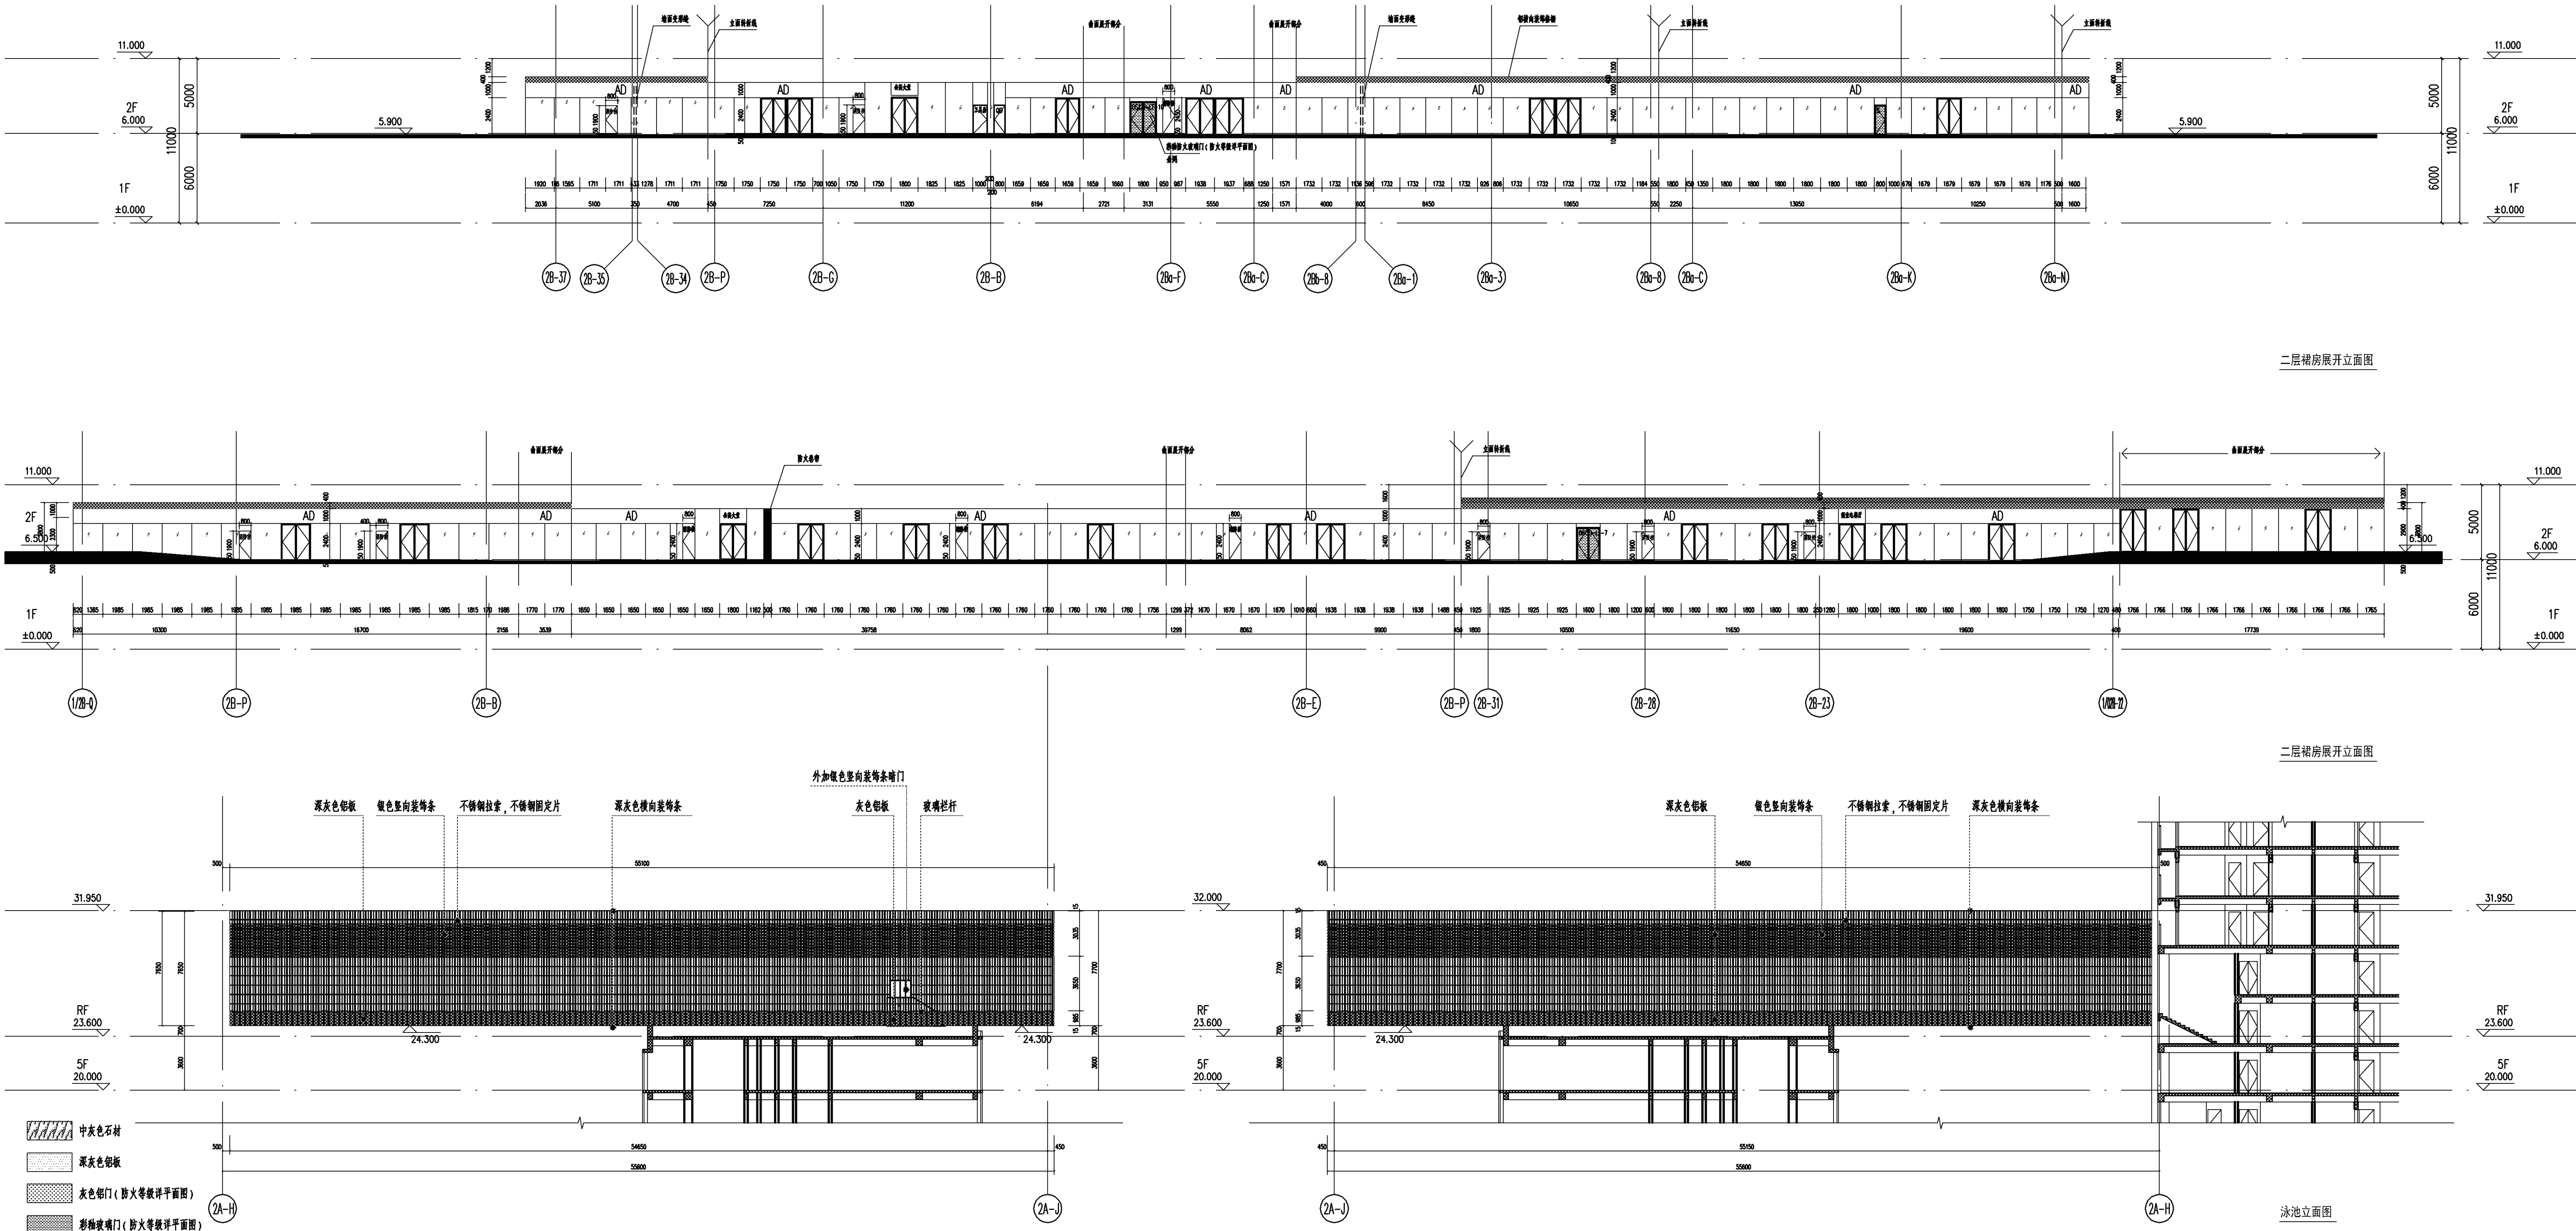

修改后 2B 座立面图

