


建 筑	ARCHITECTURE
结 构	STRUCTURE
给 排 水	PLUMBING
暖 通	MECHANICAL

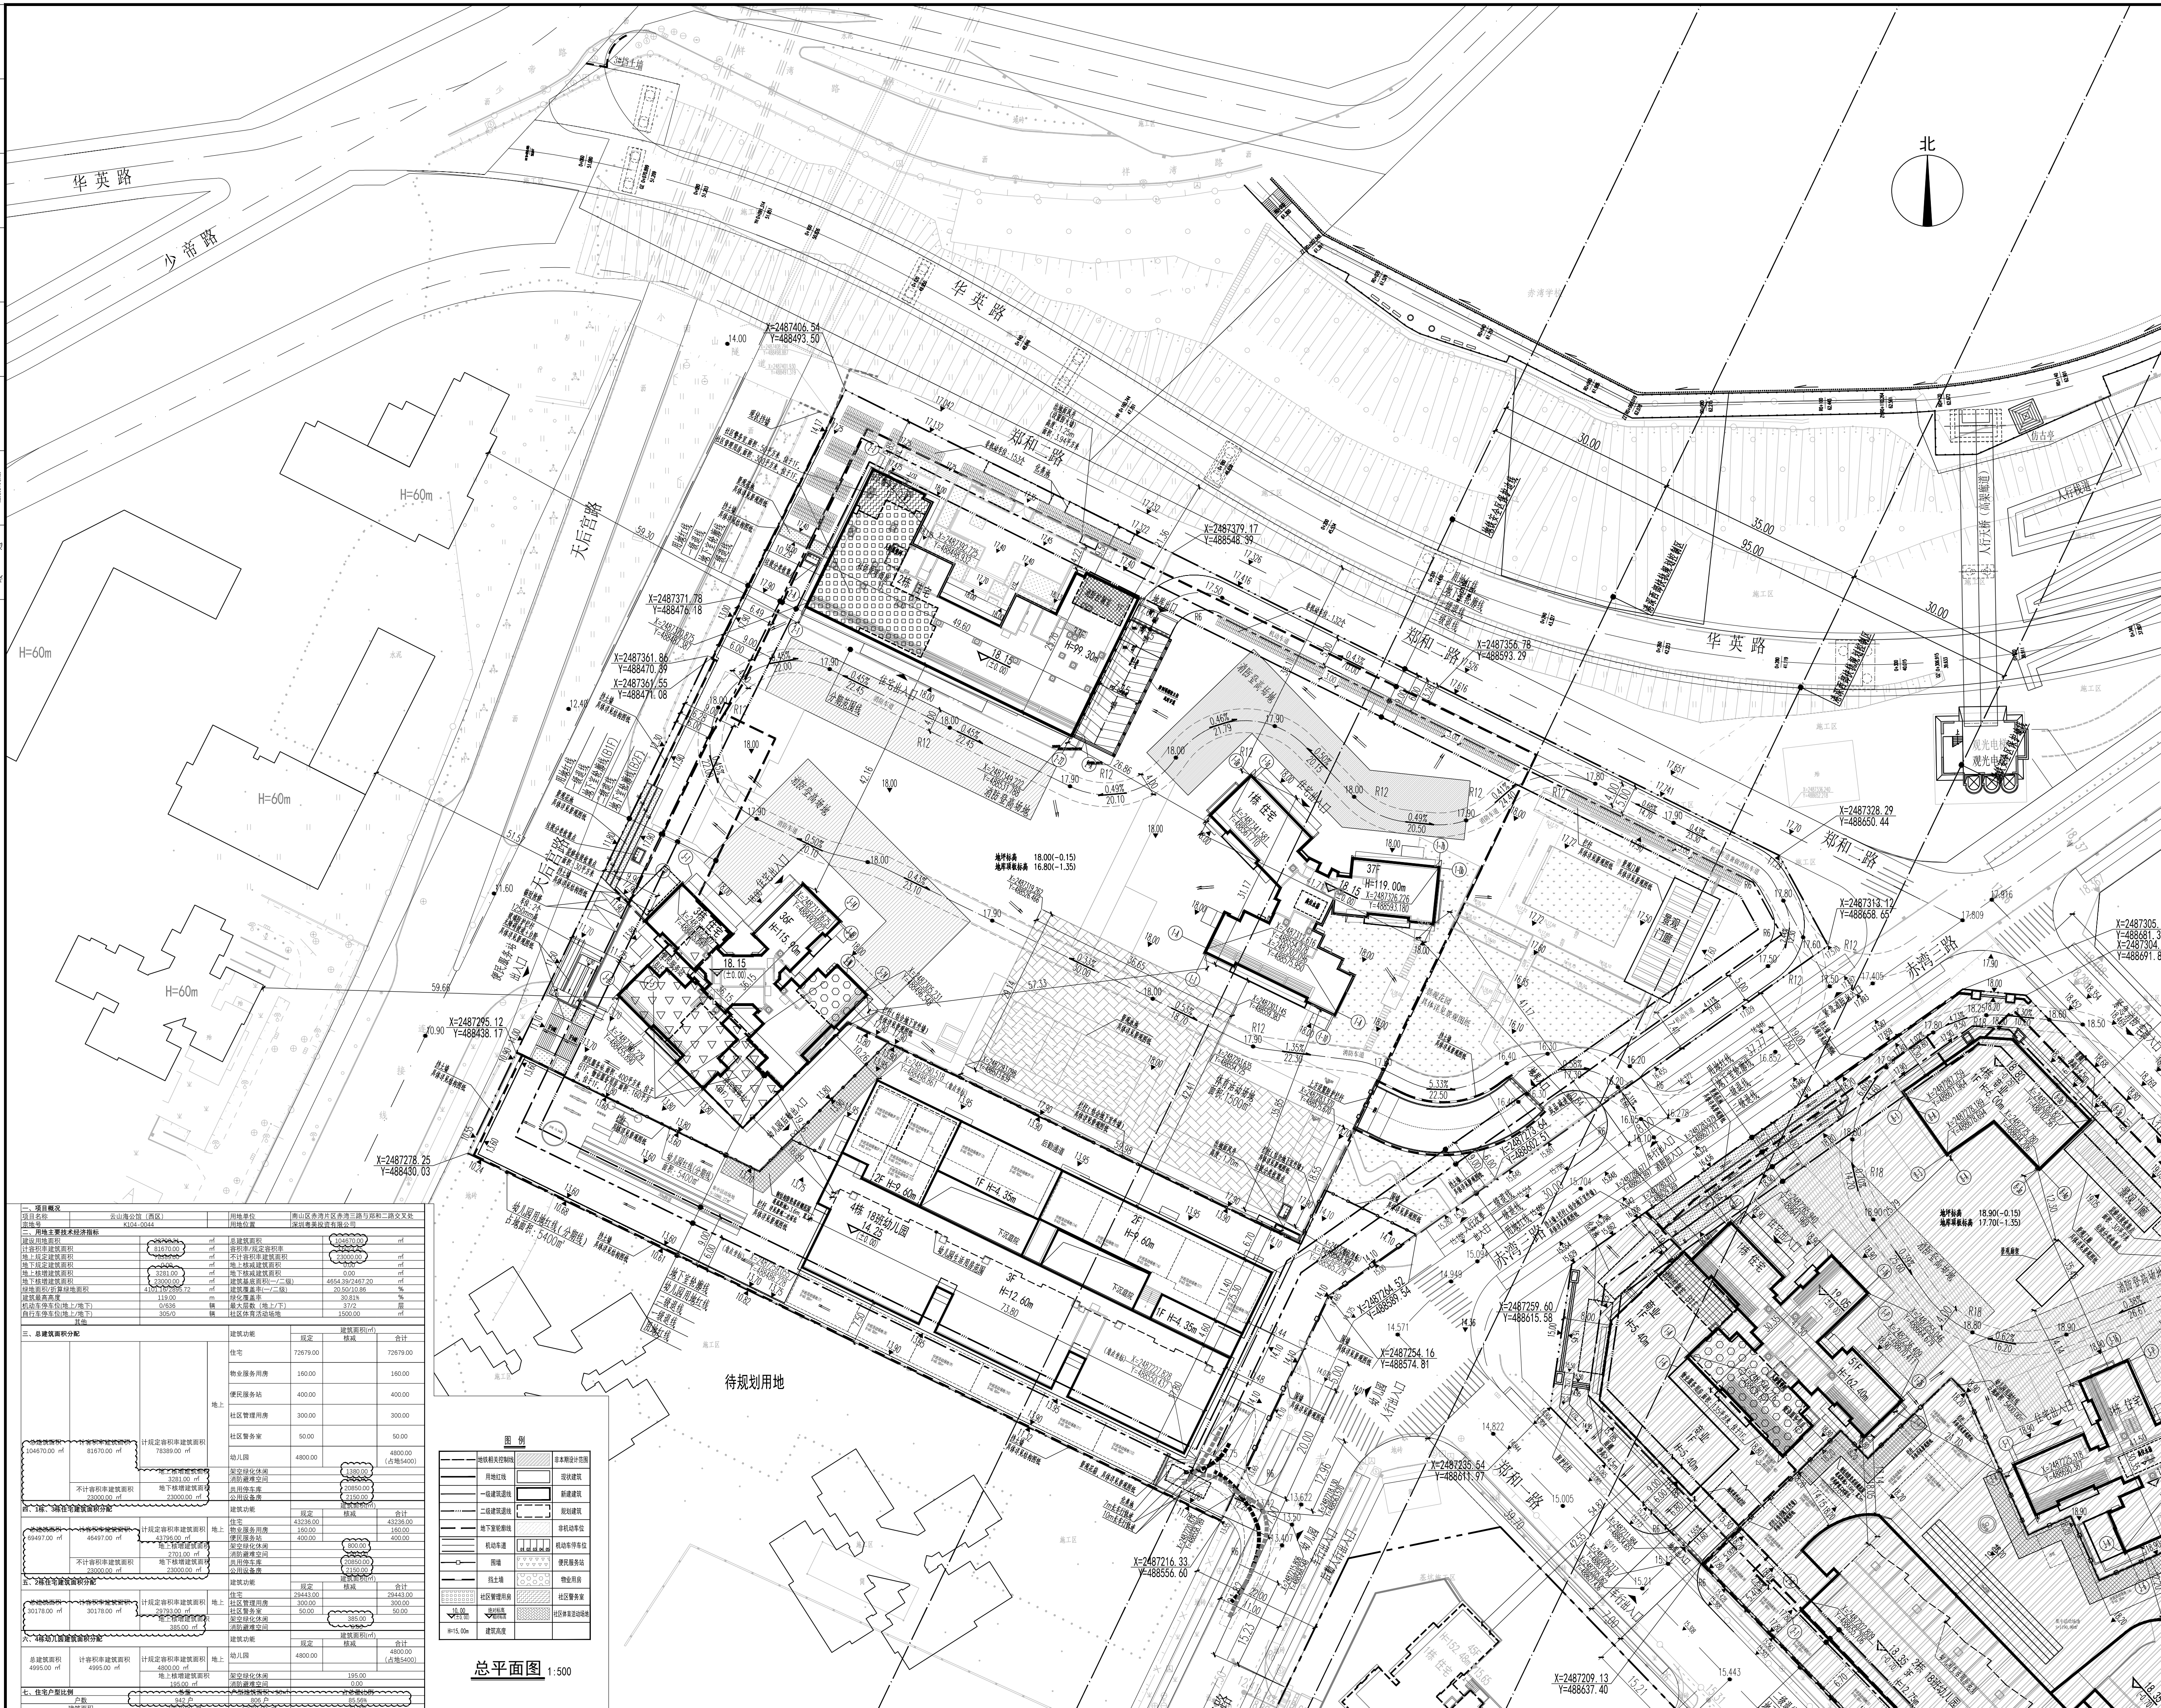

1. 本图依据项目用地规划许可证[证字第440305023000061], 规划批复意见、设计任务书、方案设计方案、甲方提供地形图及市政道路等资料进行设计。
2. 图中设计为大地2000坐标系, 高程为56年黄海高程系。
3. 本工程1栋、2栋和3栋( $\pm 0.00$ )均相当于绝对标高为18.15米; 4栋18班幼儿园( $\pm 0.00$ )均相当于绝对标高为14.25米。
4. 图中尺寸、坐标、高程、道路转弯半径均以单位为。
5. 图中建筑轮廓线均为建筑屋顶外轮廓平面, 图中坐标线为地下室外轮廓线。
6. 图中所示尺寸均为建筑外墙面、路缘石内缘、各类红线等间距。
7. 图中 $H$ 表示建筑楼层上层数,  $H$ 表示建筑消防高度。
8. 图中关于绿化、花池、泳池、广场等均为示意, 具体详见景观设计。
9. 基地机动车出入口、地下车库出入口需设置减速带设施, 需满足《道路交通标志标线》及深圳市道路交通安全管理设施设置技术标准, 具体详见专项公司深化设计。
10. 图中挡土墙、围墙等构筑物基础均不得超出用地红线范围。
11. 图中场地高差大于0.5m边界处, 需设置防护栏杆、防坠落等安全措施, 具体详见专业图则。
12. 阴影部分为本次报建范围。

**CAPOL 華陽國際**  
深圳市華陽國際工程設計股份有限公司