



关于四海名邸工程规划许可变更的公示

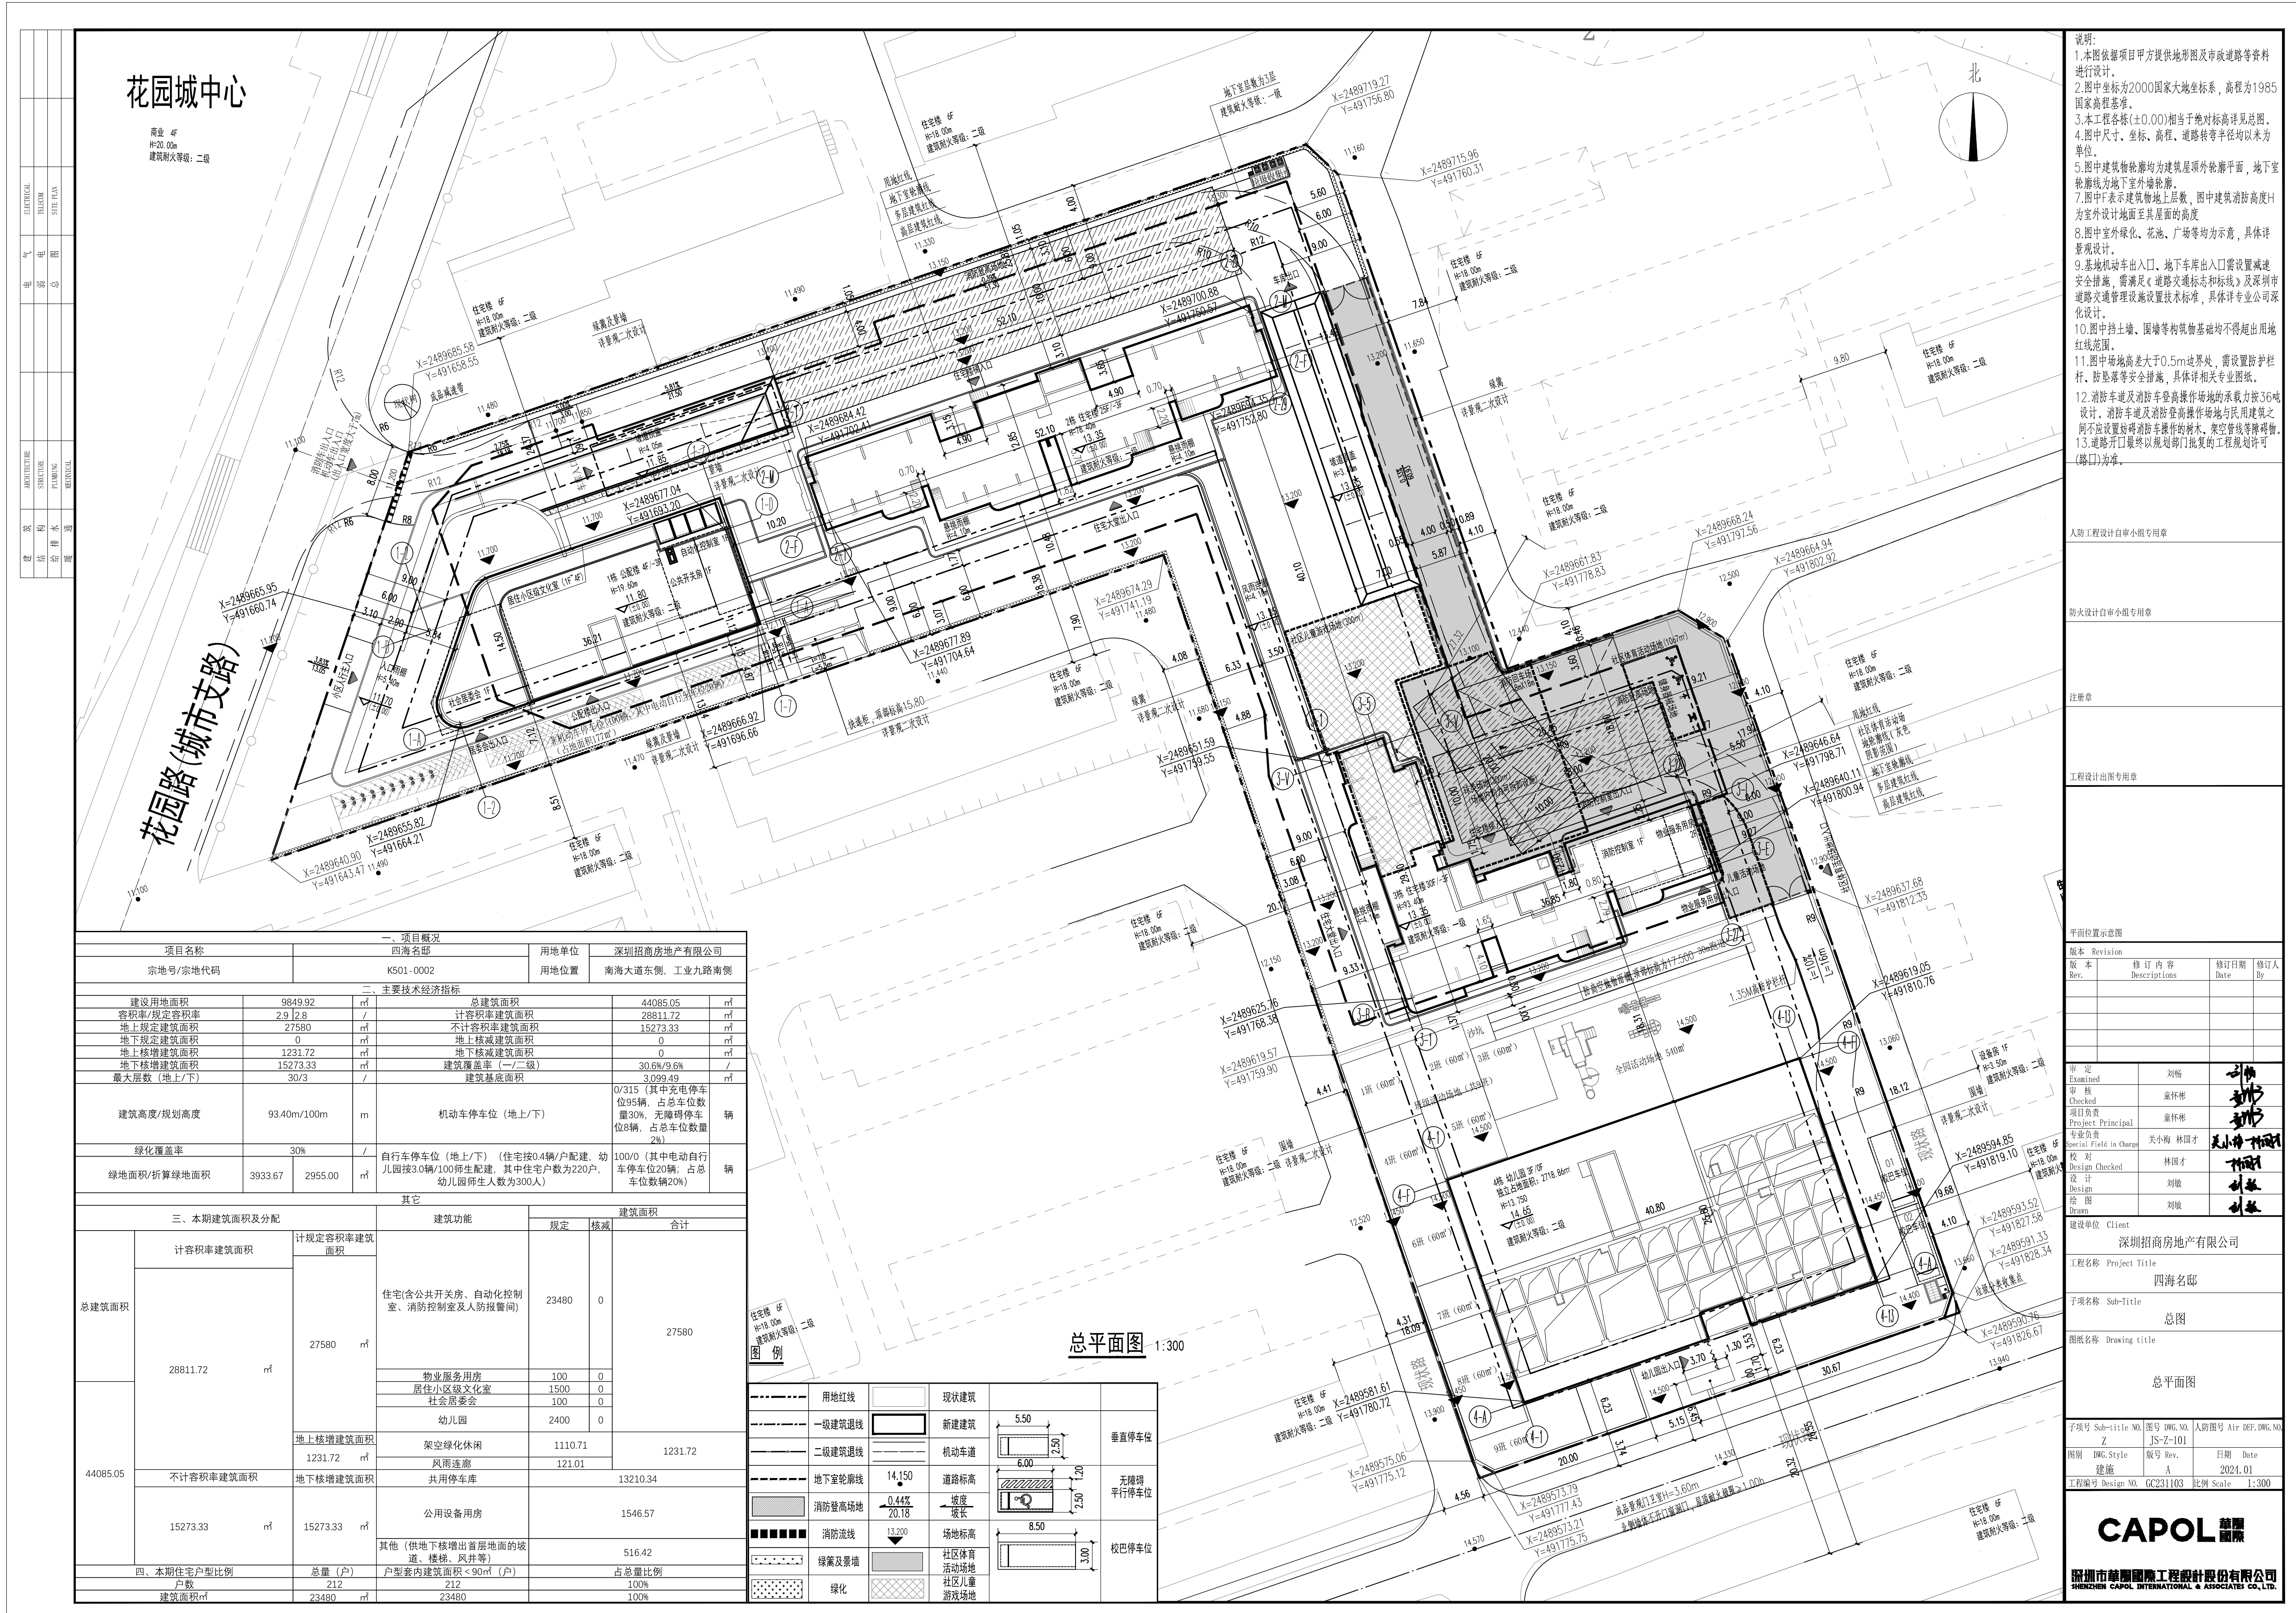

原报建总平面图

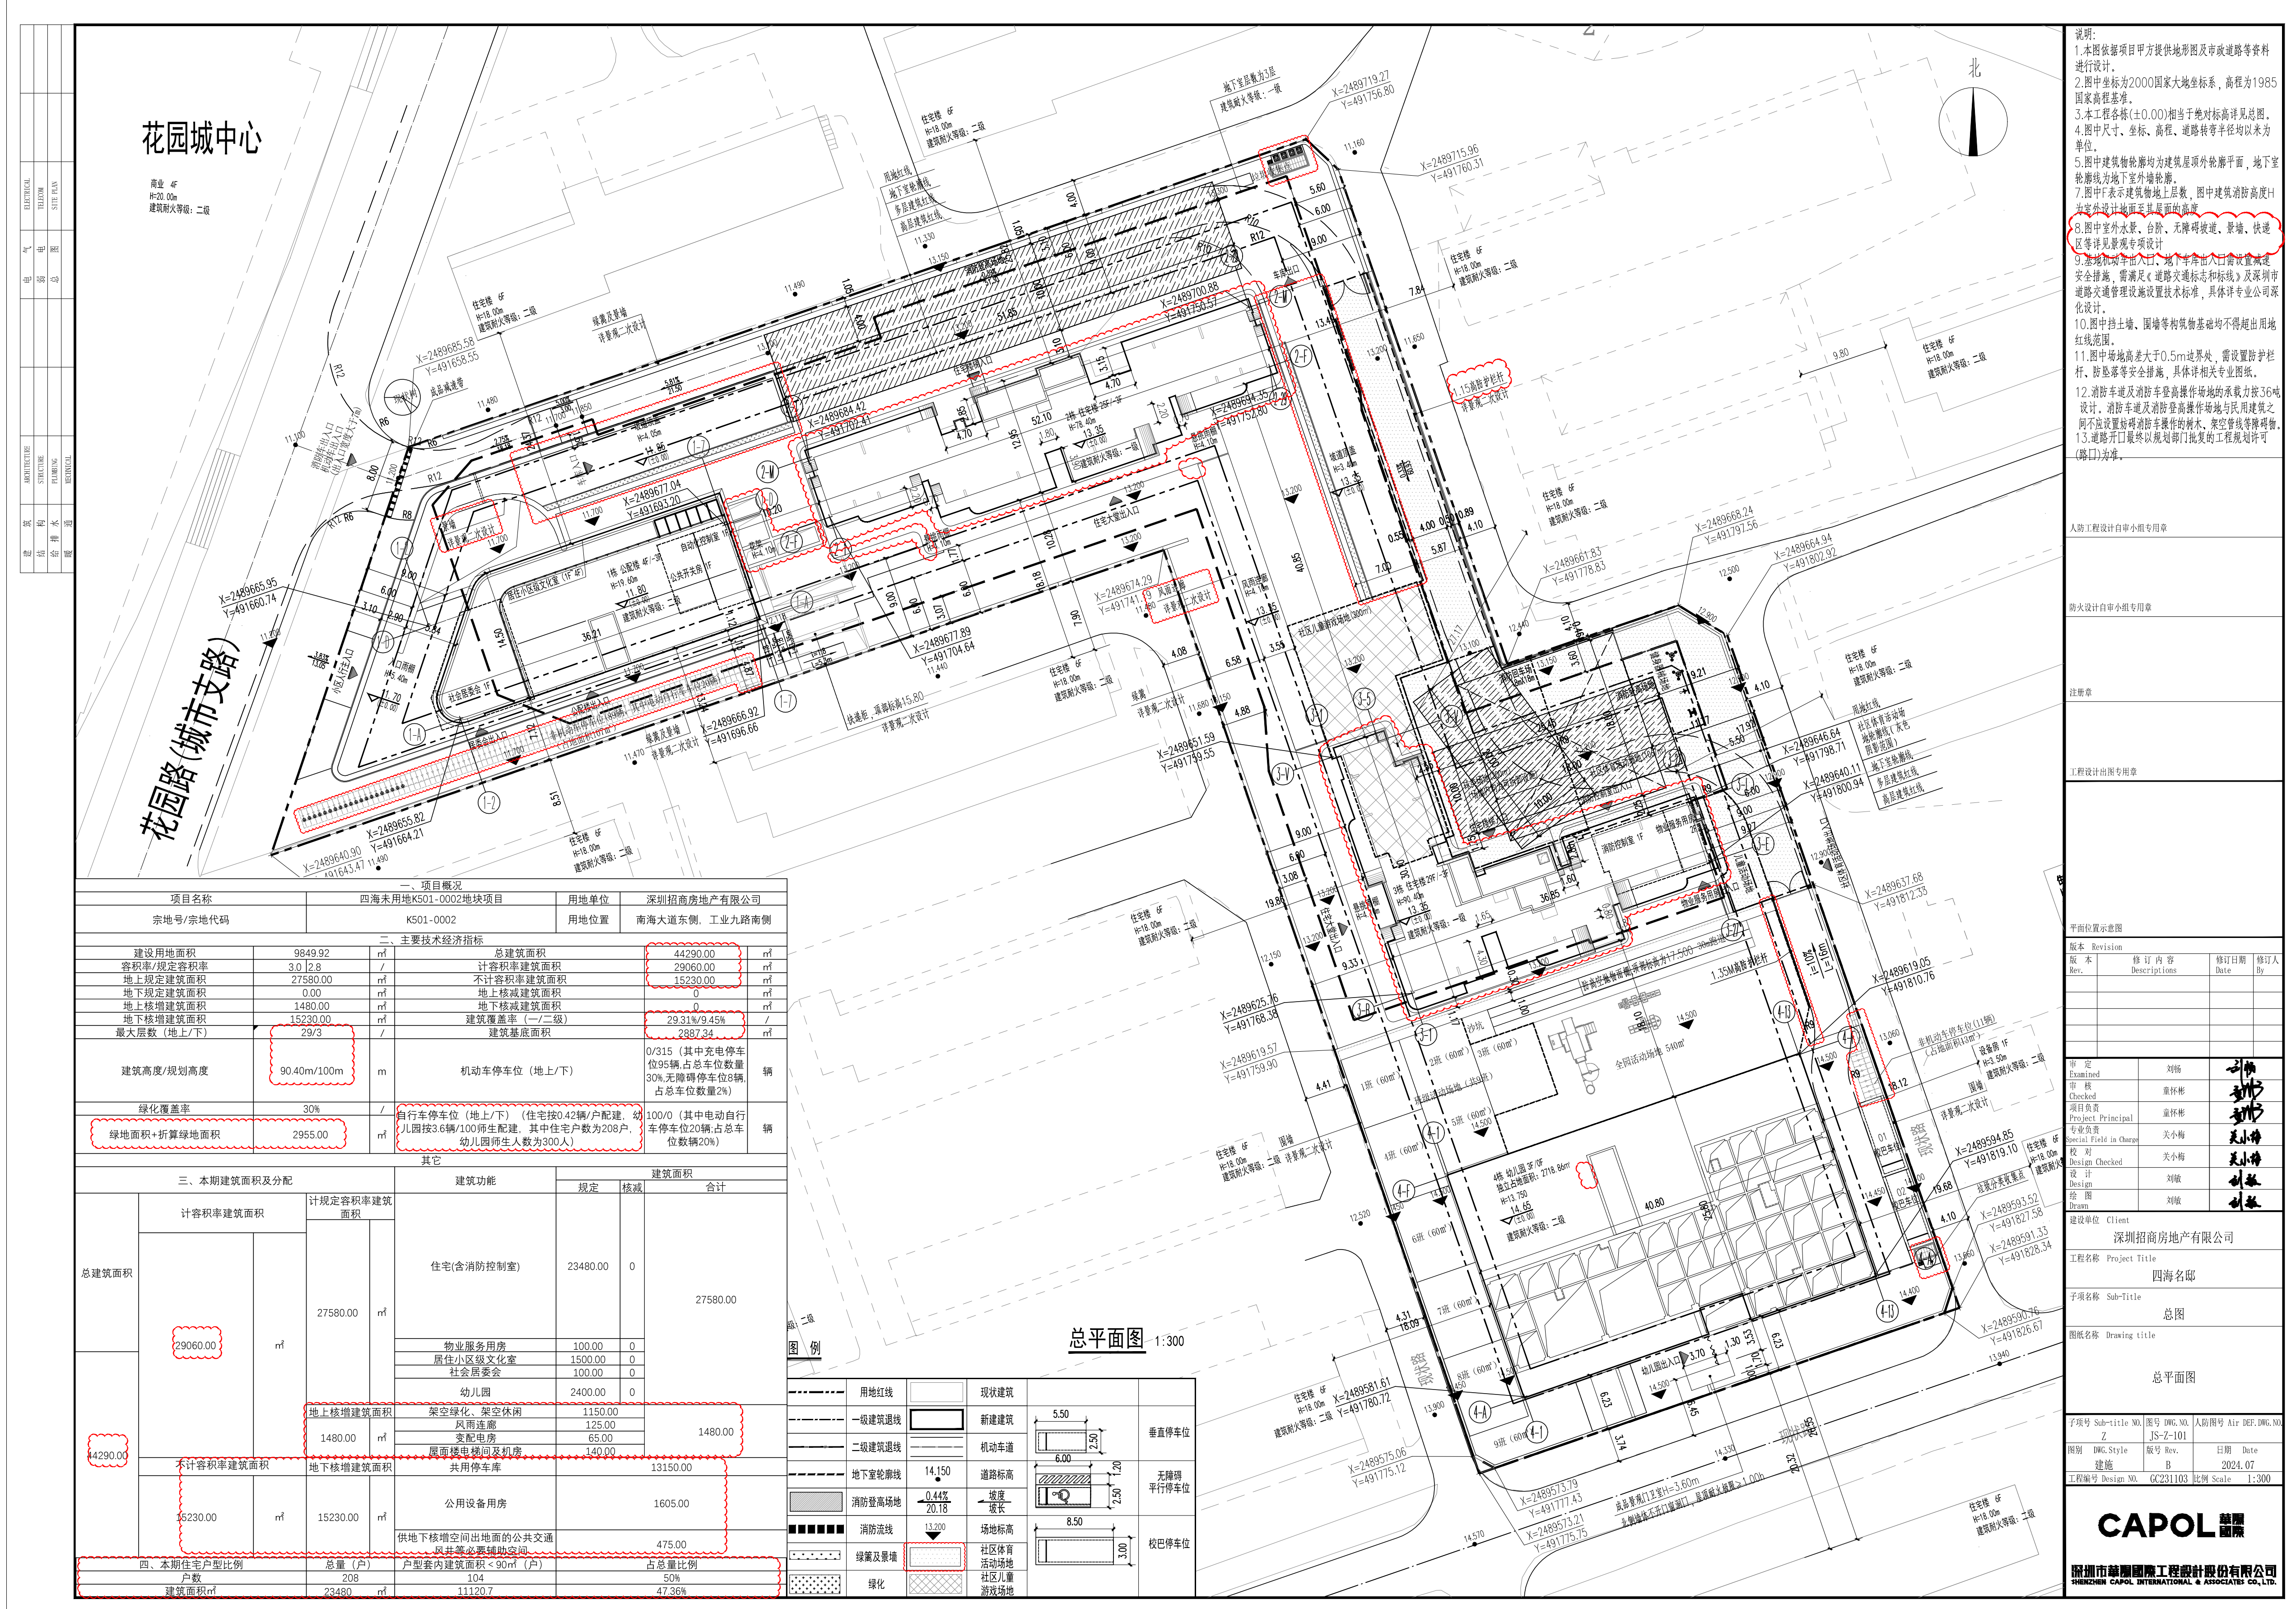

修改后总平面图