
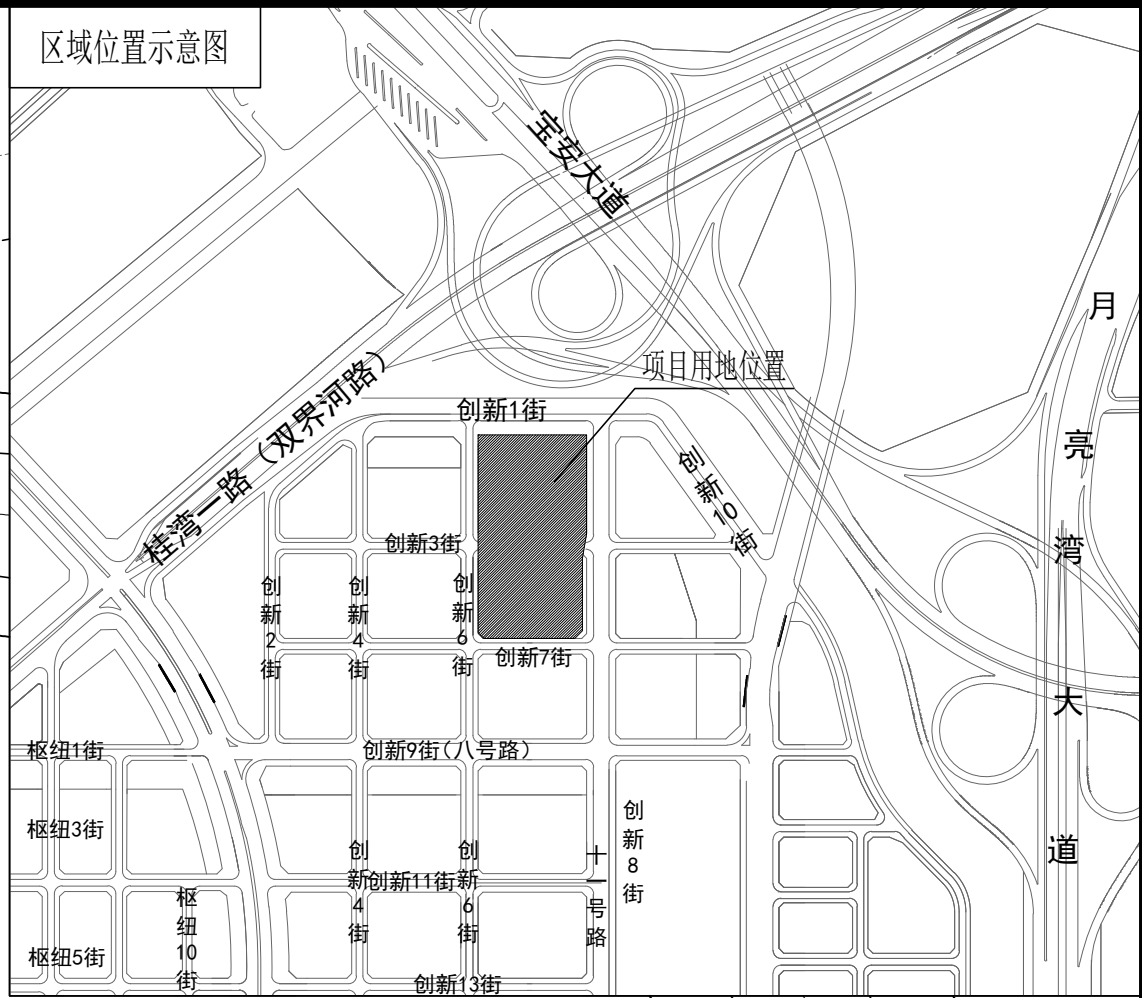


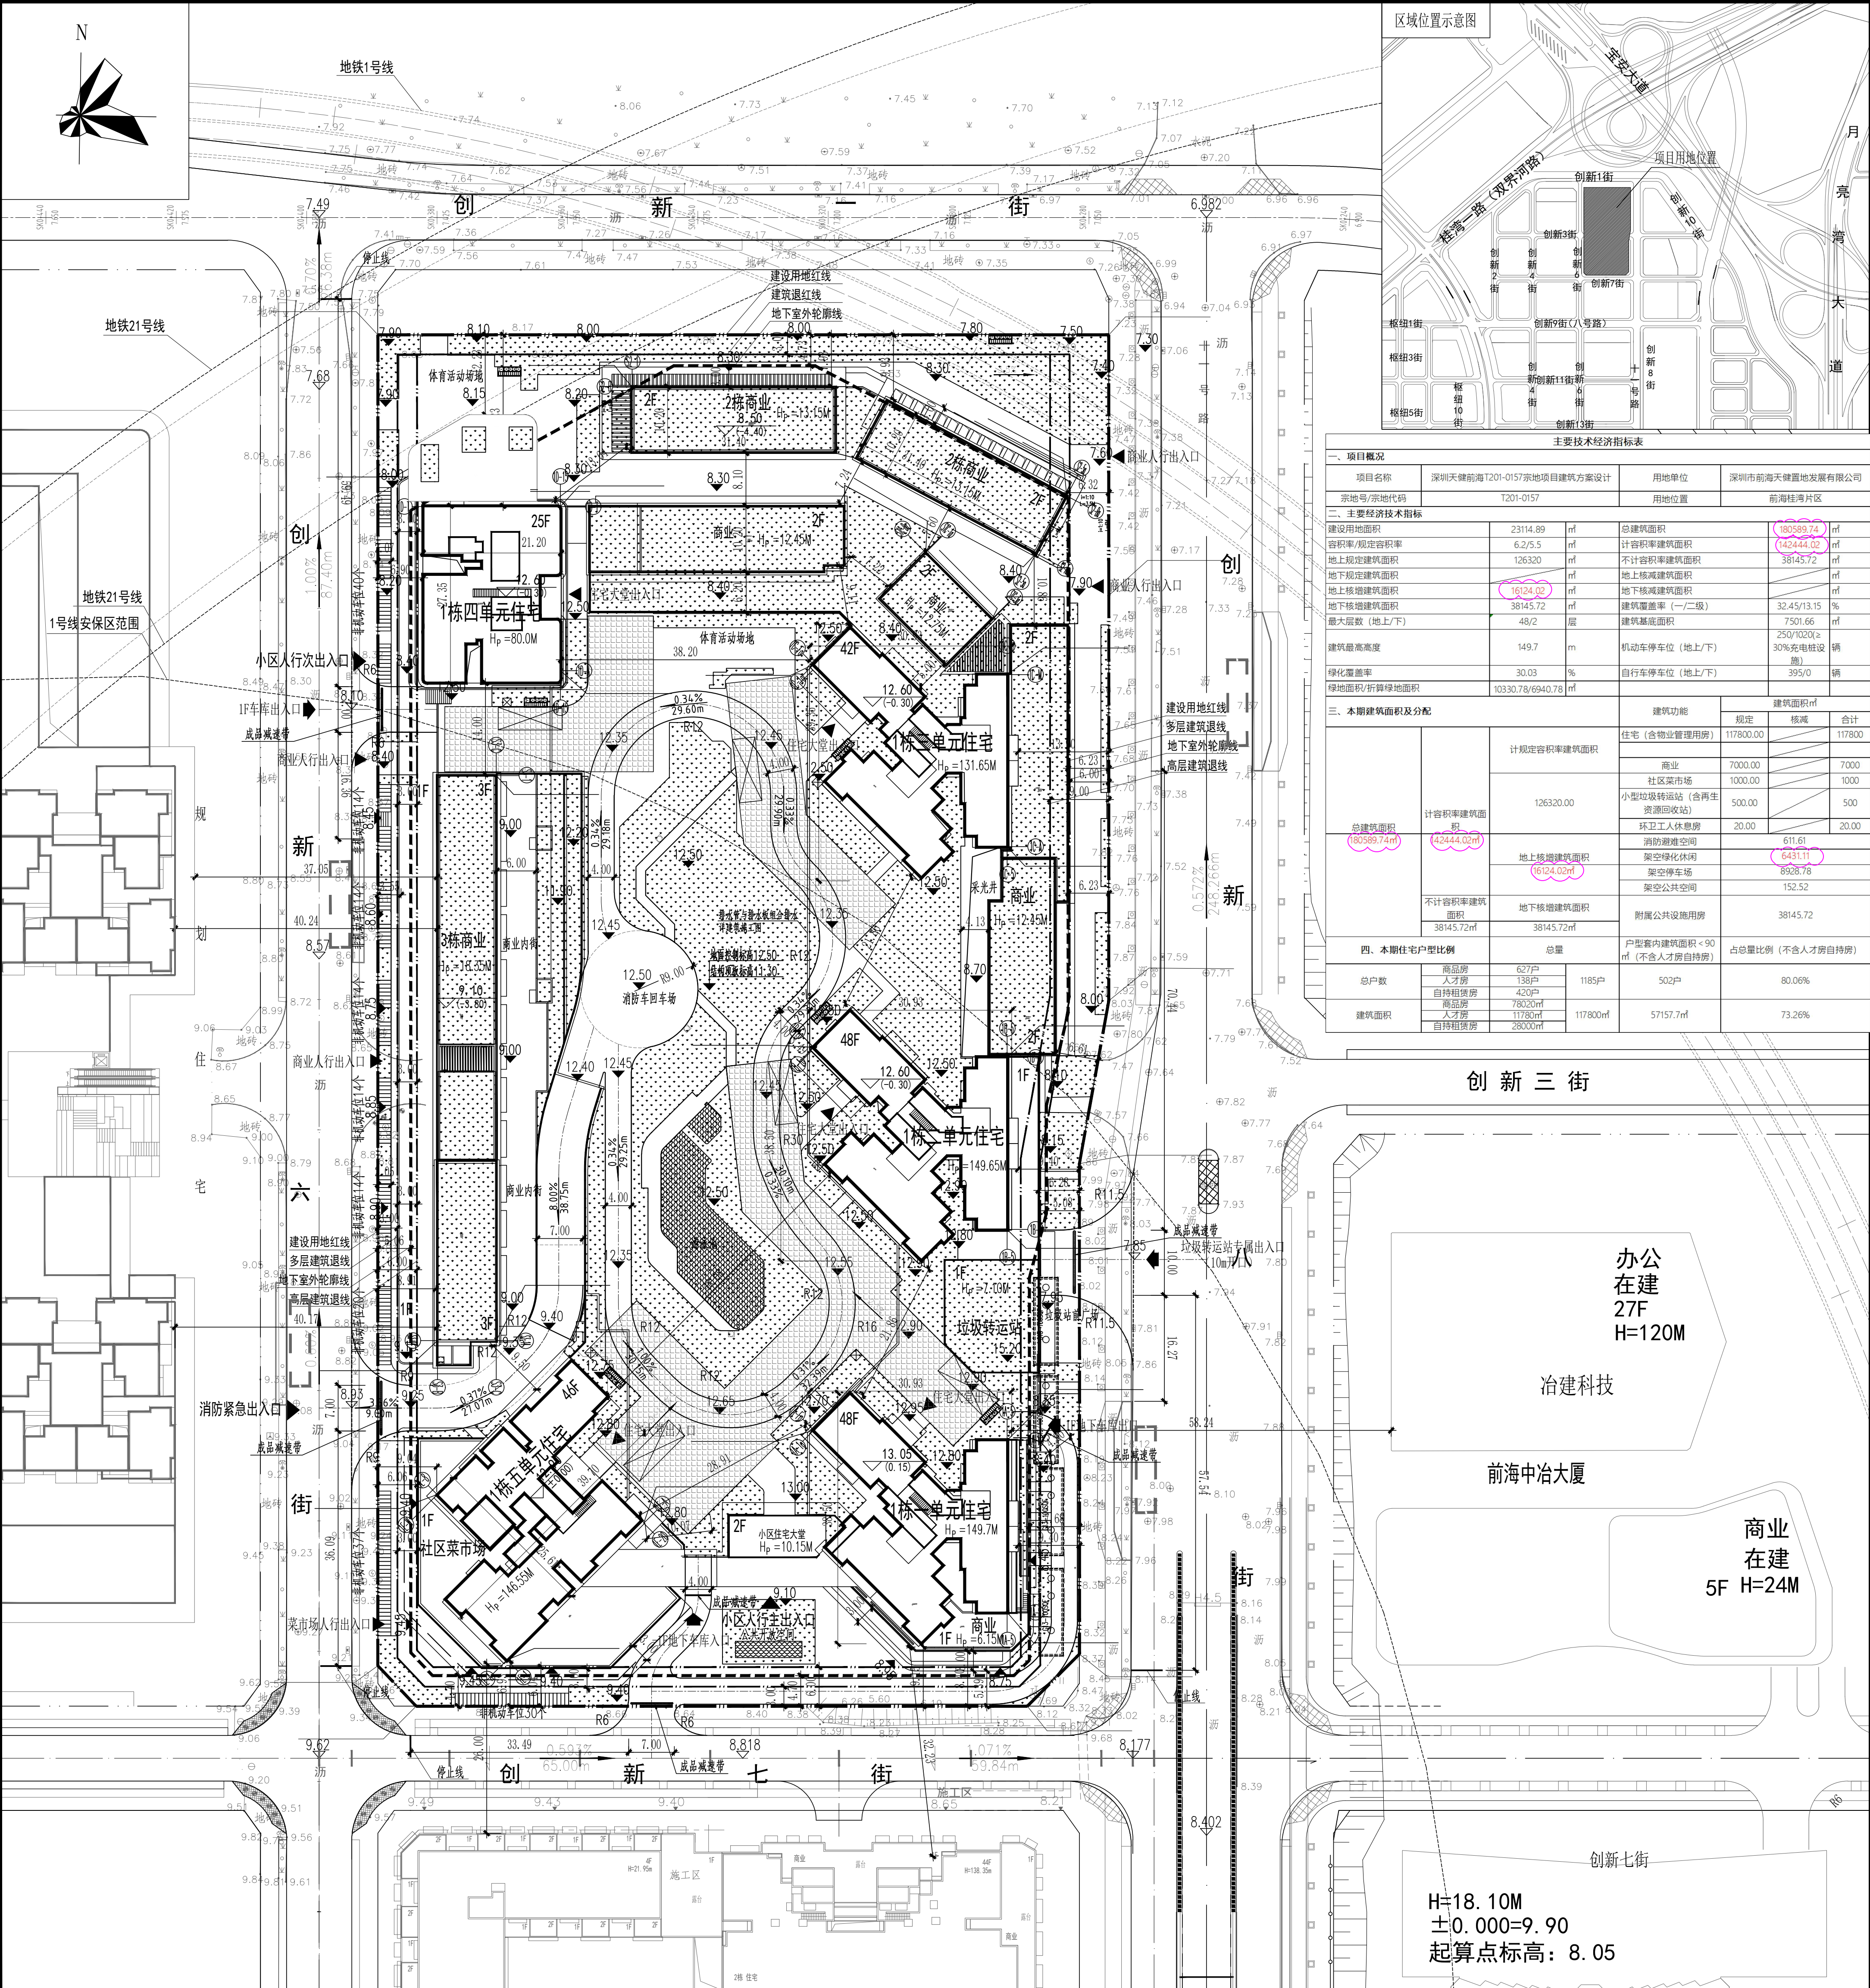

主要经济技术指标表							
一、项目概况							
项目名称		深圳天健前海T201-0157宗地项目建筑方案设计		用地单位	深圳市前海天健置地发展有限公司		
宗地号/宗地代码		T201-0157		用地位置	前海桂湾片区		
二、主要经济技术指标							
建设用地面积		23114.89		㎡	总建筑面积	180589.74	
容积率/规定容积率		6.2/5.5			计容积率建筑面积	142444.02	
地上规定建筑面积		126320			不计容积率建筑面积	38145.72	
地下规定建筑面积					地上核减建筑面积		
地上核减建筑面积		16124.02		㎡	地下核减建筑面积		
地下核减建筑面积		38145.72		㎡	建筑覆盖率 (一/二级)	32.45/13.15	
最大层数 (地上/下)		48/2		层	建筑基底面积	7501.66	
建筑最高高度		149.7		m	机动车停车位 (地上/下)	250/02028	
绿化覆盖率		30.03		%	30%充电桩设置	395/0	
绿地面积/折算绿地面积		10330.78/6940.78		㎡	自行车停车位 (地上/下)	395/0	
三、本期建筑面积及分配				建筑功能			
				建筑面积㎡			
				规定	核减	合计	
计容积率建筑面积				住宅 (含物业管理用房)	117800.00	117800	
				商业	7000.00	7000	
				社区菜市场	1000.00	1000	
				小型垃圾转运站 (含再生资源回收站)	500.00	500	
				环卫工人休息房	20.00	20.00	
				消防避难空间		611.61	
				架空绿化休闲		6431.71	
				架空停车场		8928.78	
				架空公共空间		152.52	
				附属公共设施用房			
户型套内建筑面积 < 90 ㎡ (不含人才房自持房)				占总量比例 (不含人才房自持房)			
四、本期住宅户型比例				总量			
总户数		商品房		627户	1185户	502户	80.06%
		自持租赁住房		420户			
建筑面积		自持租赁住房		28000㎡	117800㎡	57157.7㎡	73.26%

图例

	新建建筑物		新建道路
	已建建筑物		消防登高操作场地
	规划或已有标高		室外地面标高
	室内地坪标高		坡度
	绿化范围		变坡点距离
	分类垃圾桶		装卸货位
	吸烟区		场地垃圾桶

屋顶总平面图 1:500

设计说明:

- 一、本图设计依据:
 1. 建设单位出具的《1201-0157宗地规划设计条件》;
 2. 建设单位提供的现状地形图及周边市政道路等资料;
 3. 主要依据的法规、规范:
 - a. 《深圳市城市规划标准与准则》(2018修订版);
 - b. 《深圳市建筑设计规则》(2019修订版)等;
 4. 建筑专业提供的建筑图等。
- 二、本工程坐标系采用2000国家大地坐标系,高程为1956年黄海高程。
- 三、本工程±0.00相当于绝对标高12.90米。
- 四、图中所注距离:建筑物指外墙,道路指路缘线的内缘。
- 五、图中所注的尺寸、坐标、标高均以米为单位。
- 六、图中建筑高度: H₀为规划高度,系建筑物室外低点到屋顶建筑标高。
- 七、图中绿植、花池、场地构造做法等详景观专业设计。
- 八、装卸货位每幢楼设置一个。

第四版:本次修改内容

设计单位 / Design Corporation

YCHUANG
壹创国际

深圳壹创国际设计股份有限公司

Shenzhen Yichuang International Design Co., Ltd

建筑行业(工程)专业甲级 / 注册编号: 1244022876

建筑行业(工程)专业甲级 / 注册编号: 1244022876

市政行业(工程)专业甲级 / 注册编号: 1244022876

证书编号: S1001 CODE: 829120

致力提供专业的技术和一流的服务

全国服务热线: 0755-85795811

公众微信号: SFEC-design001

网址: <http://www.sycgk.cn>



专用盖章 / Stamp Area

索引图 / Key Plan

建设名称 / Client

深圳市前海天健置地发展有限公司

项目名称 / Project Name

深圳天健前海T201-0157宗地项目

子项名称 / Branch Name

总图

图纸名称 / Drawing Title

屋顶总平面图

图例	说明	建筑	制图日期	2024.05.10
