


原报建总平面图

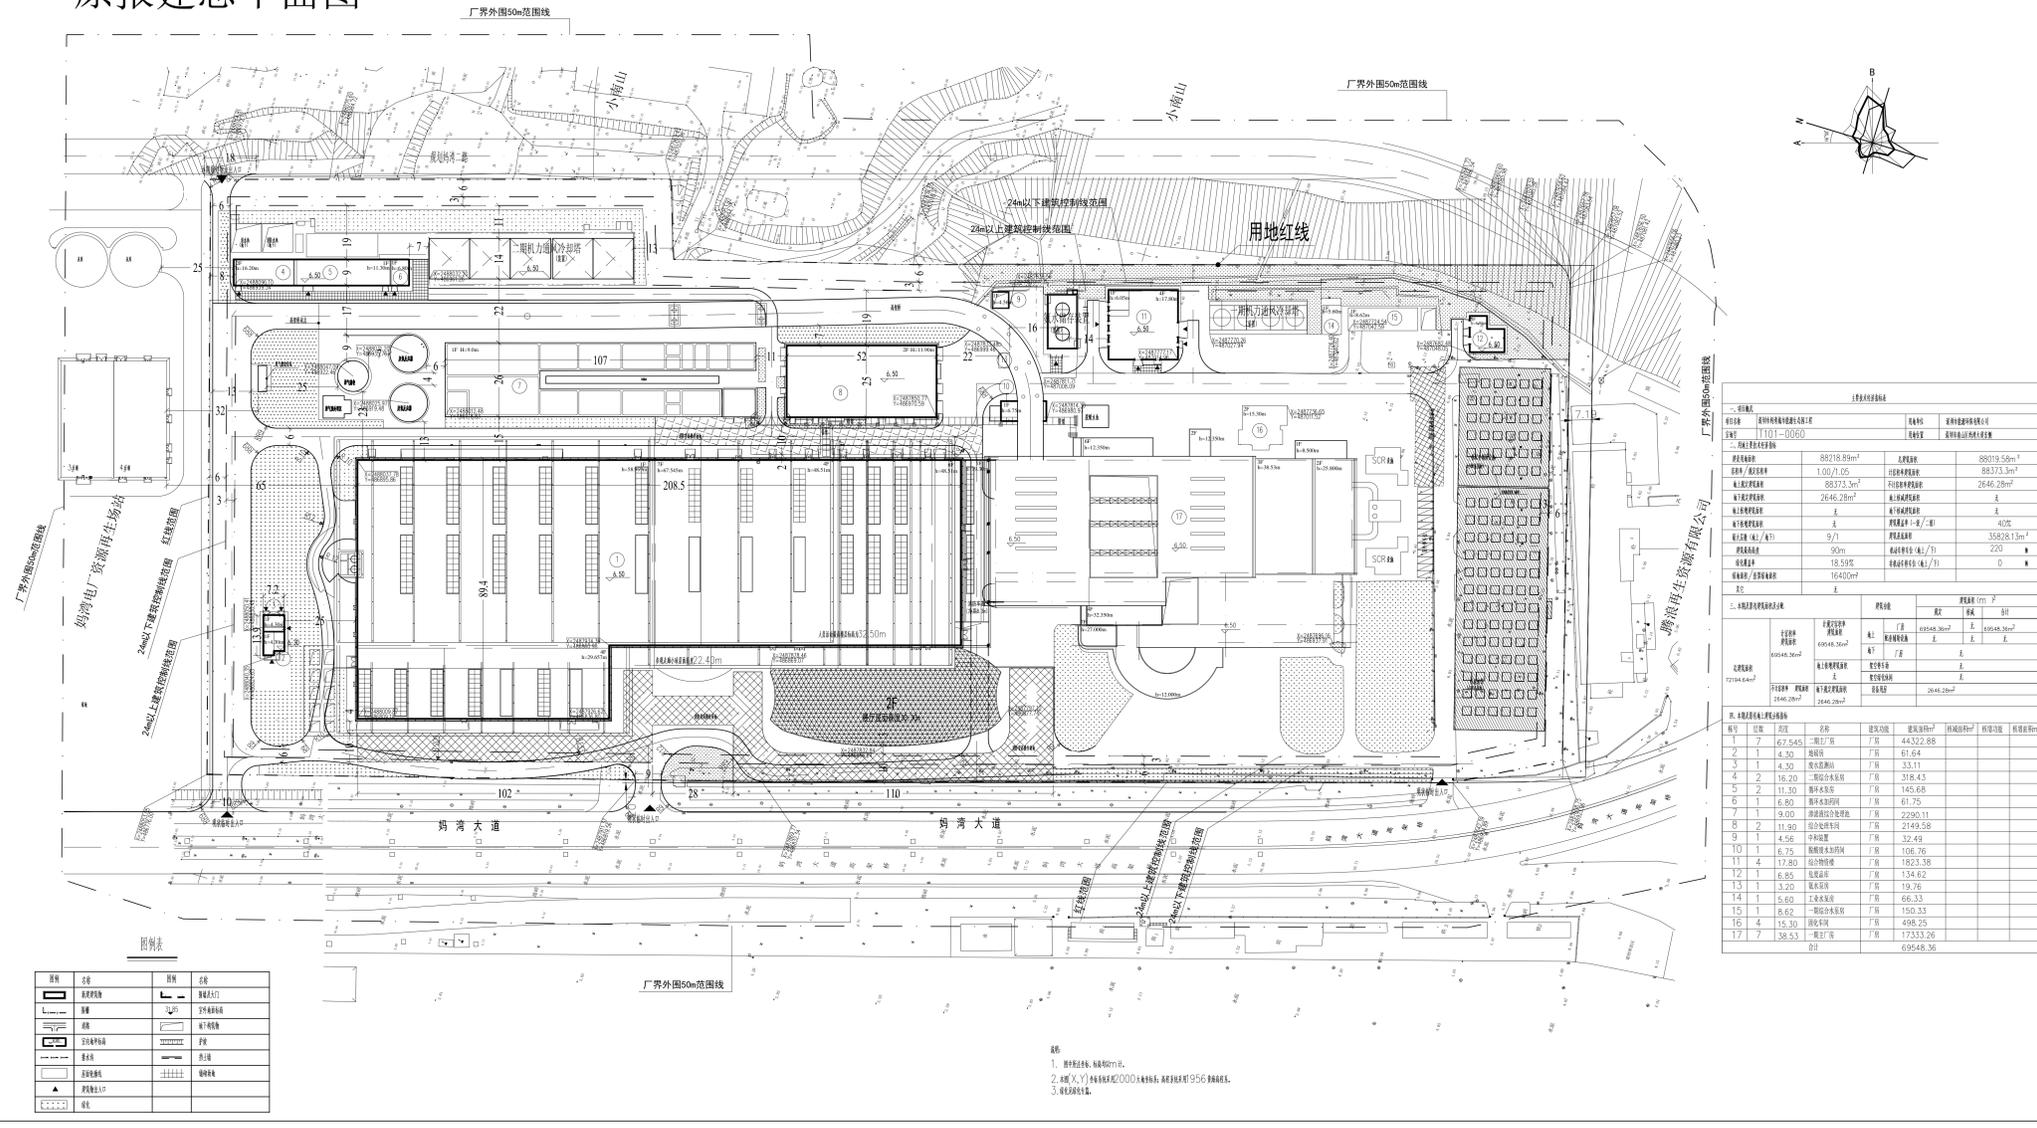

修改后总平面图

