



关于赤湾琅玥湾佳园项目施工图修改备案的公示

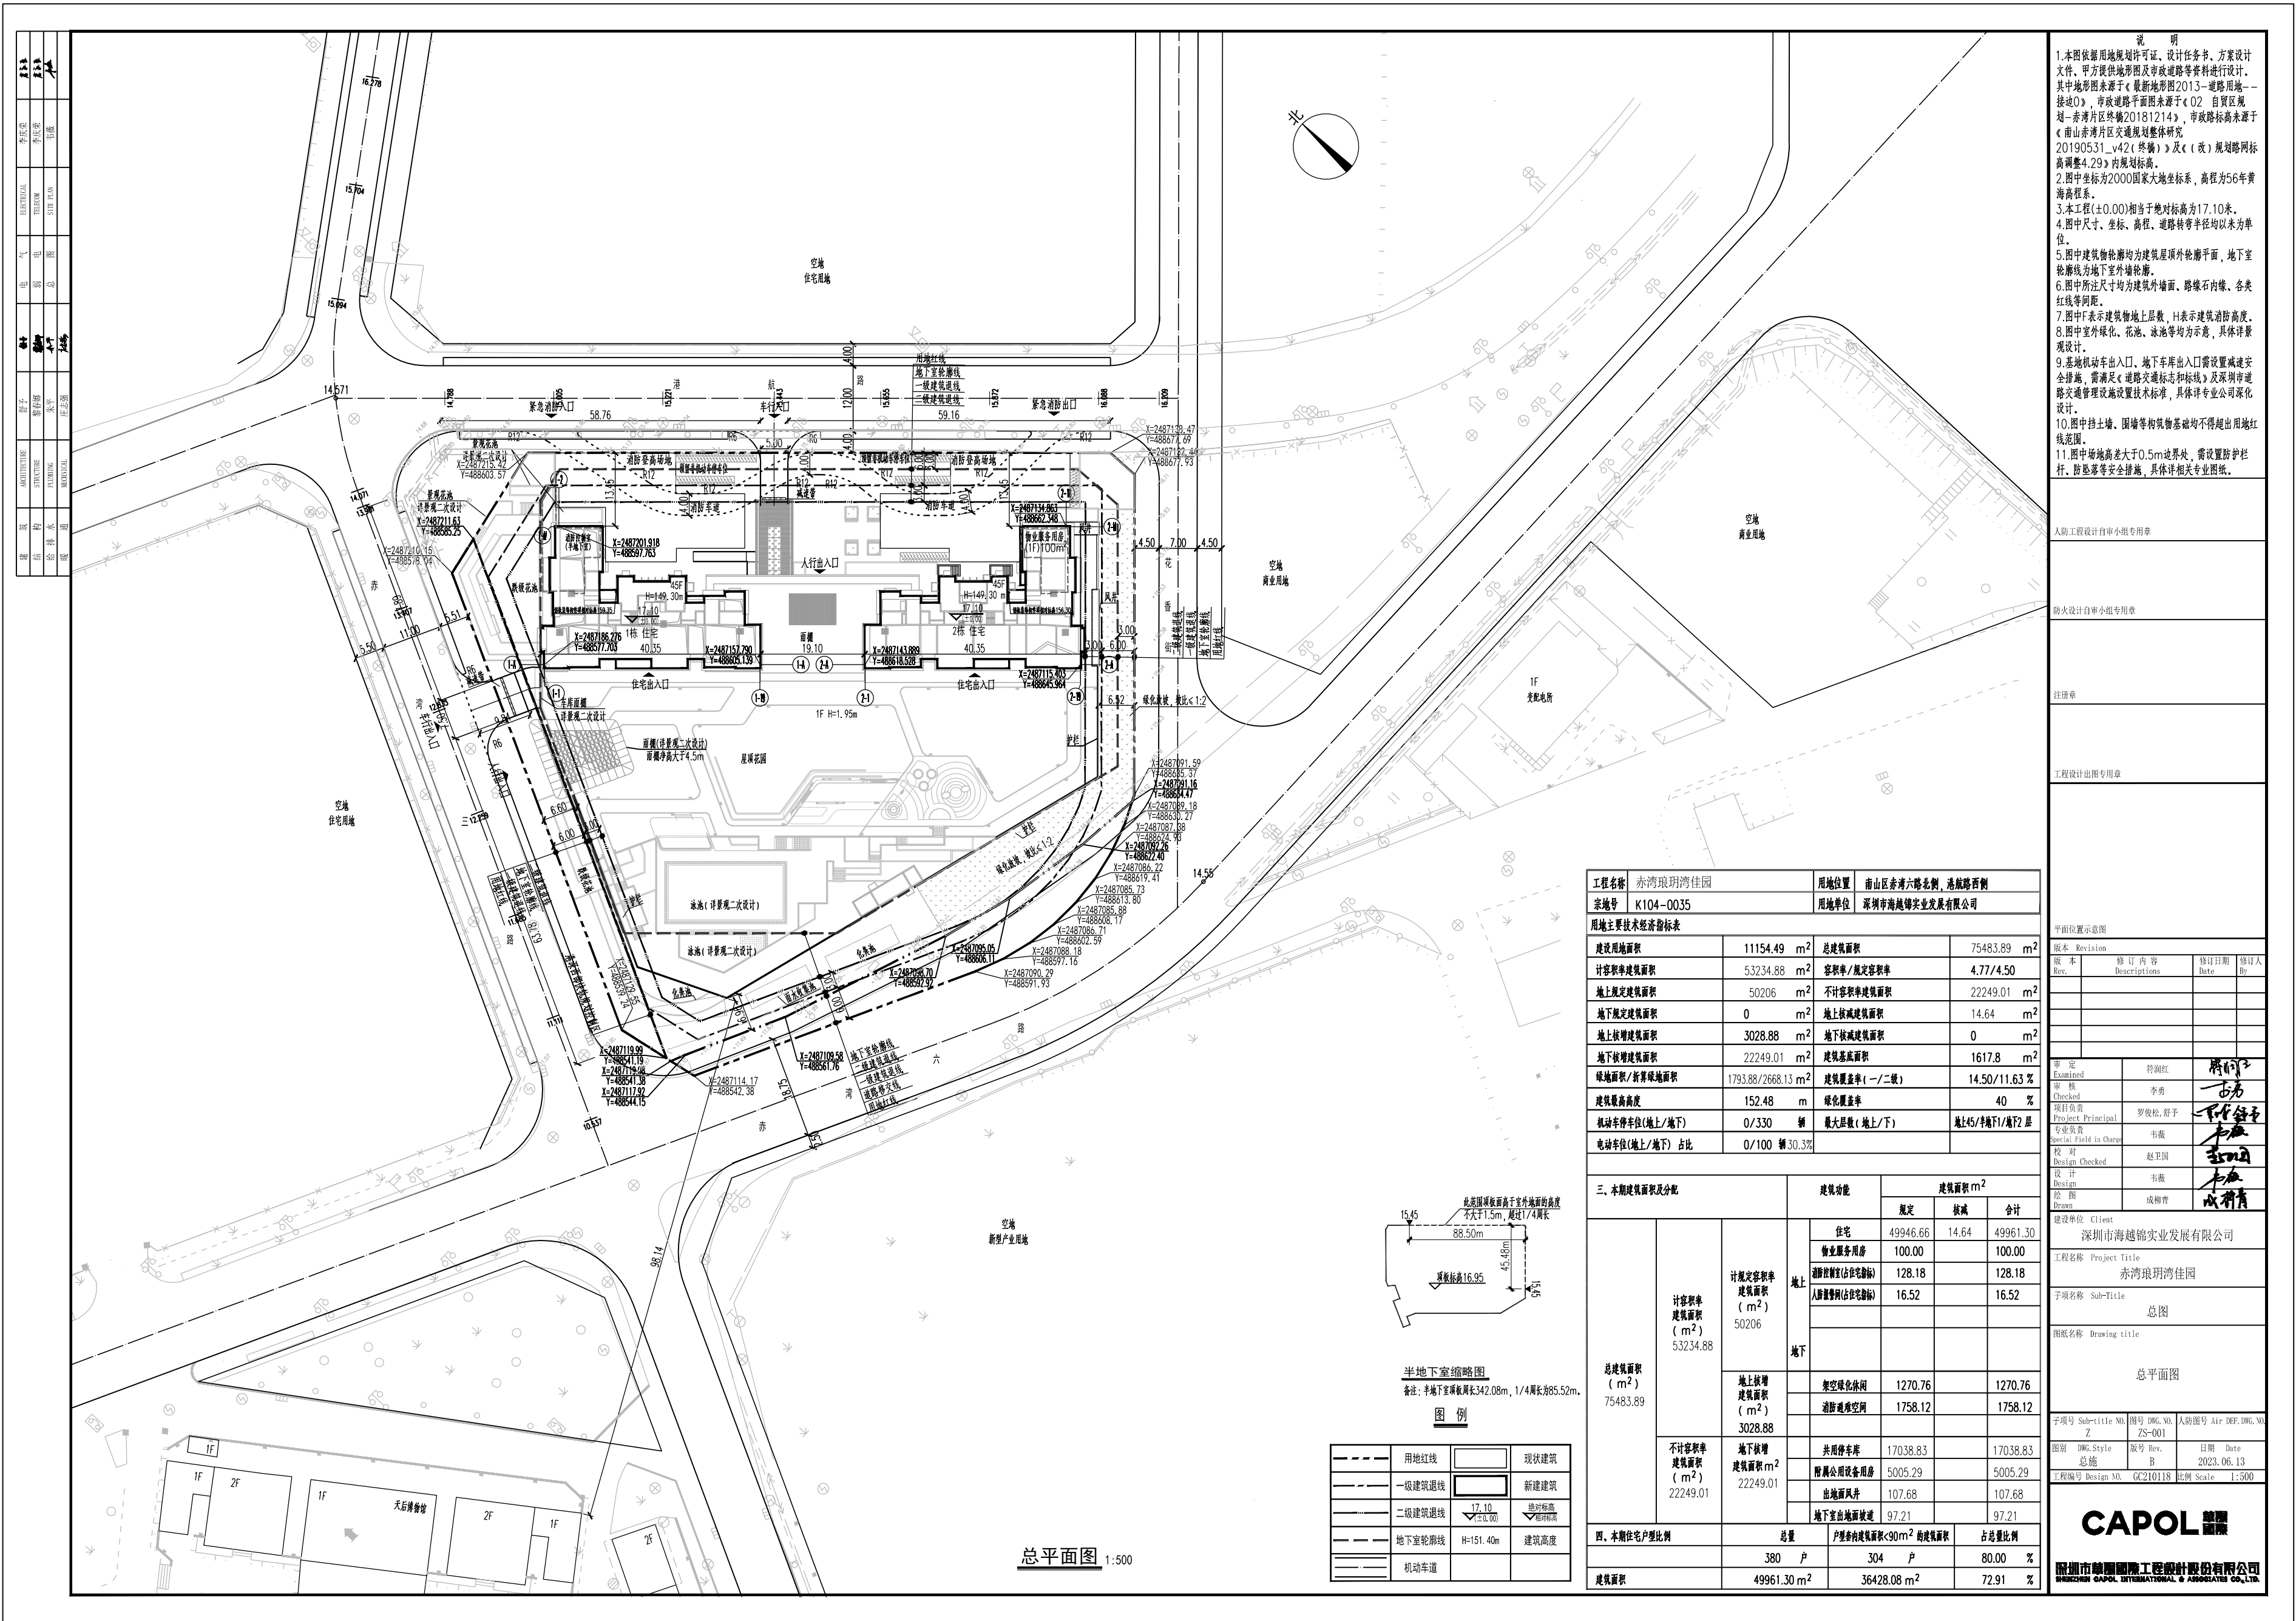

原总平面图

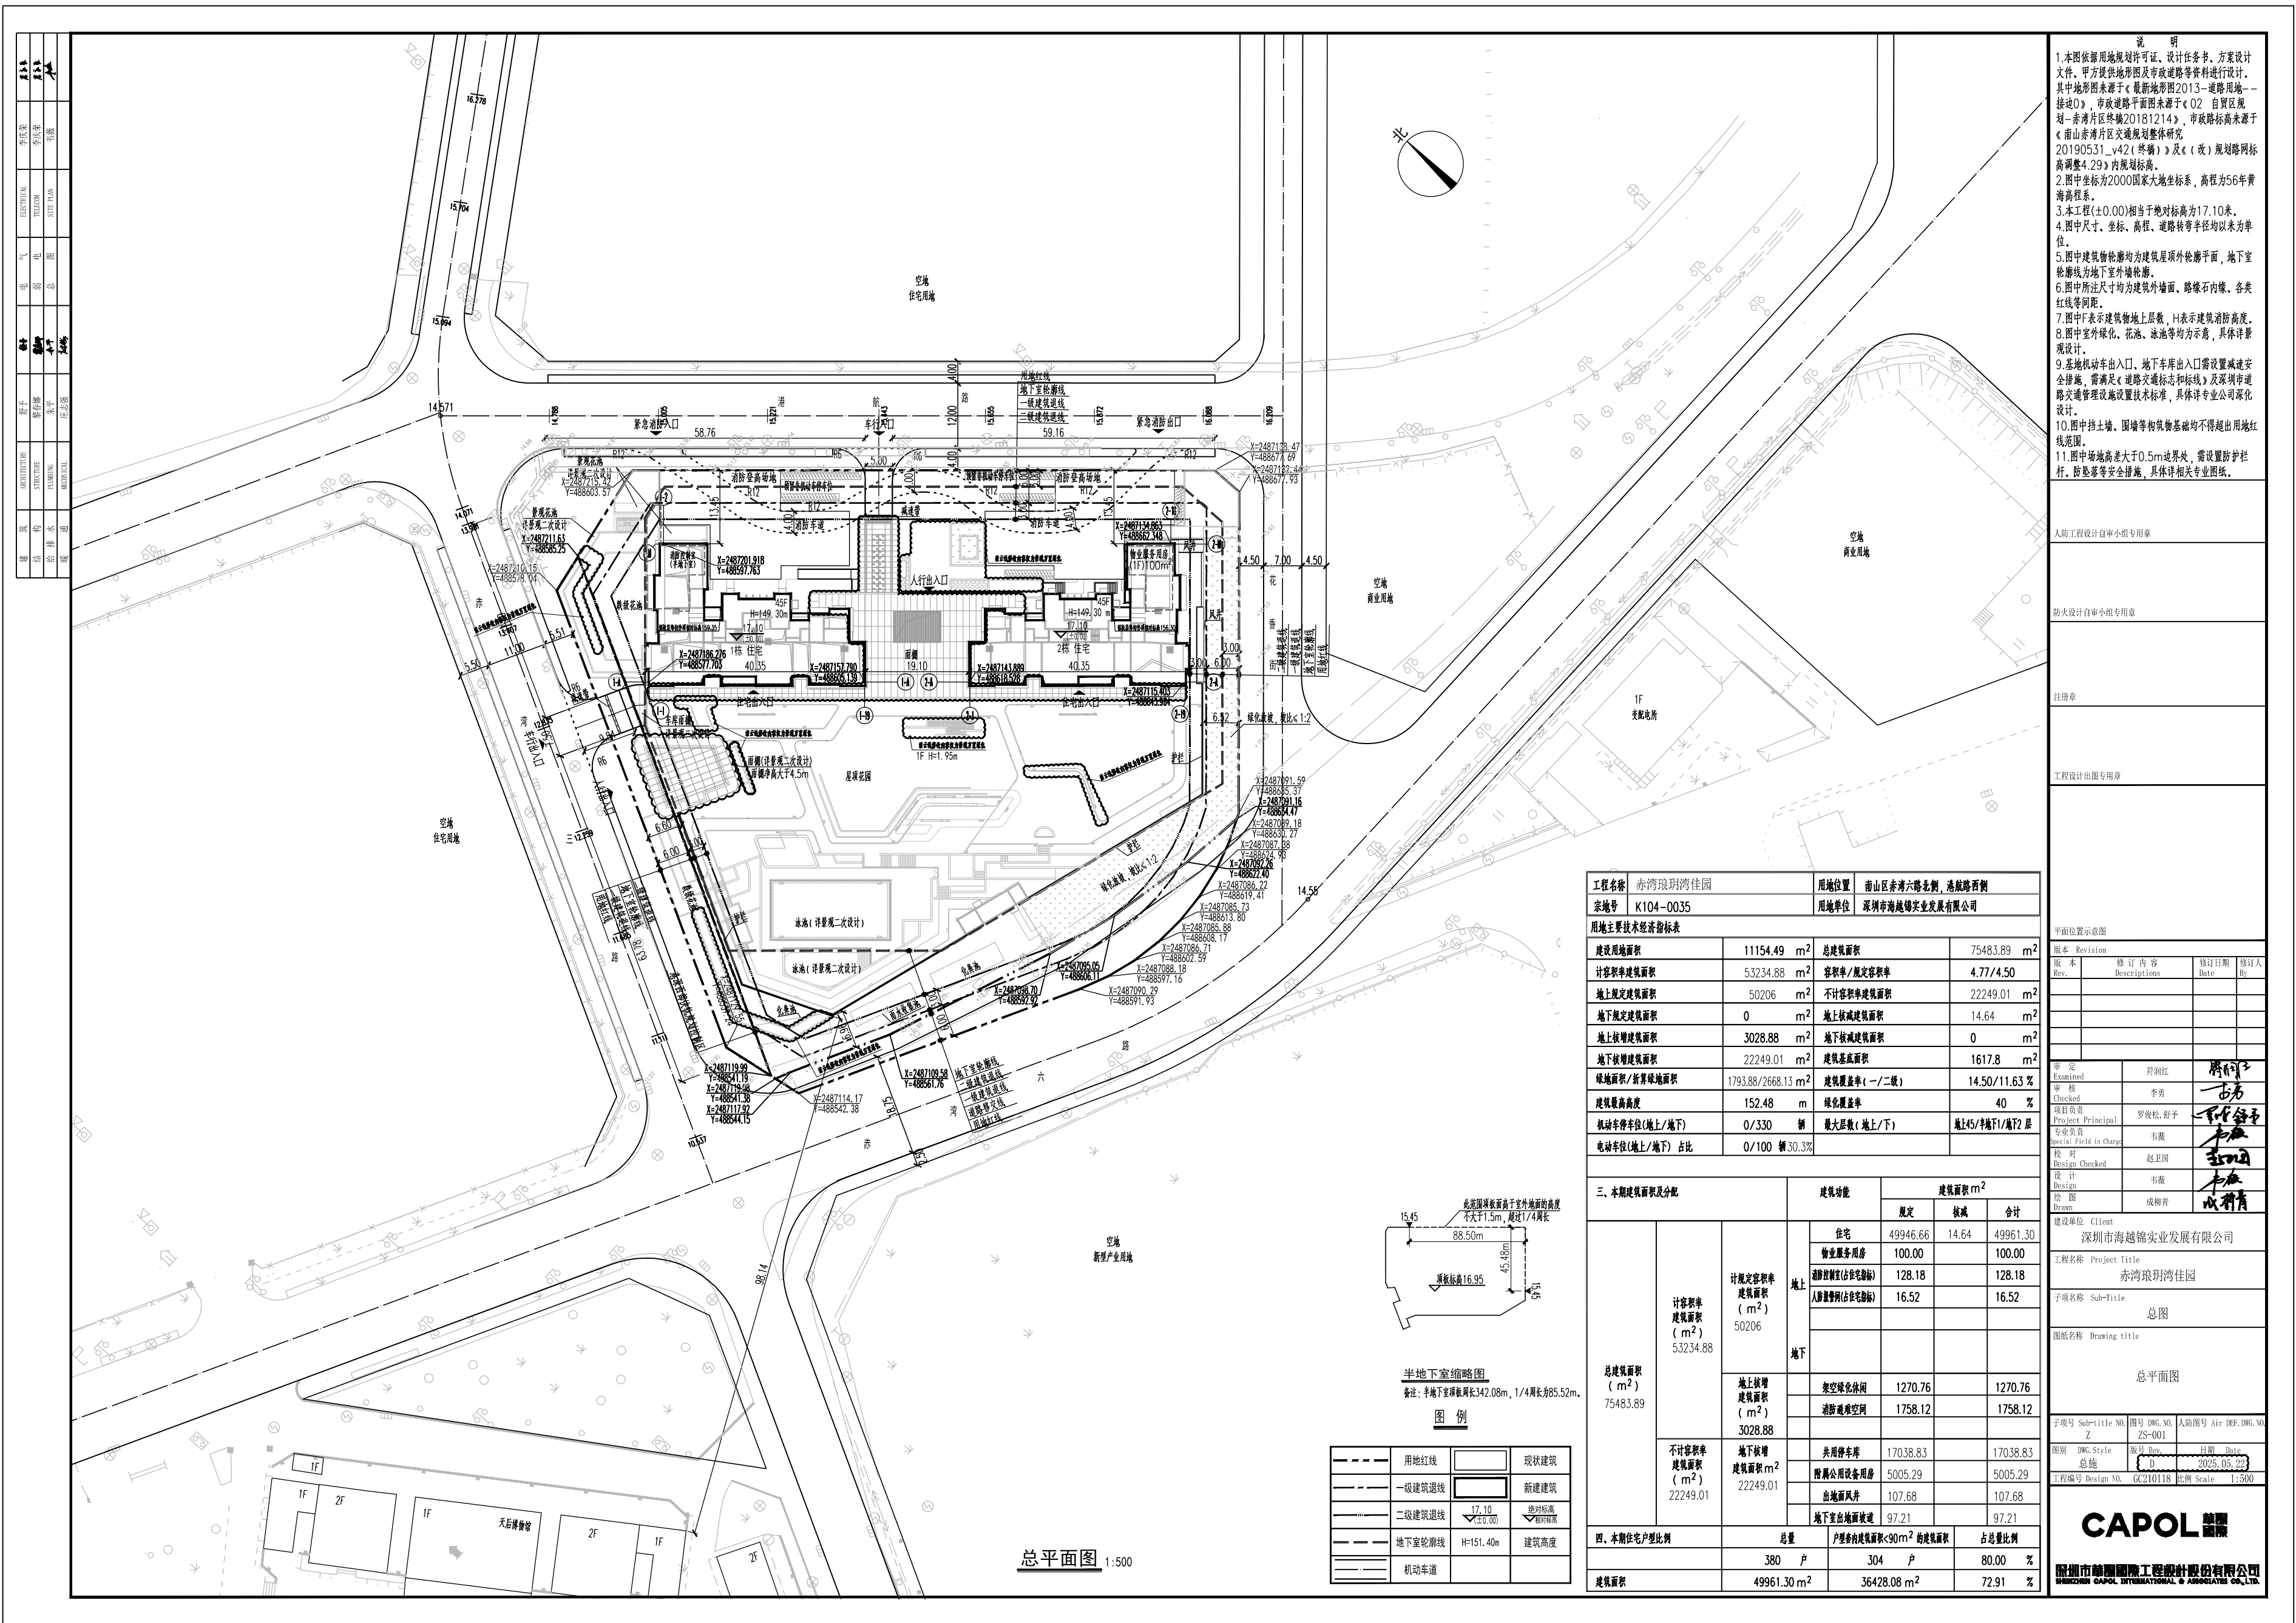

修改后总平面图