关于前海中集国际商务中心（T102-0342）一期项目工程规划许可变更的公示

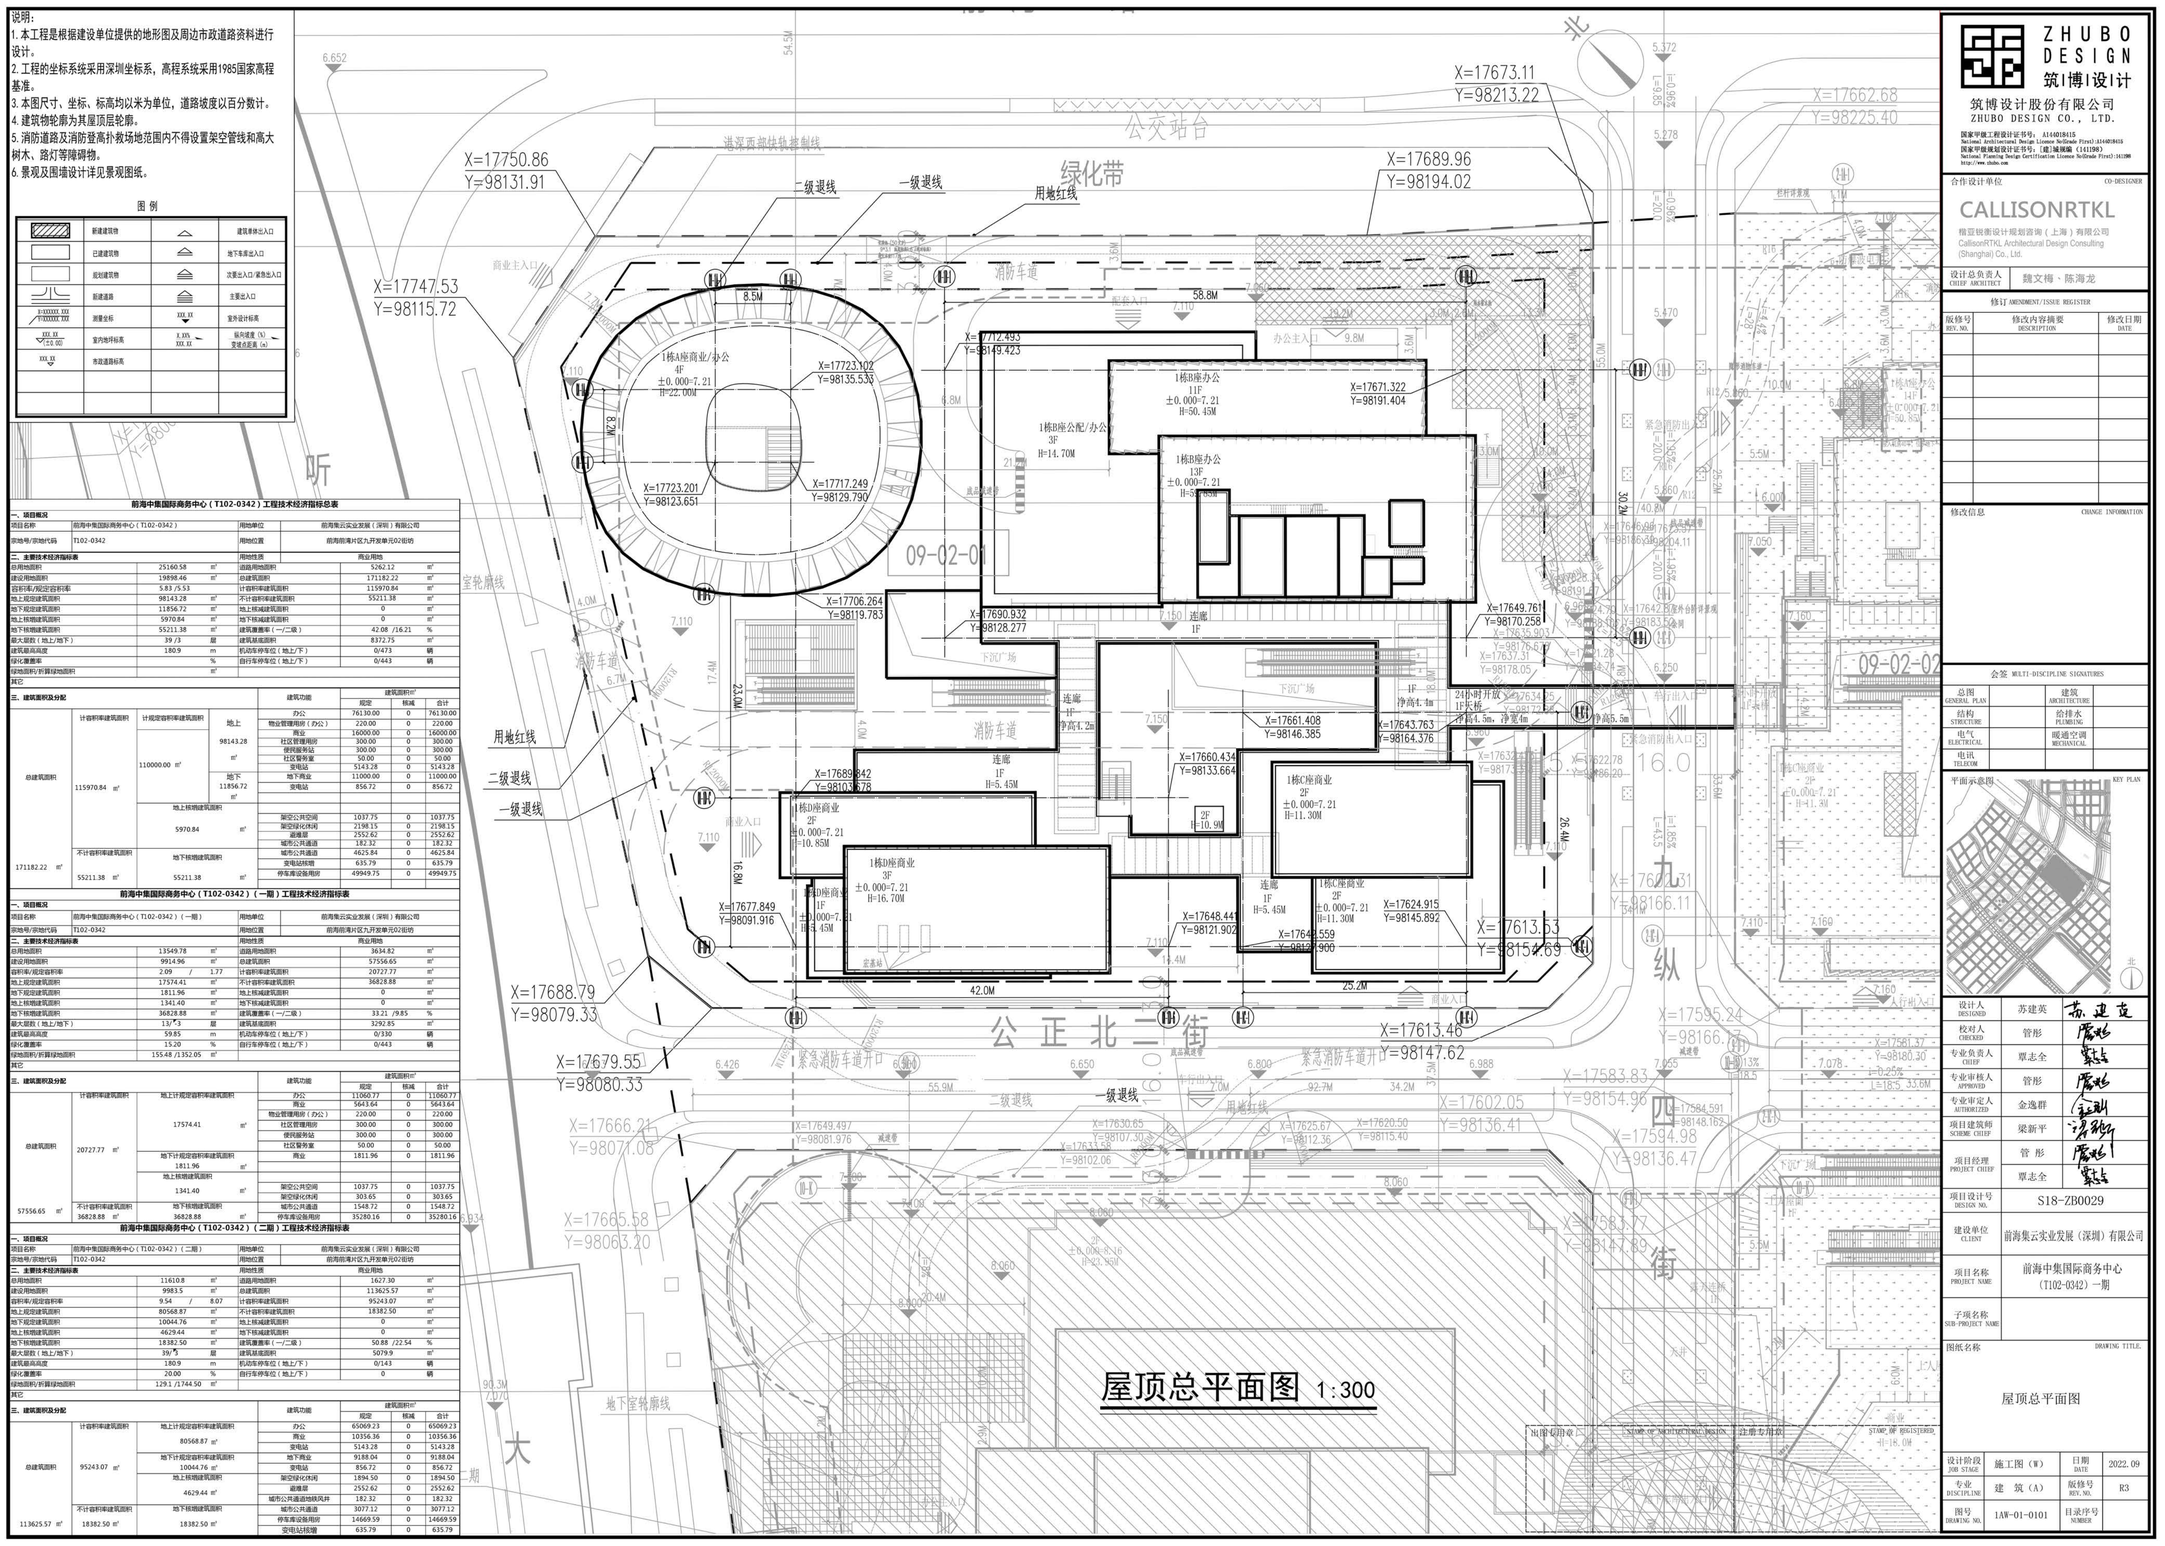
屋顶总平面图 1:300
公交站台
绿化带
公正北二街
消防车道
用地红线
二级退线
一级退线
港深西部快轨控制线
X=17673.11
Y=98213.22
X=17662.68
Y=98225.40
X=17750.86
Y=98131.91
X=17689.96
Y=98194.02
X=17747.53
Y=98115.72
X=17688.79
Y=98079.33
X=17679.55
Y=98080.33
X=17666.21
Y=98071.08
X=17665.58
Y=98063.20
X=17706.264
Y=9819.783
X=17690.932
Y=98128.277
X=17689.842
Y=98103.678
X=17677.849
Y=98091.916
X=17723.102
Y=98135.535
X=17723.201
Y=98123.651
X=17717.249
Y=98129.790
X=17712.493
Y=98149.423
X=17671.322
Y=98191.404
X=17661.408
Y=98146.385
X=17660.434
Y=98133.664
X=17648.447
Y=98121.902
X=17624.915
Y=98145.892
X=17643.763
Y=98164.376
X=17649.761
Y=98170.258
X=17613.53
Y=98154.69
X=17613.46
Y=98147.62
X=17602.05
Y=98136.41
X=17649.497
Y=98081.976
X=17630.65
Y=98107.30
X=17633.58
Y=98102.06
X=17625.67
Y=98112.36
X=17620.50
Y=98115.40
1栋A座商业/办公
4F
±0.000=7.21
H=22.00M
1栋B座办公
11F
±0.000=7.21
H=50.45M
1栋B座公配/办公
3F
H=14.70M
1栋B座办公
13F
±0.000=7.21
H=58.85M
1栋C座商业
2F
±0.000=7.21
H=11.30M
1栋D座商业
2F
±0.000=7.21
H=10.85M
1栋D座商业
3F
±0.000=7.21
H=16.70M
连廊
1F
H=5.45M
连廊
1F
净高4.2m
连廊
1F
净高4.4m
24小时开放
1F大堂
净高4.5m，净宽4m
净高5.5m
下沉广场
变电站
栏杆洋紫荆
5.1M
8.5M
58.8M
42.0M
25.2M
54.5M
55.0M
32.2M
26.4M
16.8M
19.6M
6.7M
4.0M
2.7M
9.8M
7.0M
3.6M
2.5M
3.0M
3.5M
2.1M
