



关于 T201-0113 宗地项目（敏华控股大厦）建设工程规划许可变更的公示

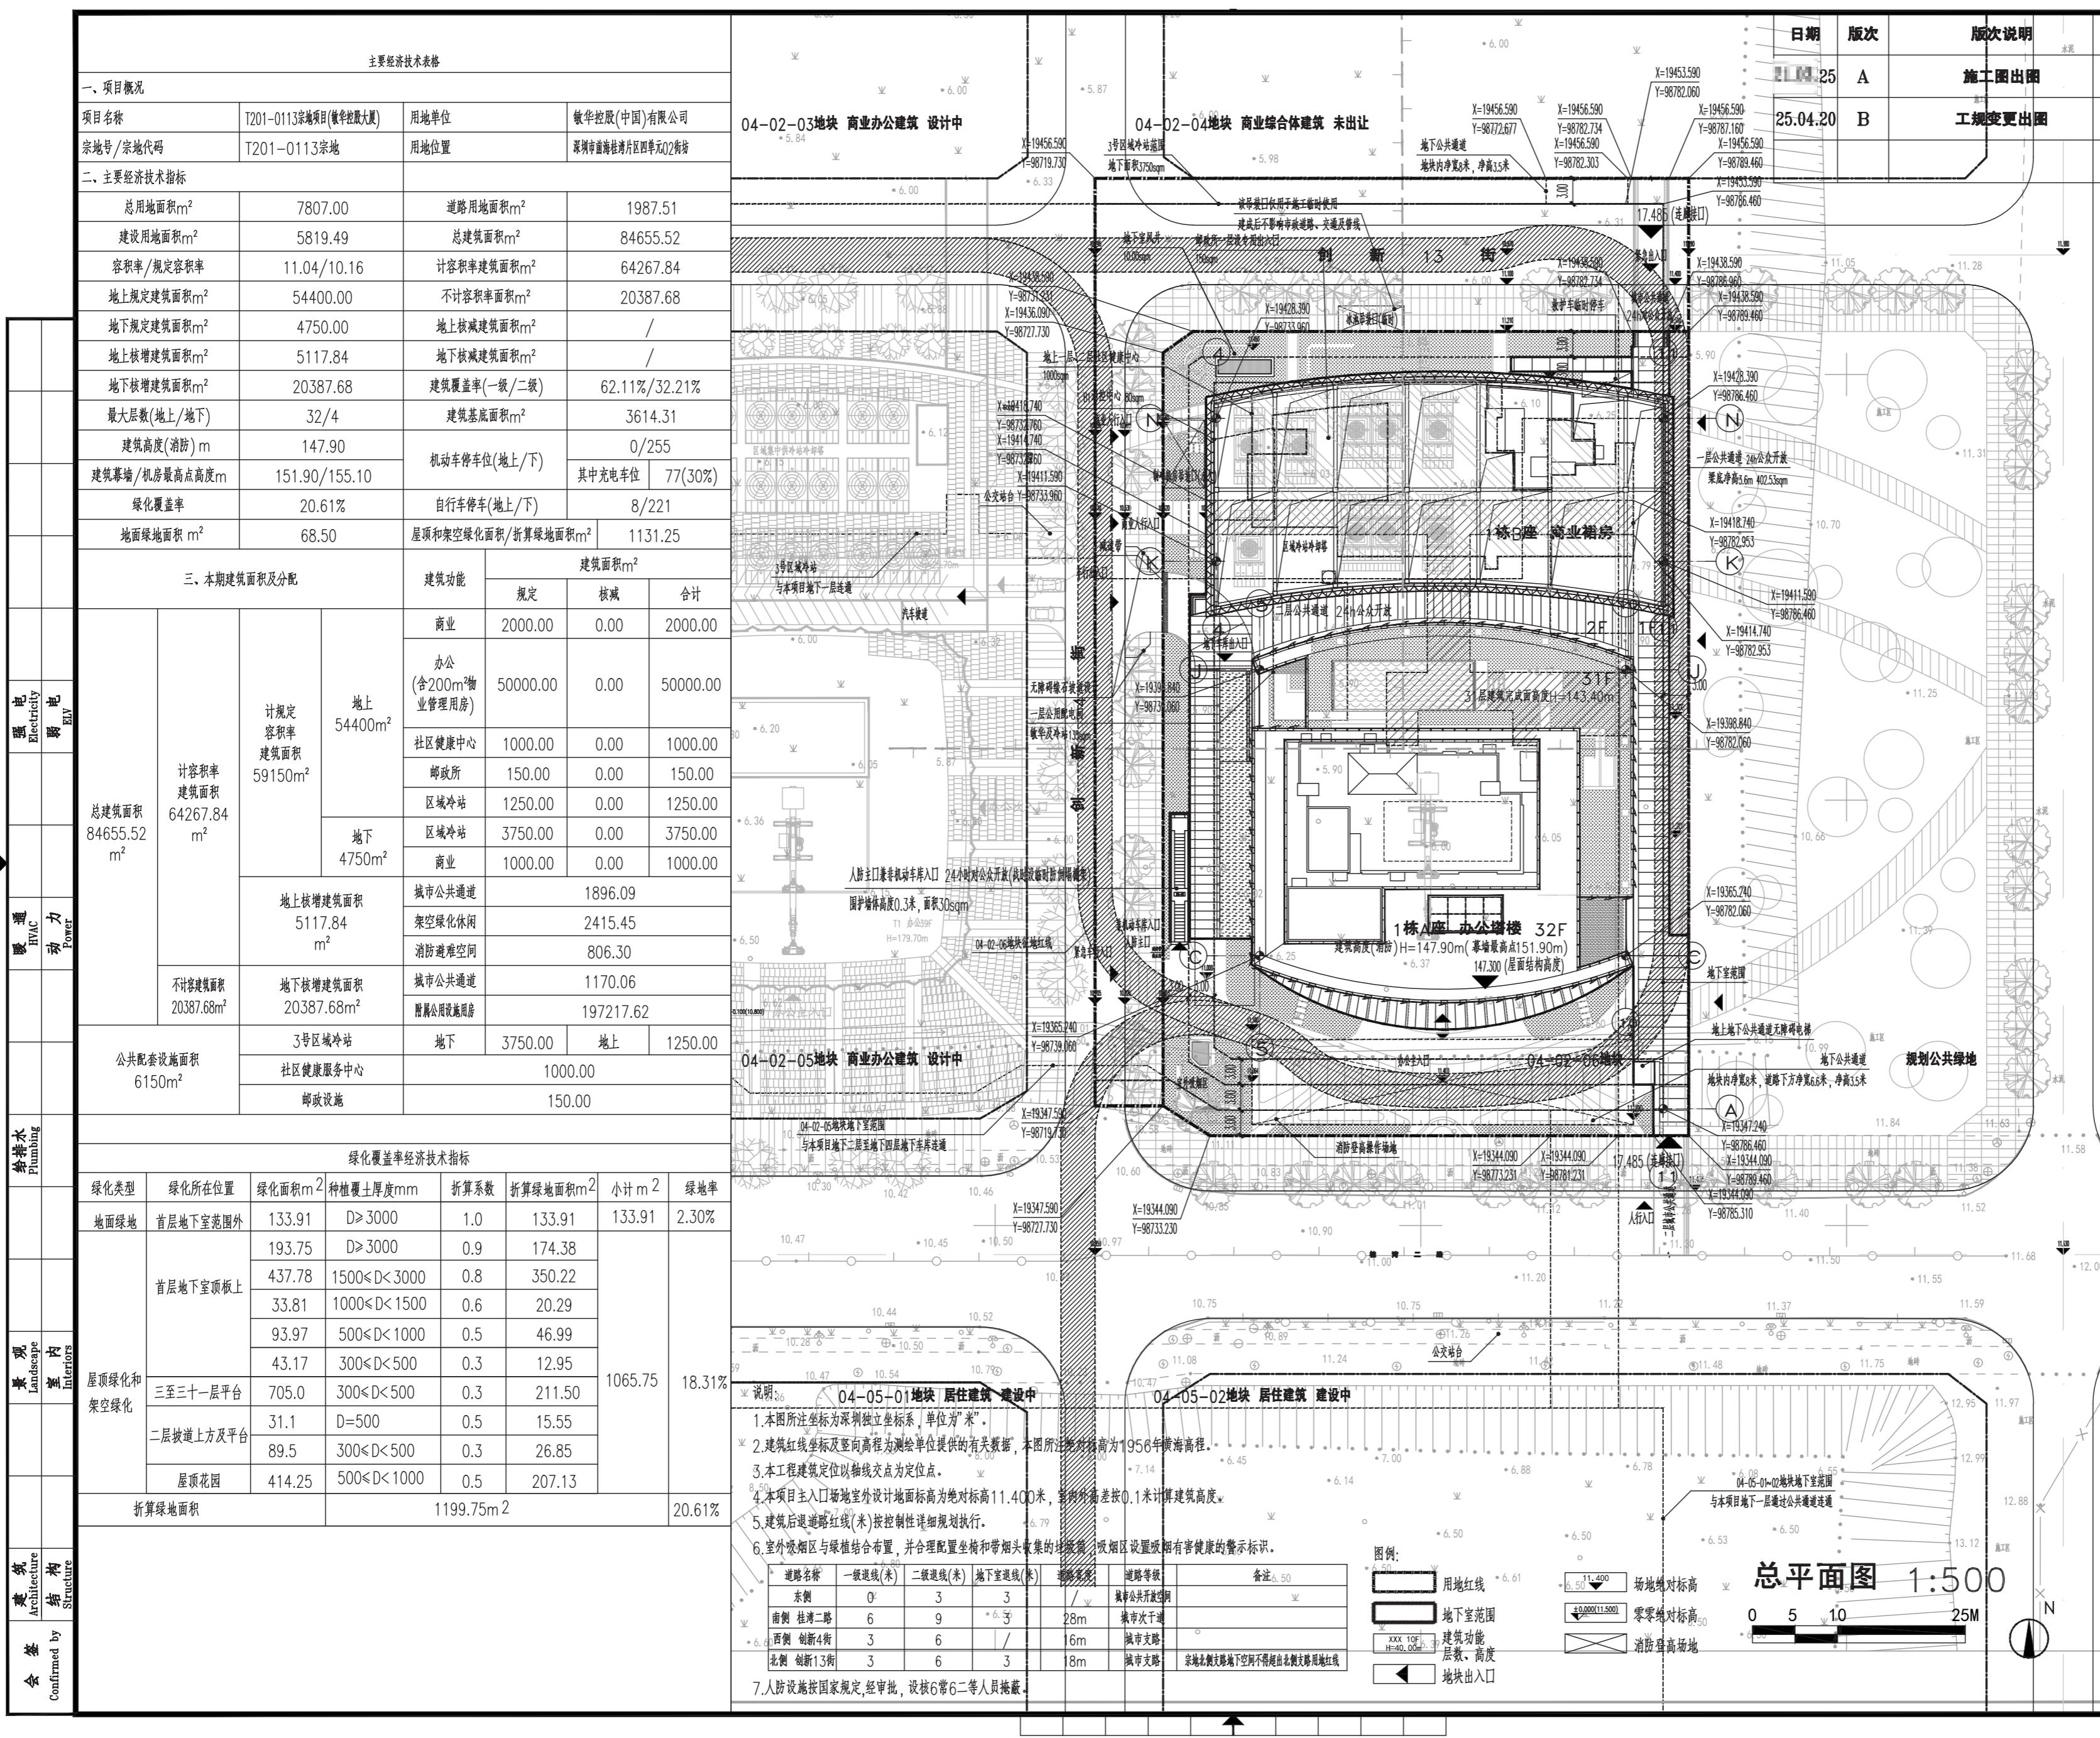

原总平面图

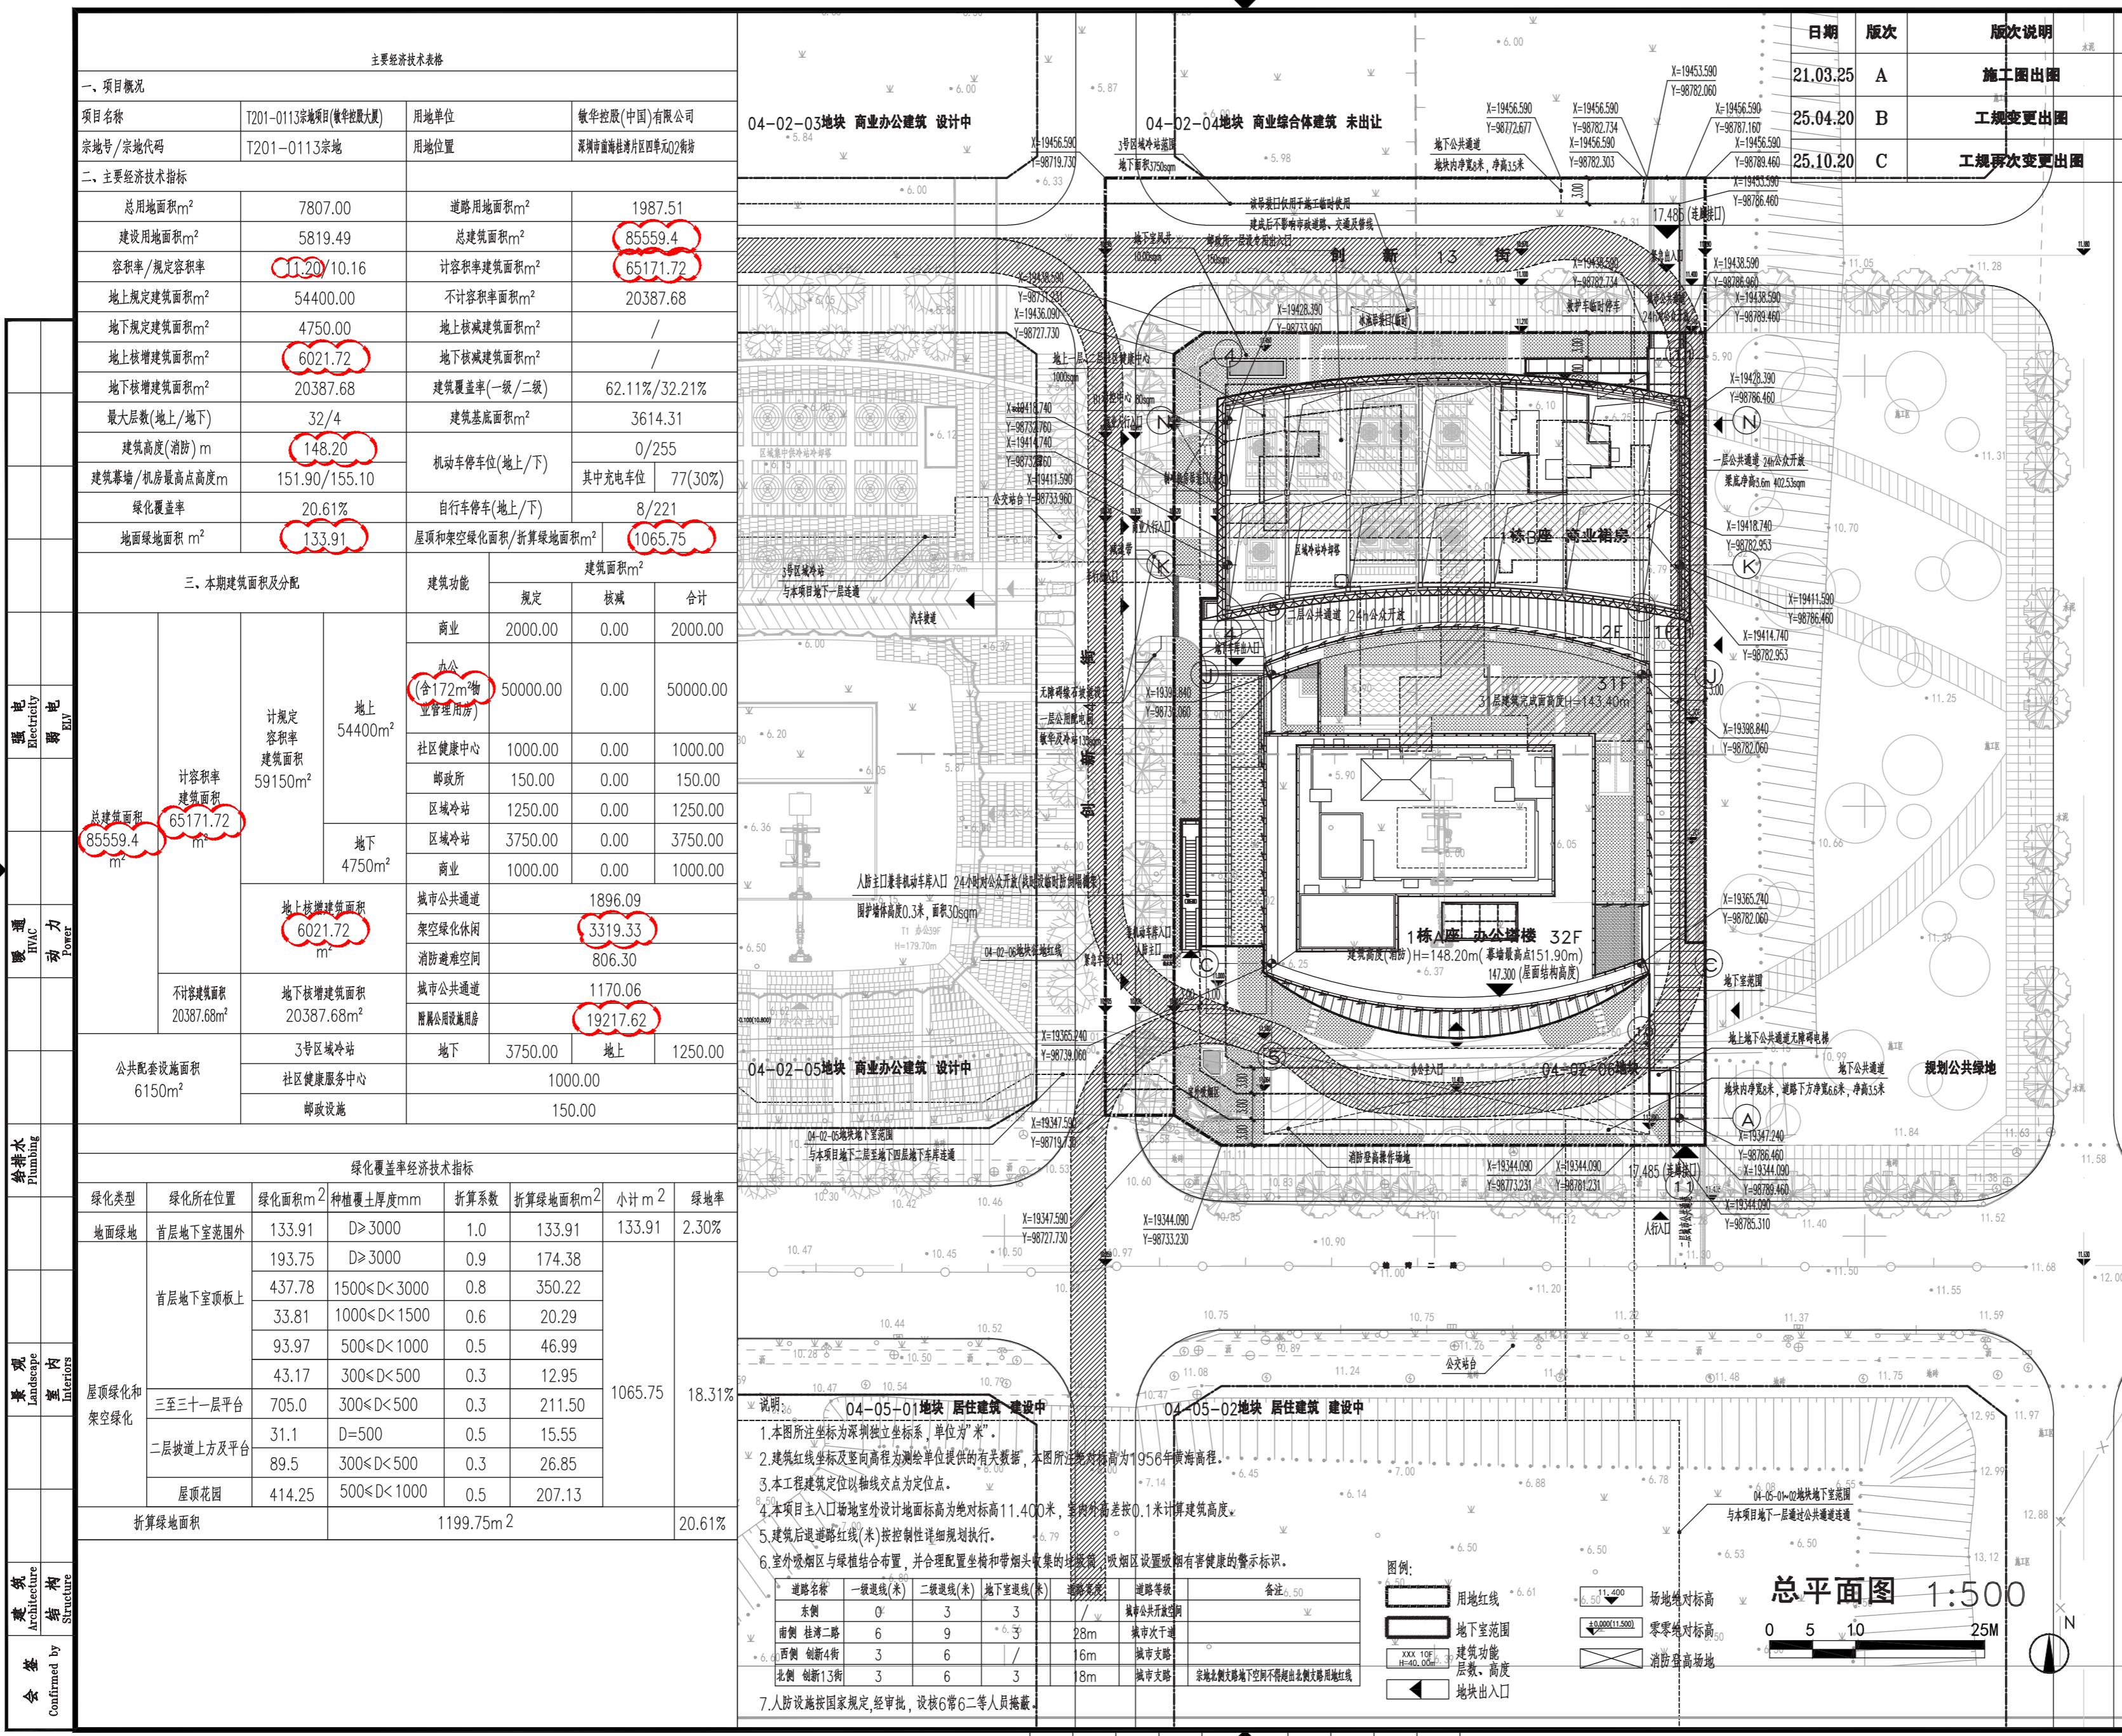

修改后总平面图