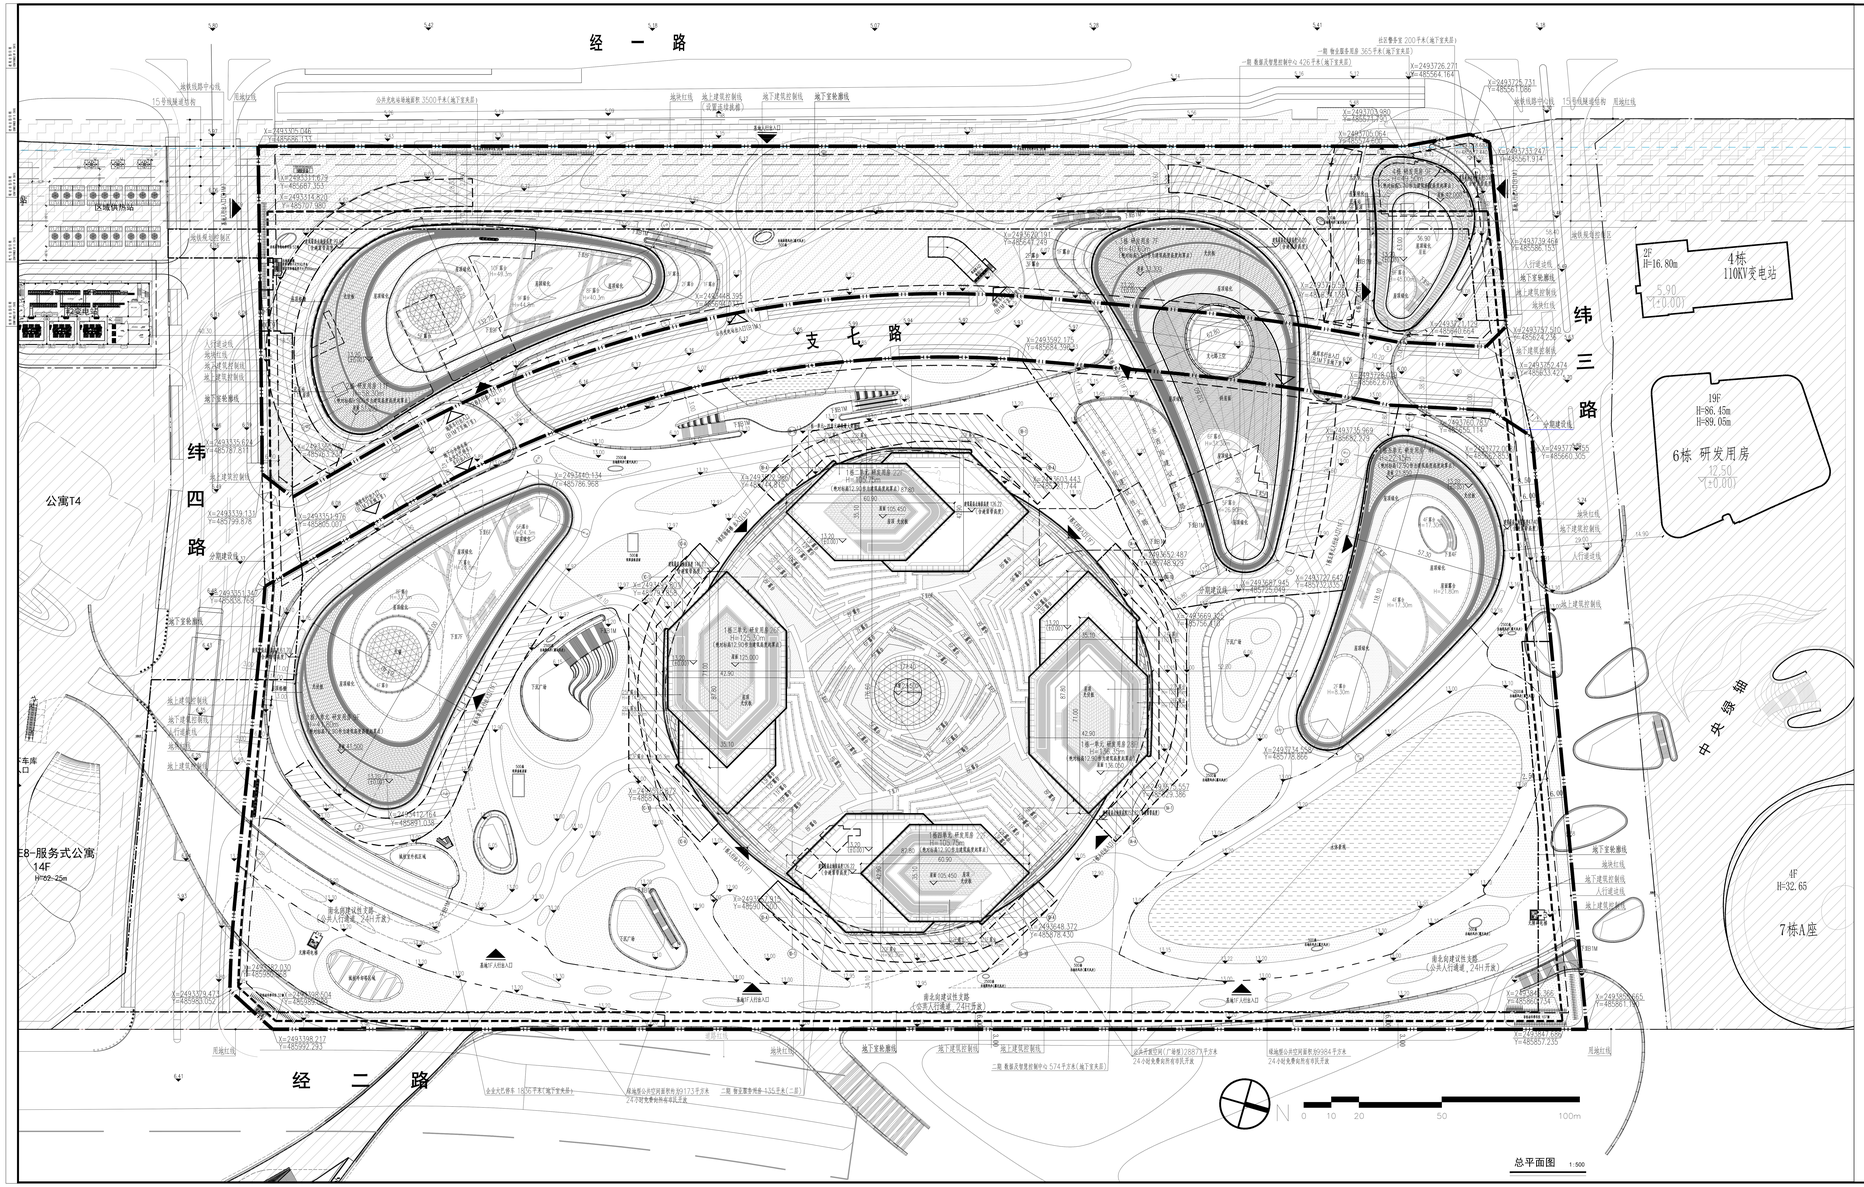
经一路
经二路
纬四路
纬三路
支七路
中央绿轴
公寓T4
E8-服务式公寓
14F
H=62.25m
区域供热站
变配电站
6栋 研发用房
19F
H=86.45m
H=89.05m
4栋
110KV变电站
2F
H=16.80m
7栋A座
4F
H=32.65
