



原报建图纸：屋顶总平面

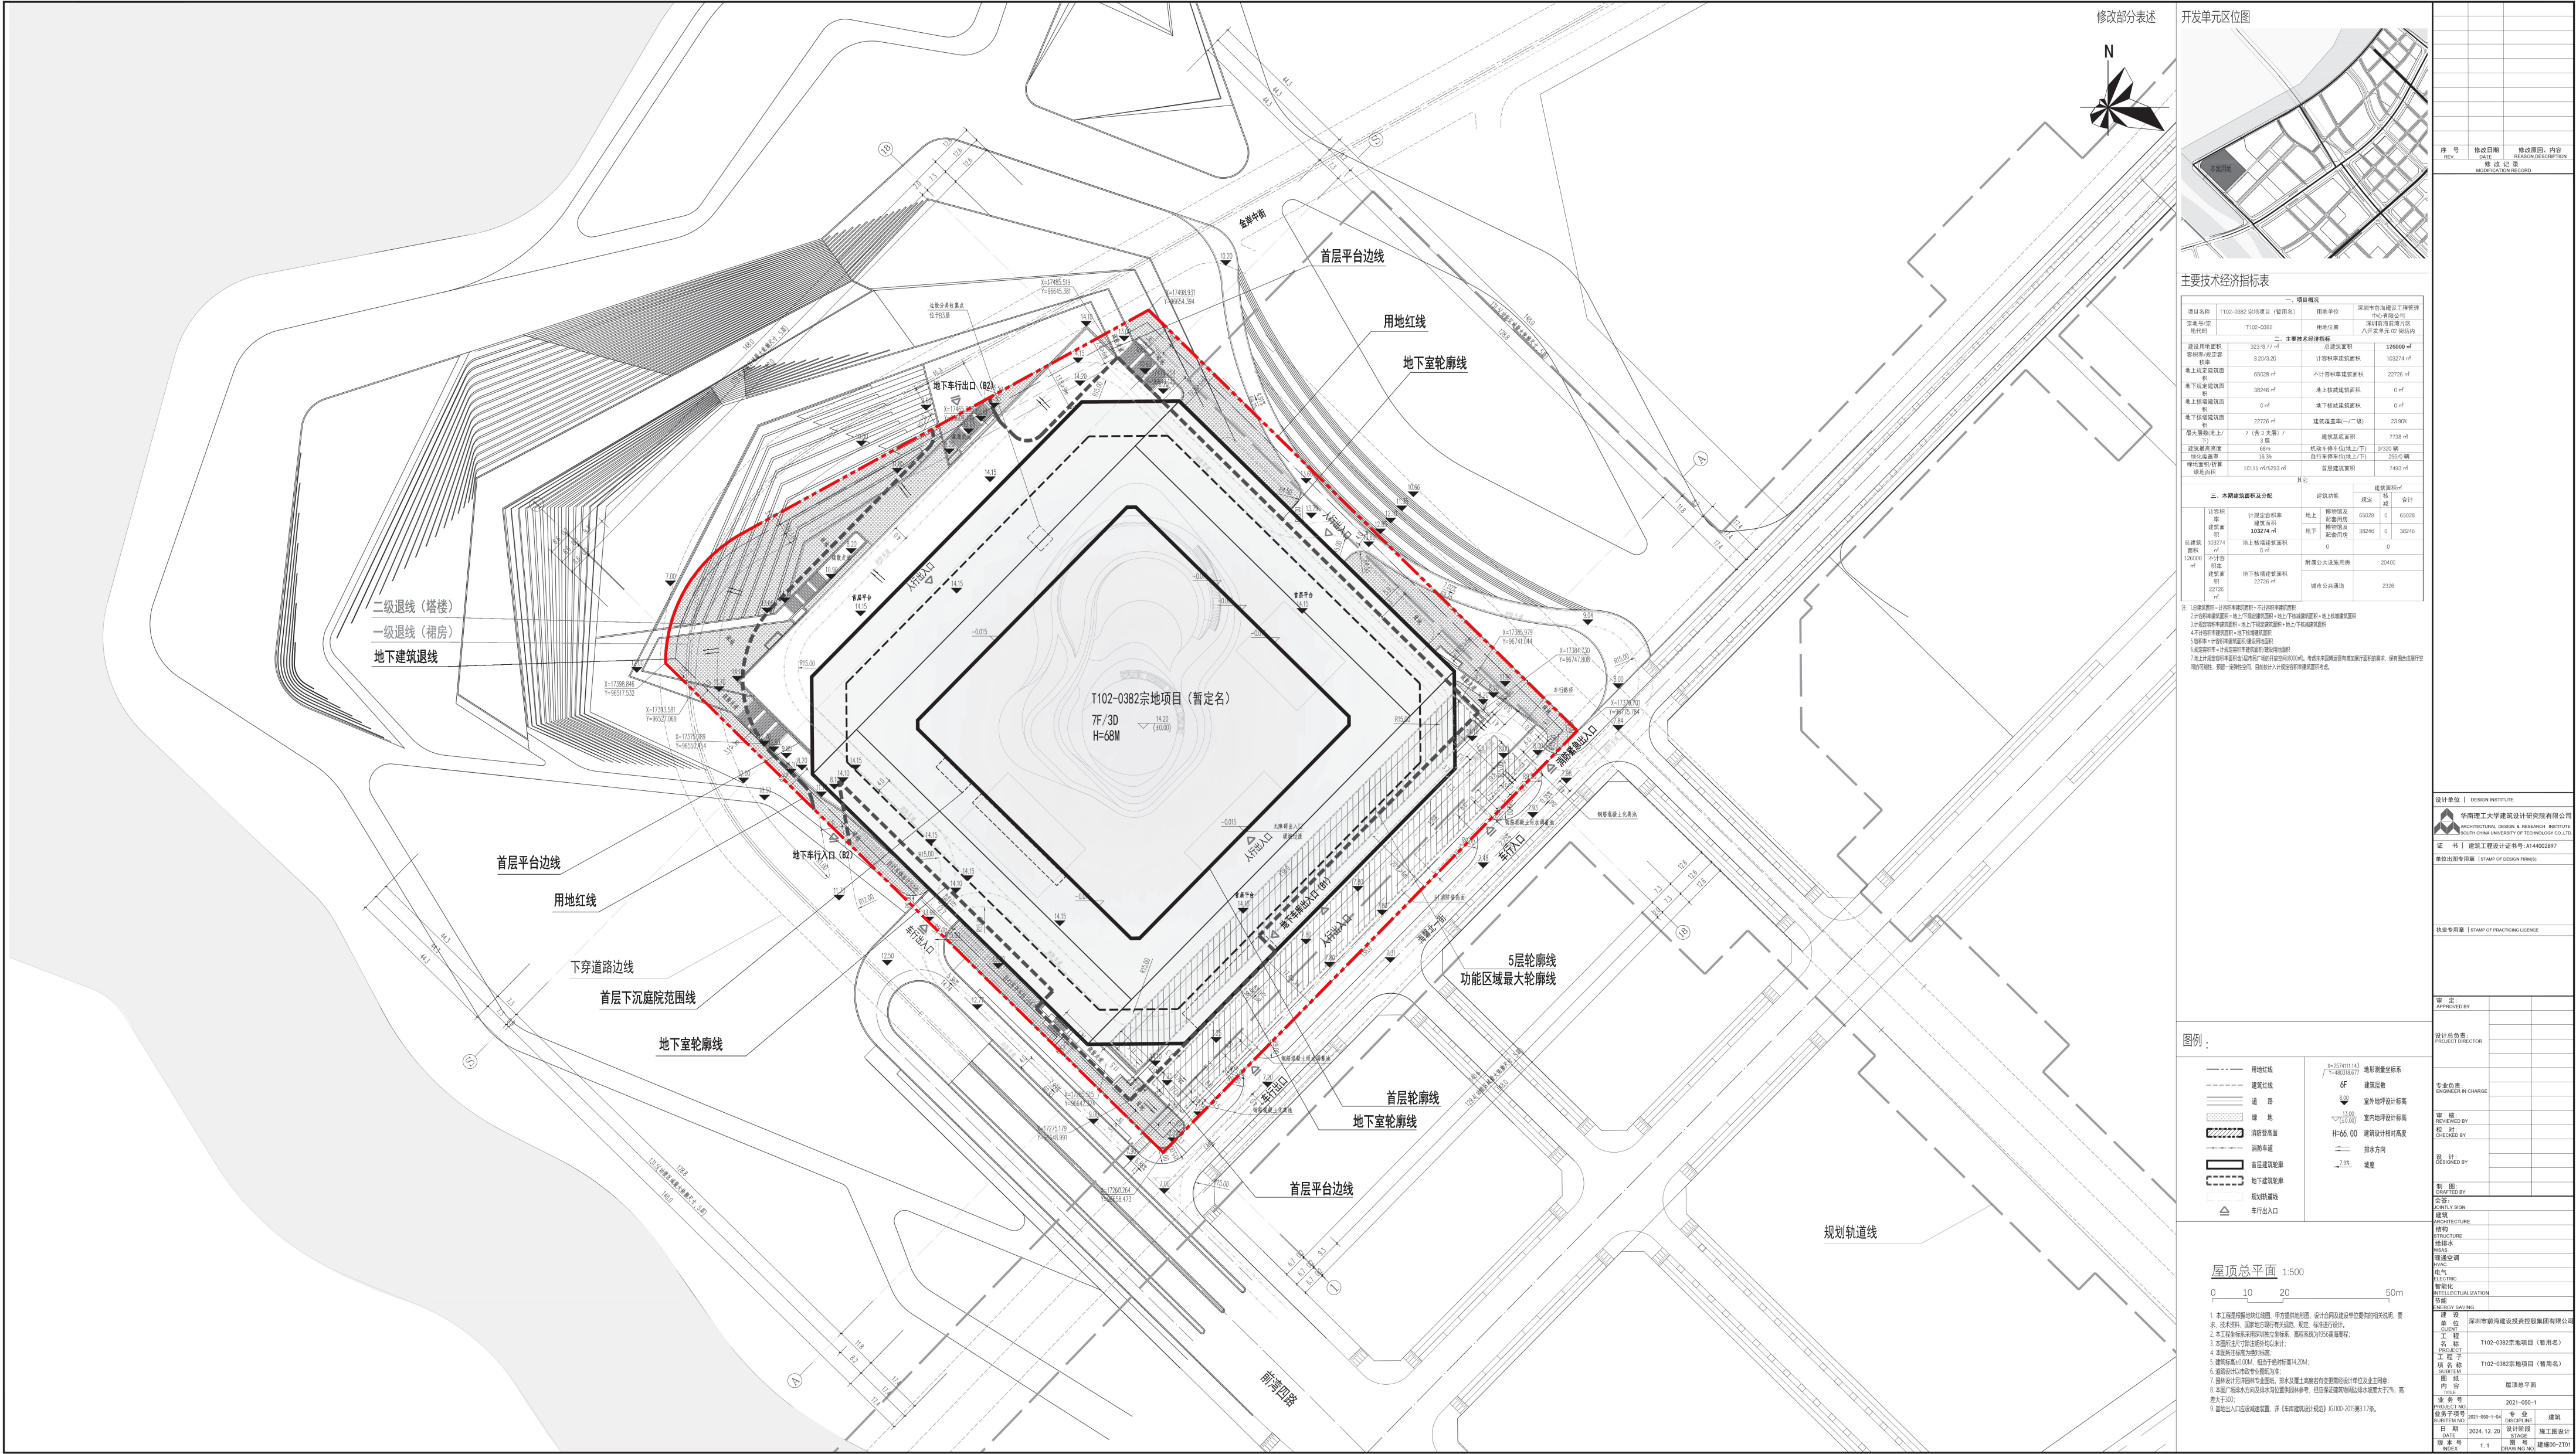

修改后图纸：屋顶总平面

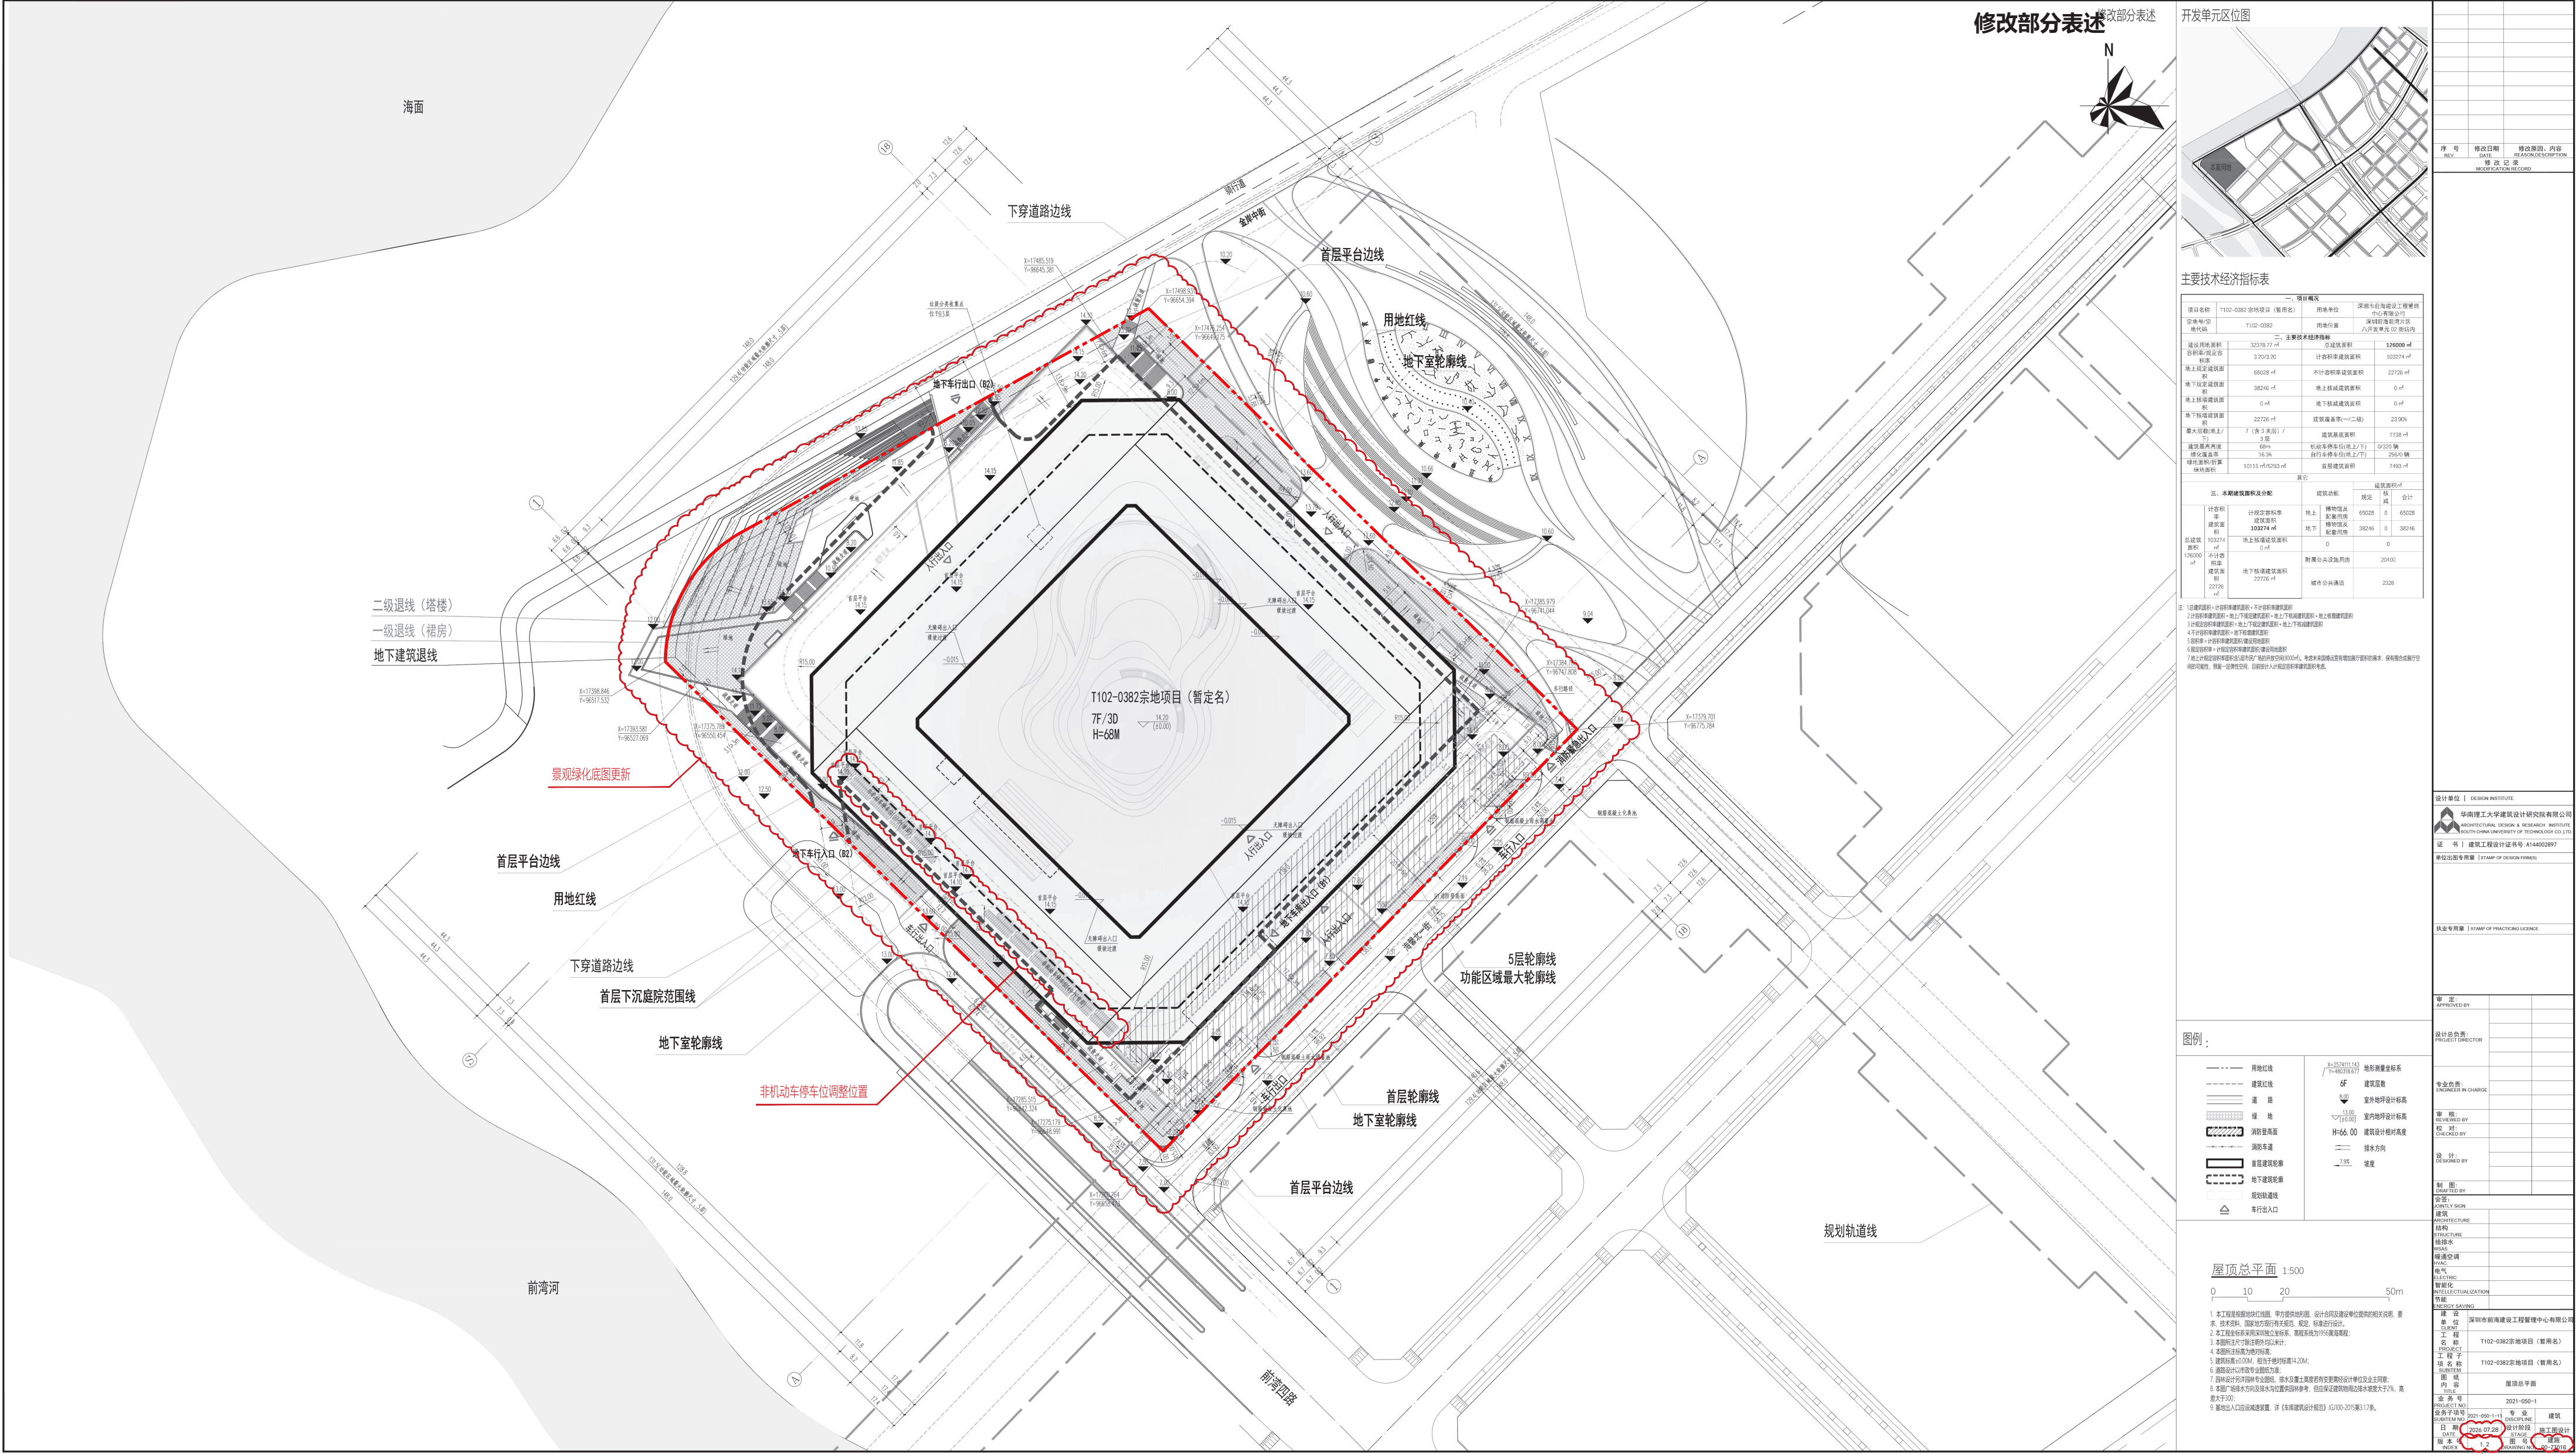

日期、版本号、图号调整