


# 调整前总平面图



# 调整后总平面图

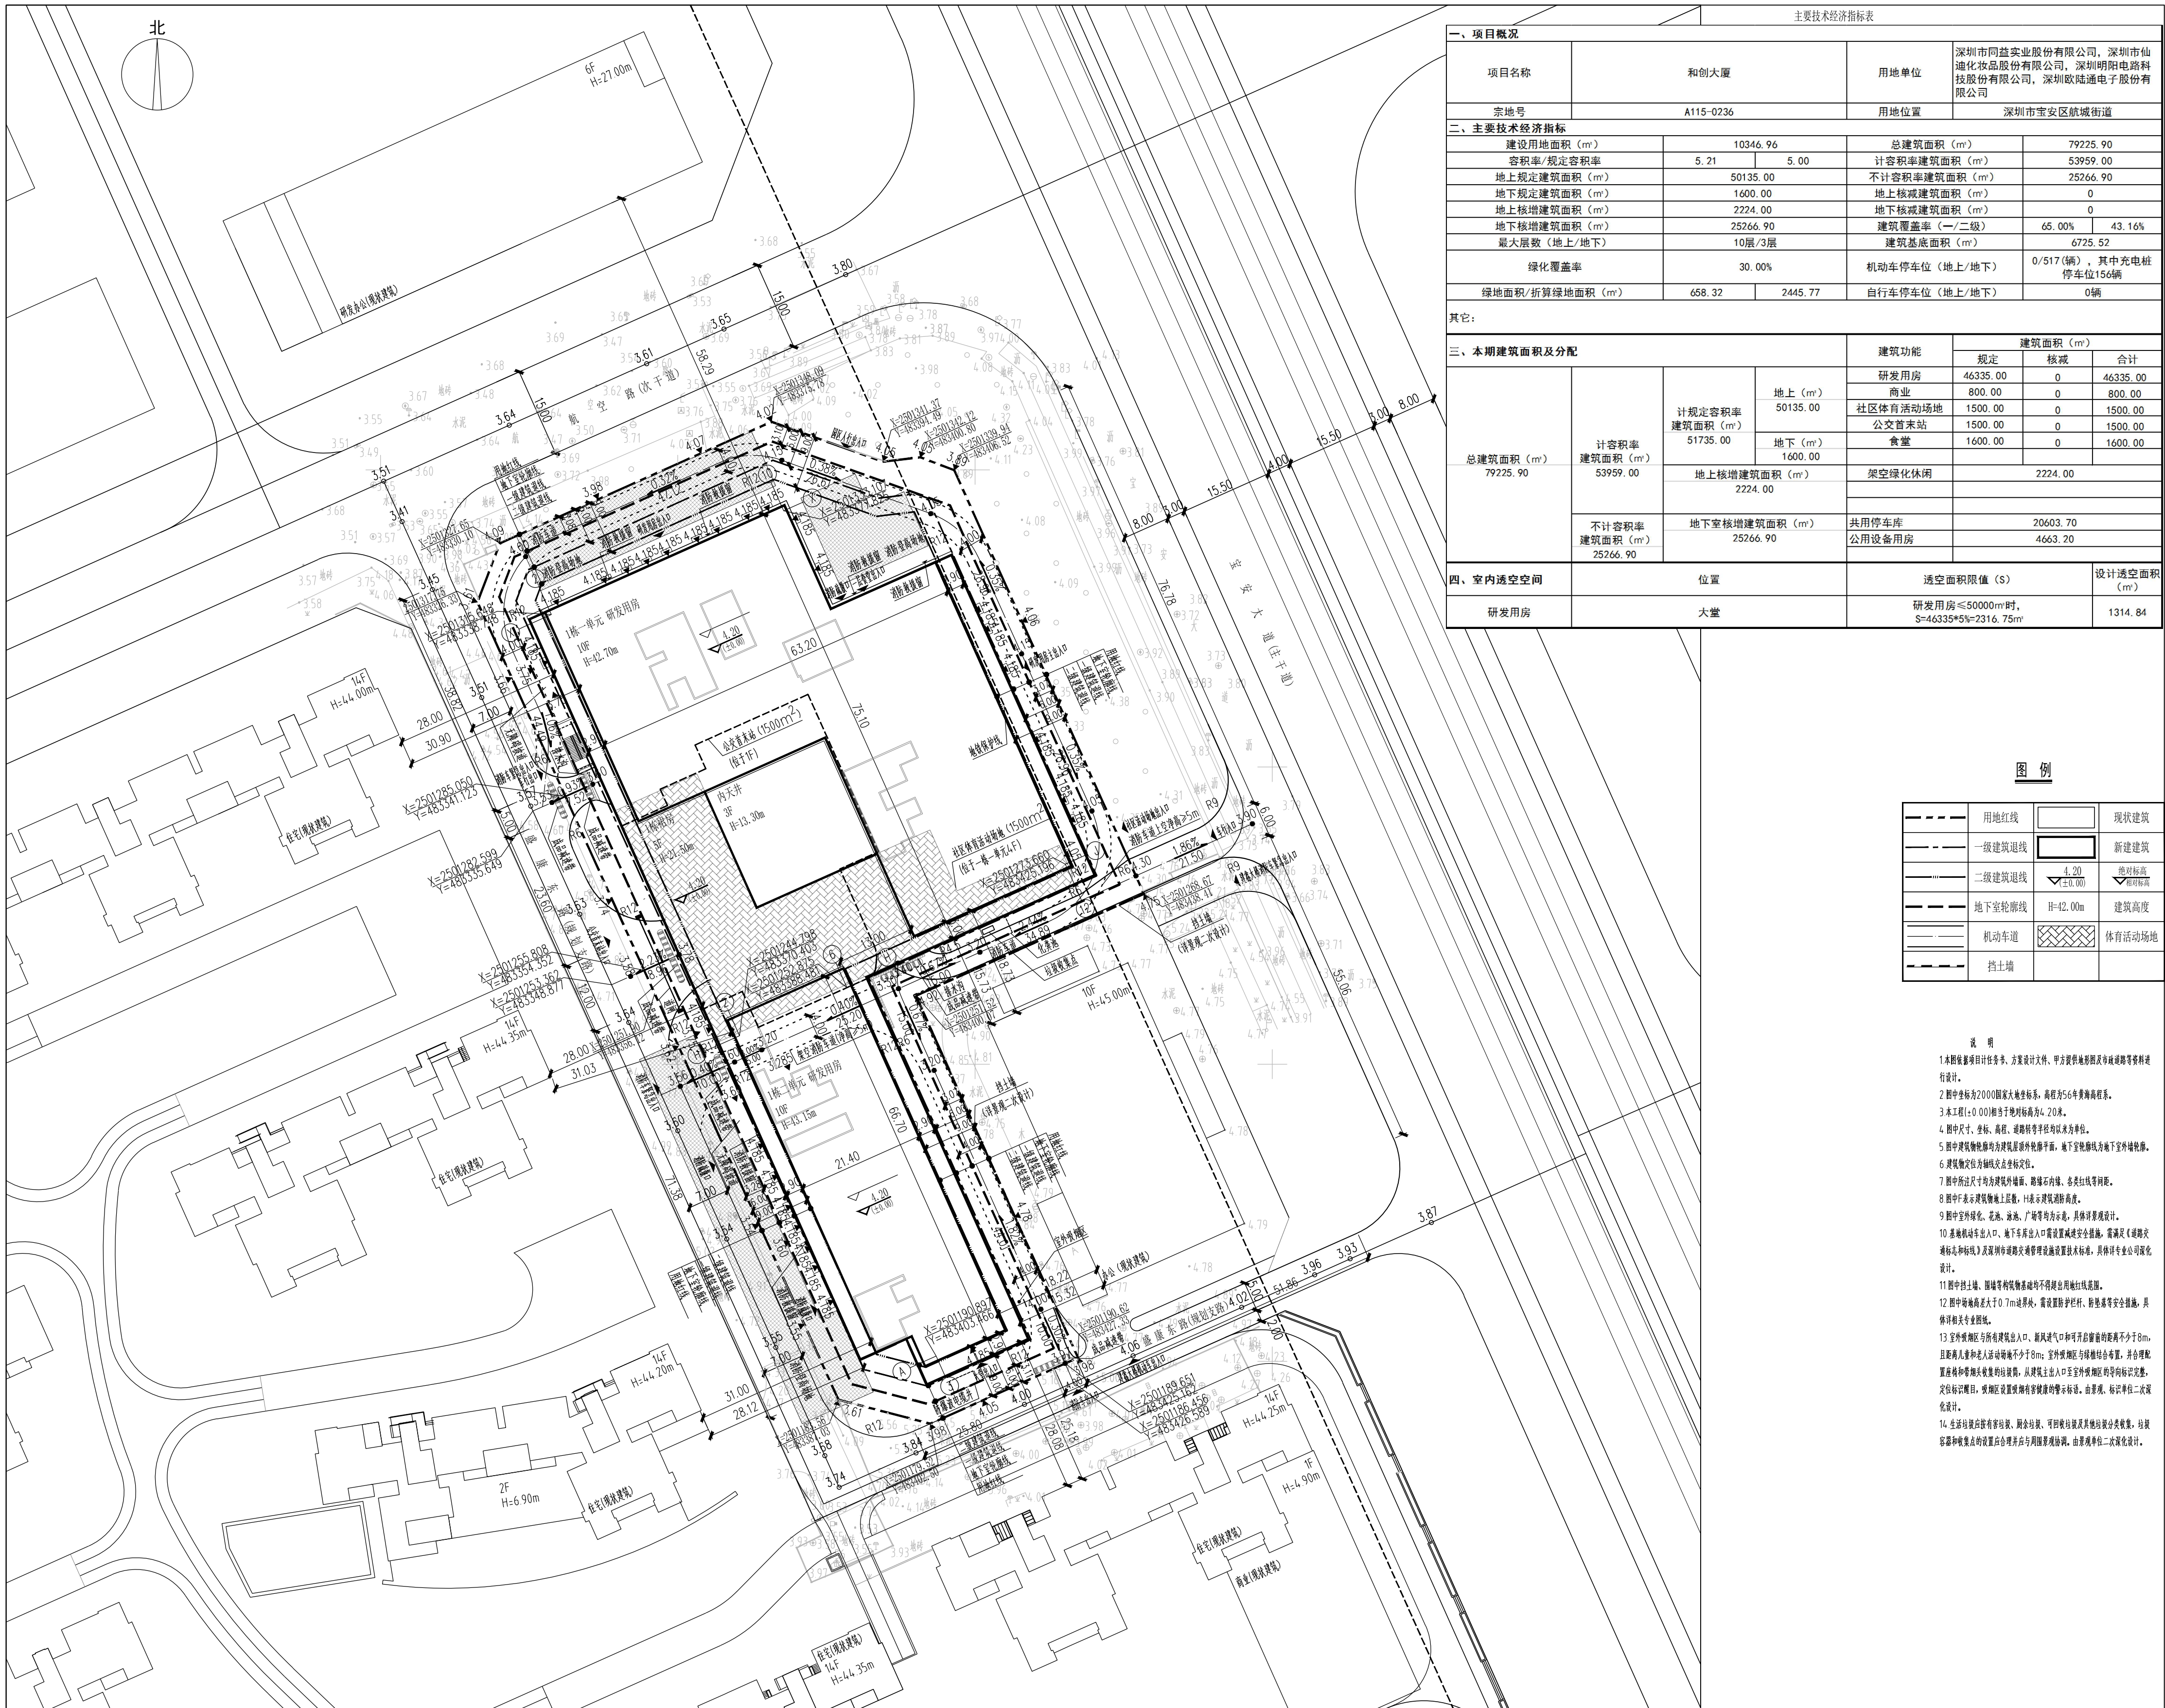