


变更前:屋顶总平面图

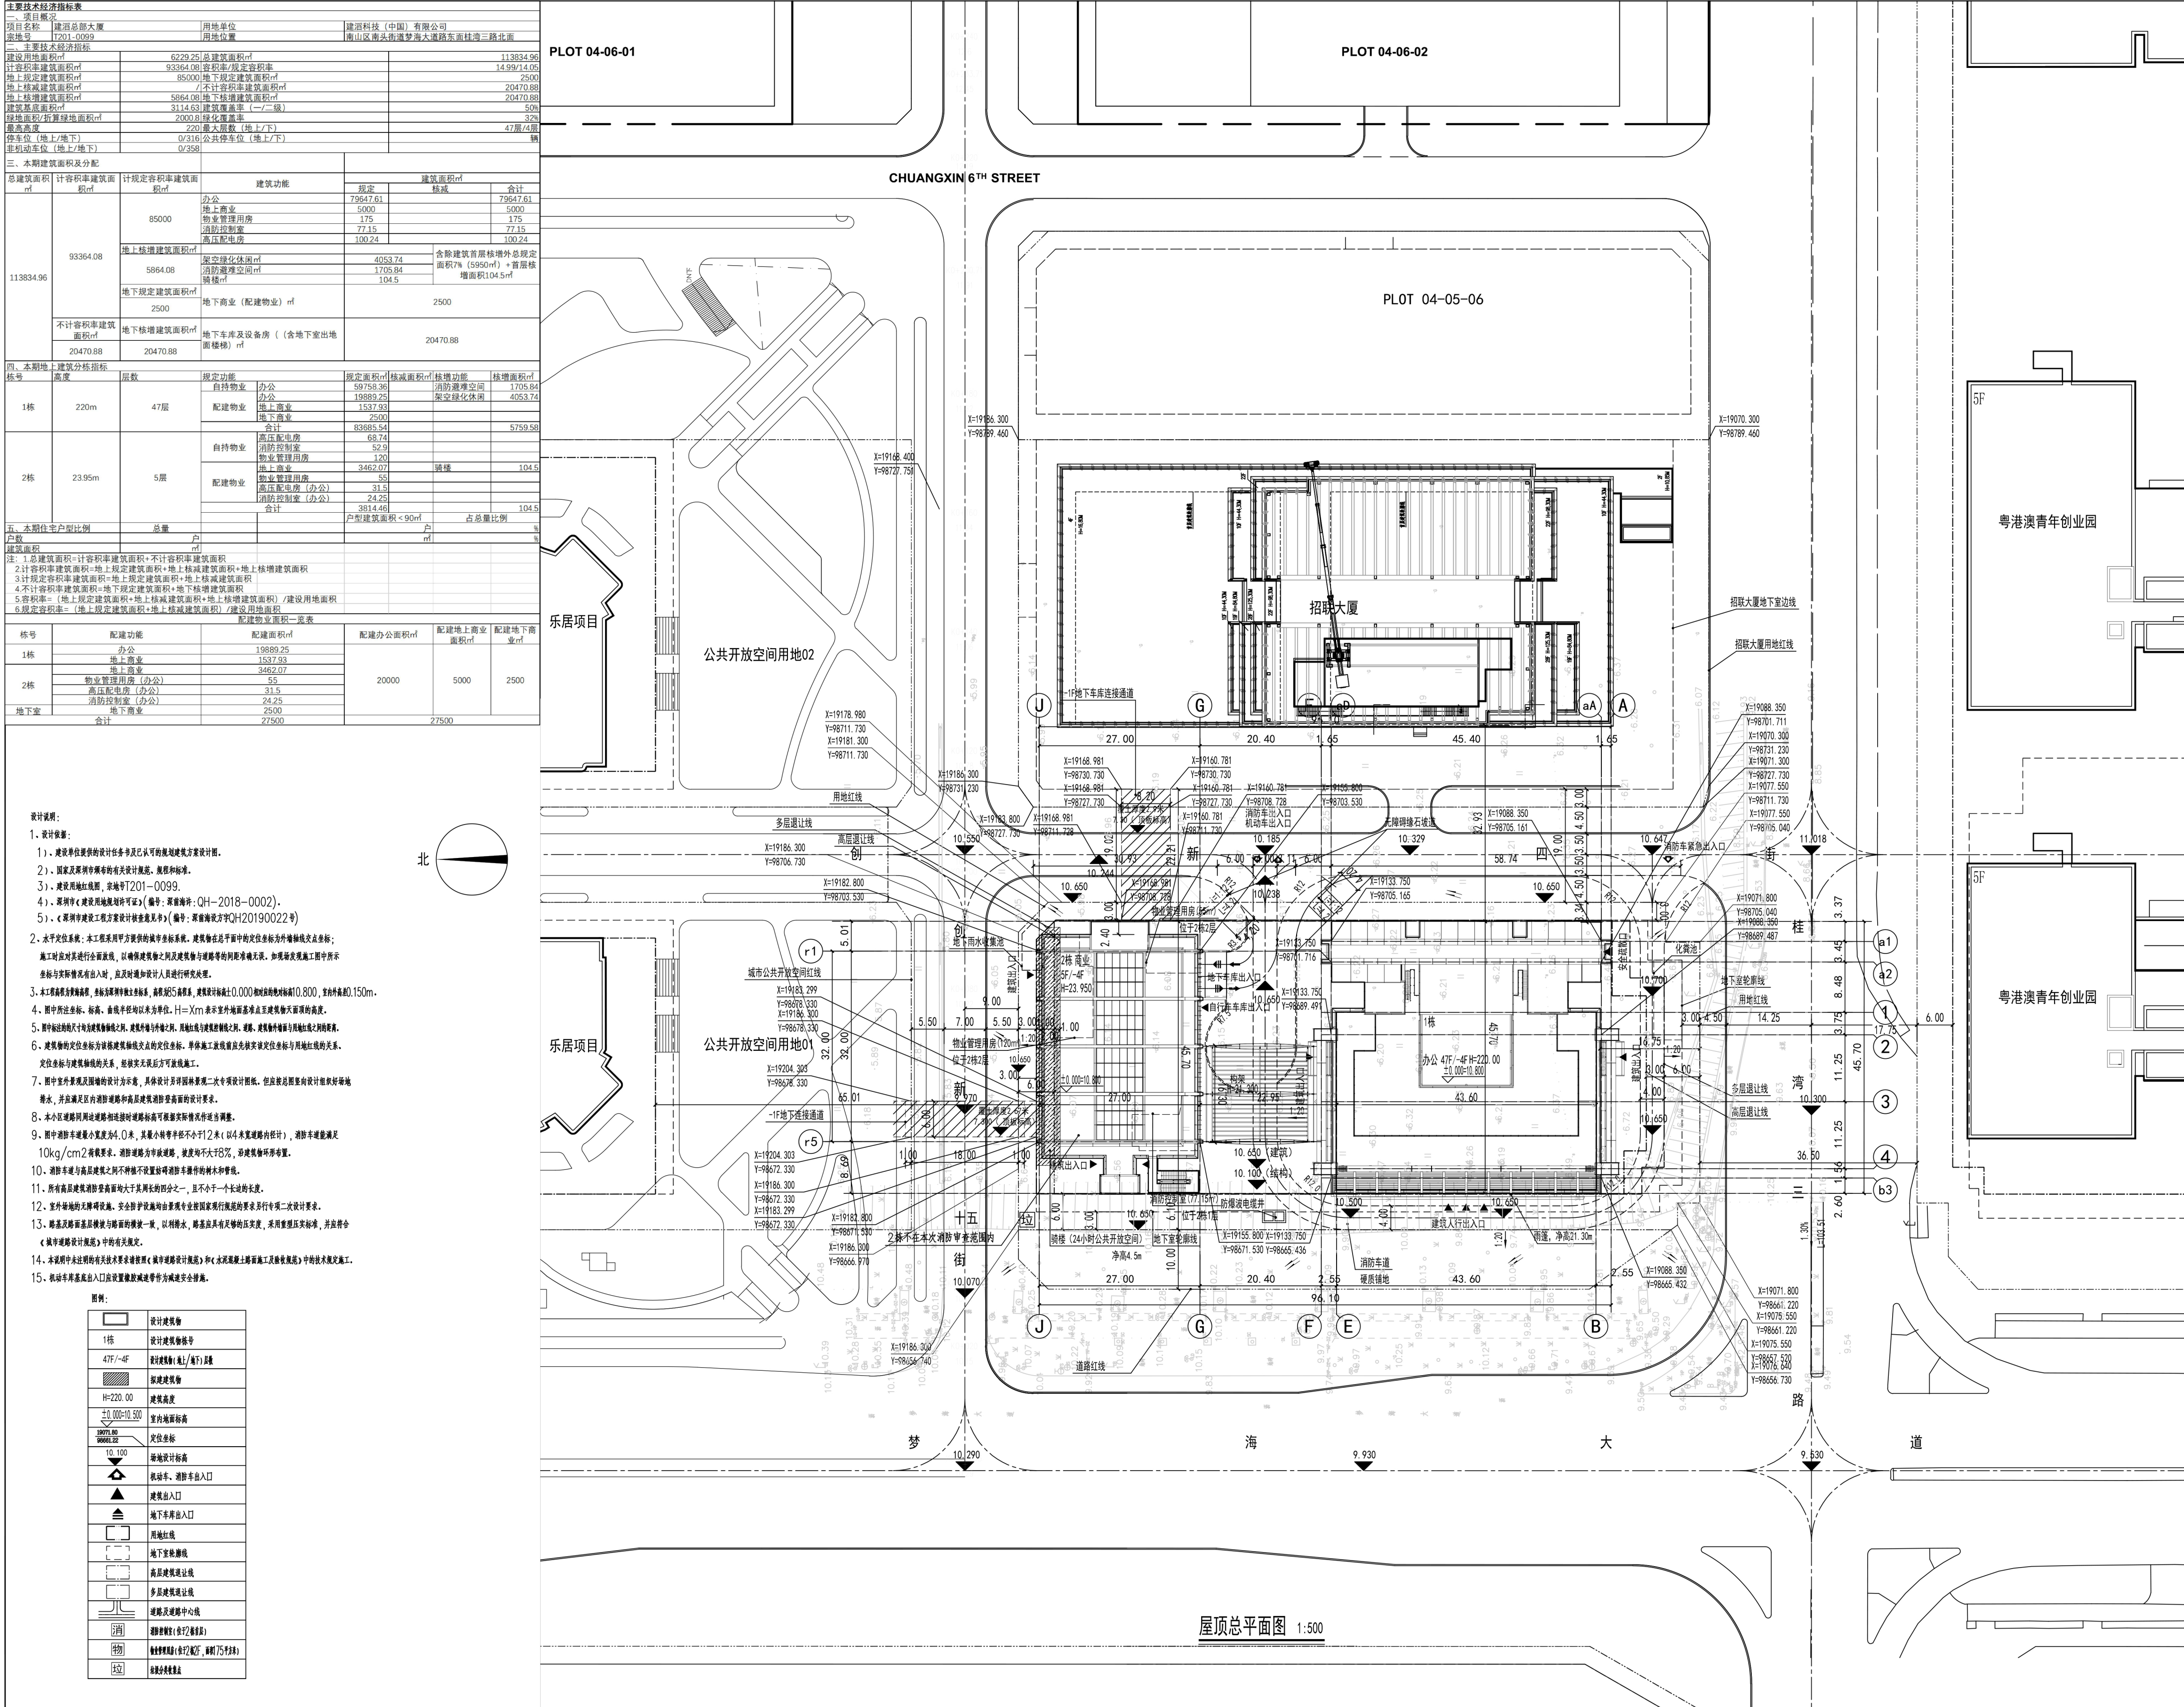

变更后:屋顶总平面图

